



- 2
403 Frágangur við langhlíð opnanlega þakglugga
- 1 Áfella, innri [I-1b]
 - 2 Oliukitti
 - 3 Skrúfa, 19A 6,3x170mm í hverja hábarú
 - 4 Þéttifrauð
 - 5 Bárupéttillisti efri
 - 6 Kjöllok beygð litur: aluzink
 - 7 Áfella, við langhlíð þakglugga litur: aluzink [5]
 - 8 Skrúfa, 6,3x22 m/m 250mm litur: ólitað
 - 9 Skrúfa, 4,8x35mm m/m 250mm litur: aluzink

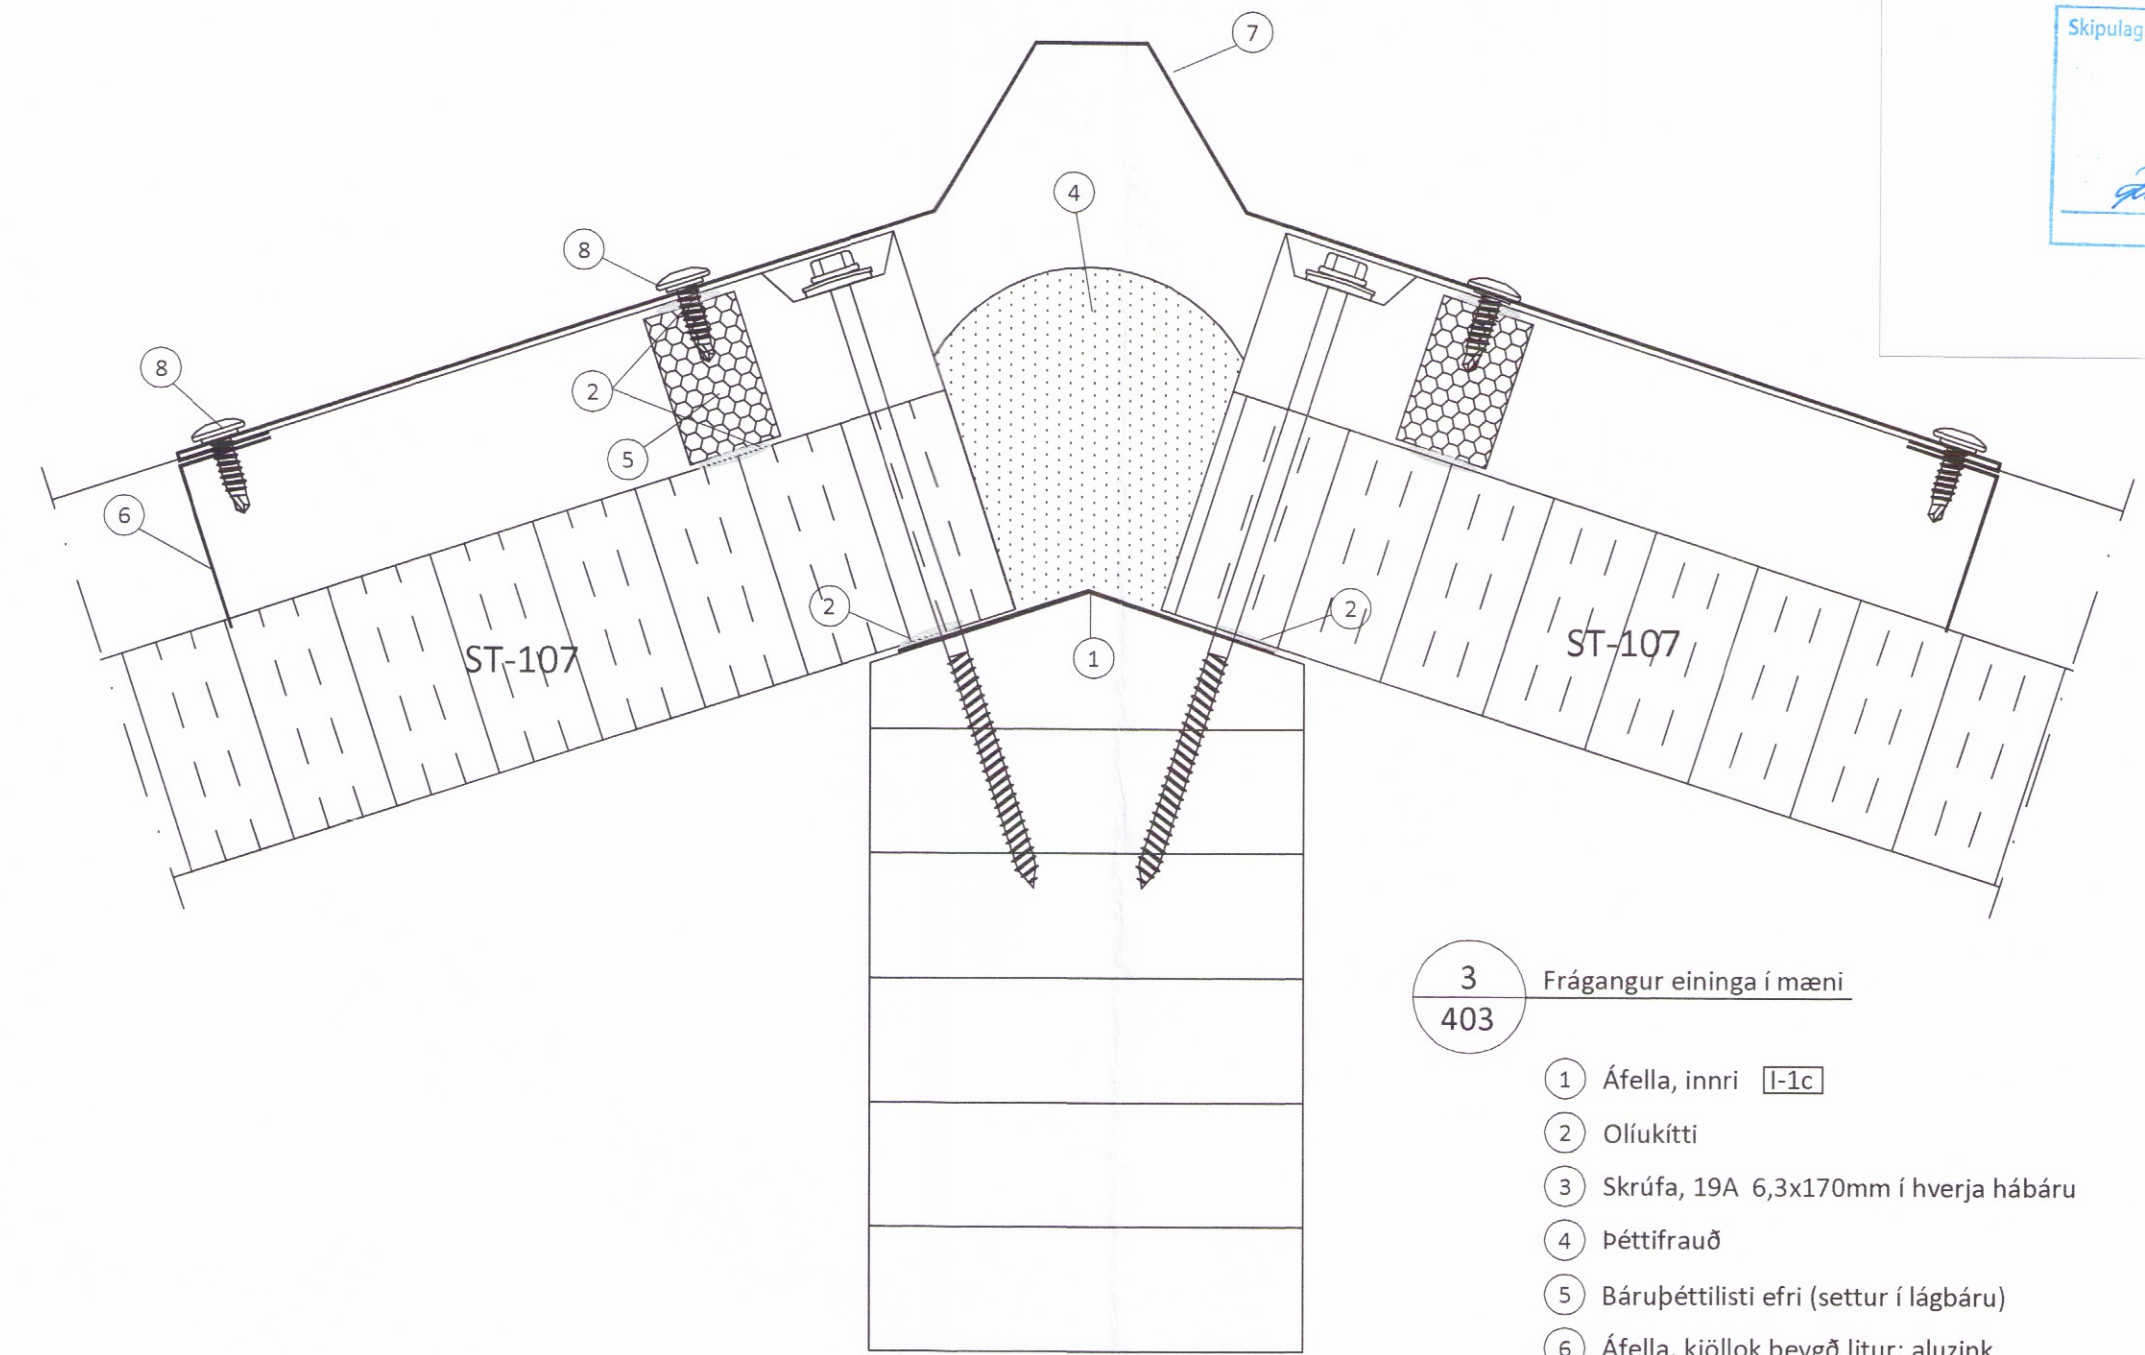


- 3
403 Frágangur eininga í mæni
- 1 Áfella, innri [I-1c]
 - 2 Oliukitti
 - 3 Skrúfa, 19A 6,3x170mm í hverja hábarú
 - 4 Þéttifrauð
 - 5 Bárupéttillisti efri (settur í lágbáru)
 - 6 Áfella, kjöllok beygð litur: aluzink
 - 7 Áfella, kjölur litur: aluzink [6]
 - 8 Skrúfa, 6,3x22mm m/m 250mm litur: Ólitað

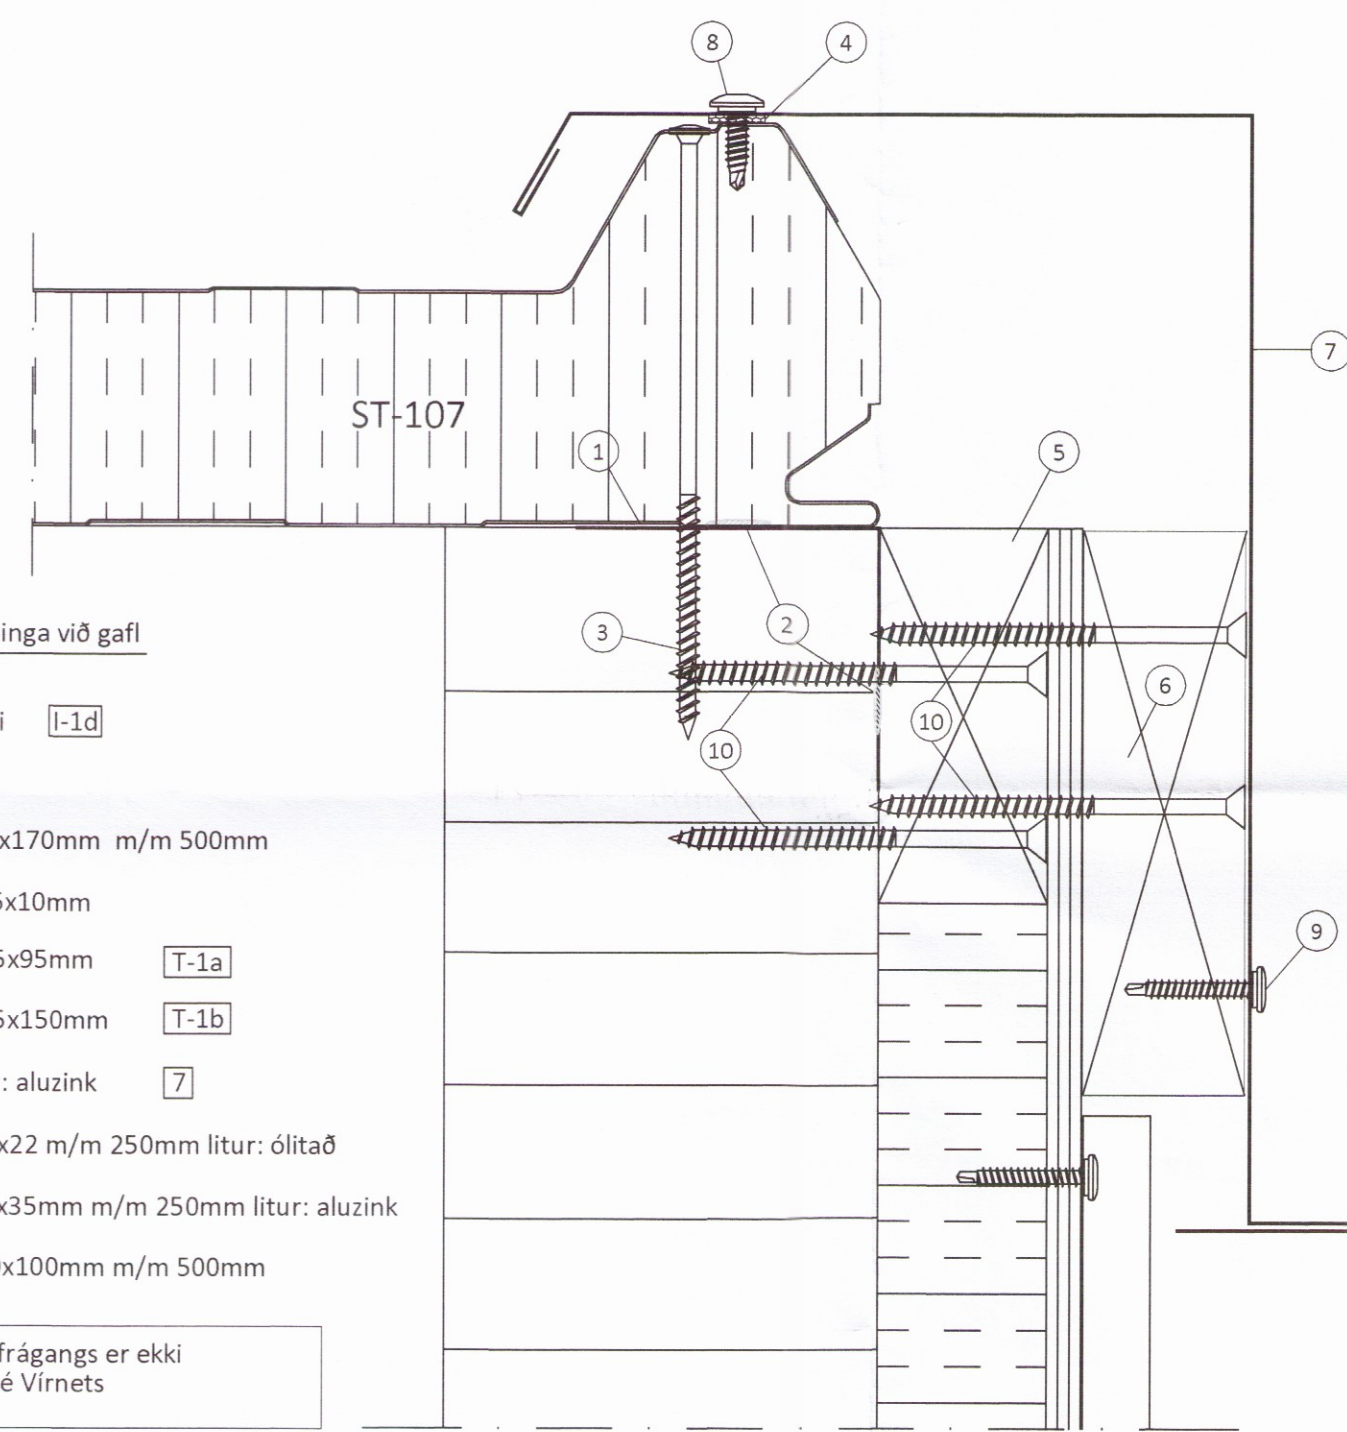


- 4
402 Frágangur þakeininga við gaffl
- 1 Áfella, innri [I-1d]
 - 2 Oliukitti
 - 3 Skrúfa, 6,0x170mm m/m 500mm
 - 4 Þéttillisti 15x10mm
 - 5 Gafreim 45x95mm [T-1a]
 - 6 Gafreim 45x150mm [T-1b]
 - 7 Áfella, litur: aluzink [7]
 - 8 Skrúfa, 6,3x22 m/m 250mm litur: ólitað
 - 9 Skrúfa, 4,8x35mm m/m 250mm litur: aluzink
 - 10 Skrúfa, 5,0x100mm m/m 500mm

Annað efni til frágangs er ekki á vegum Límtre Vírnets

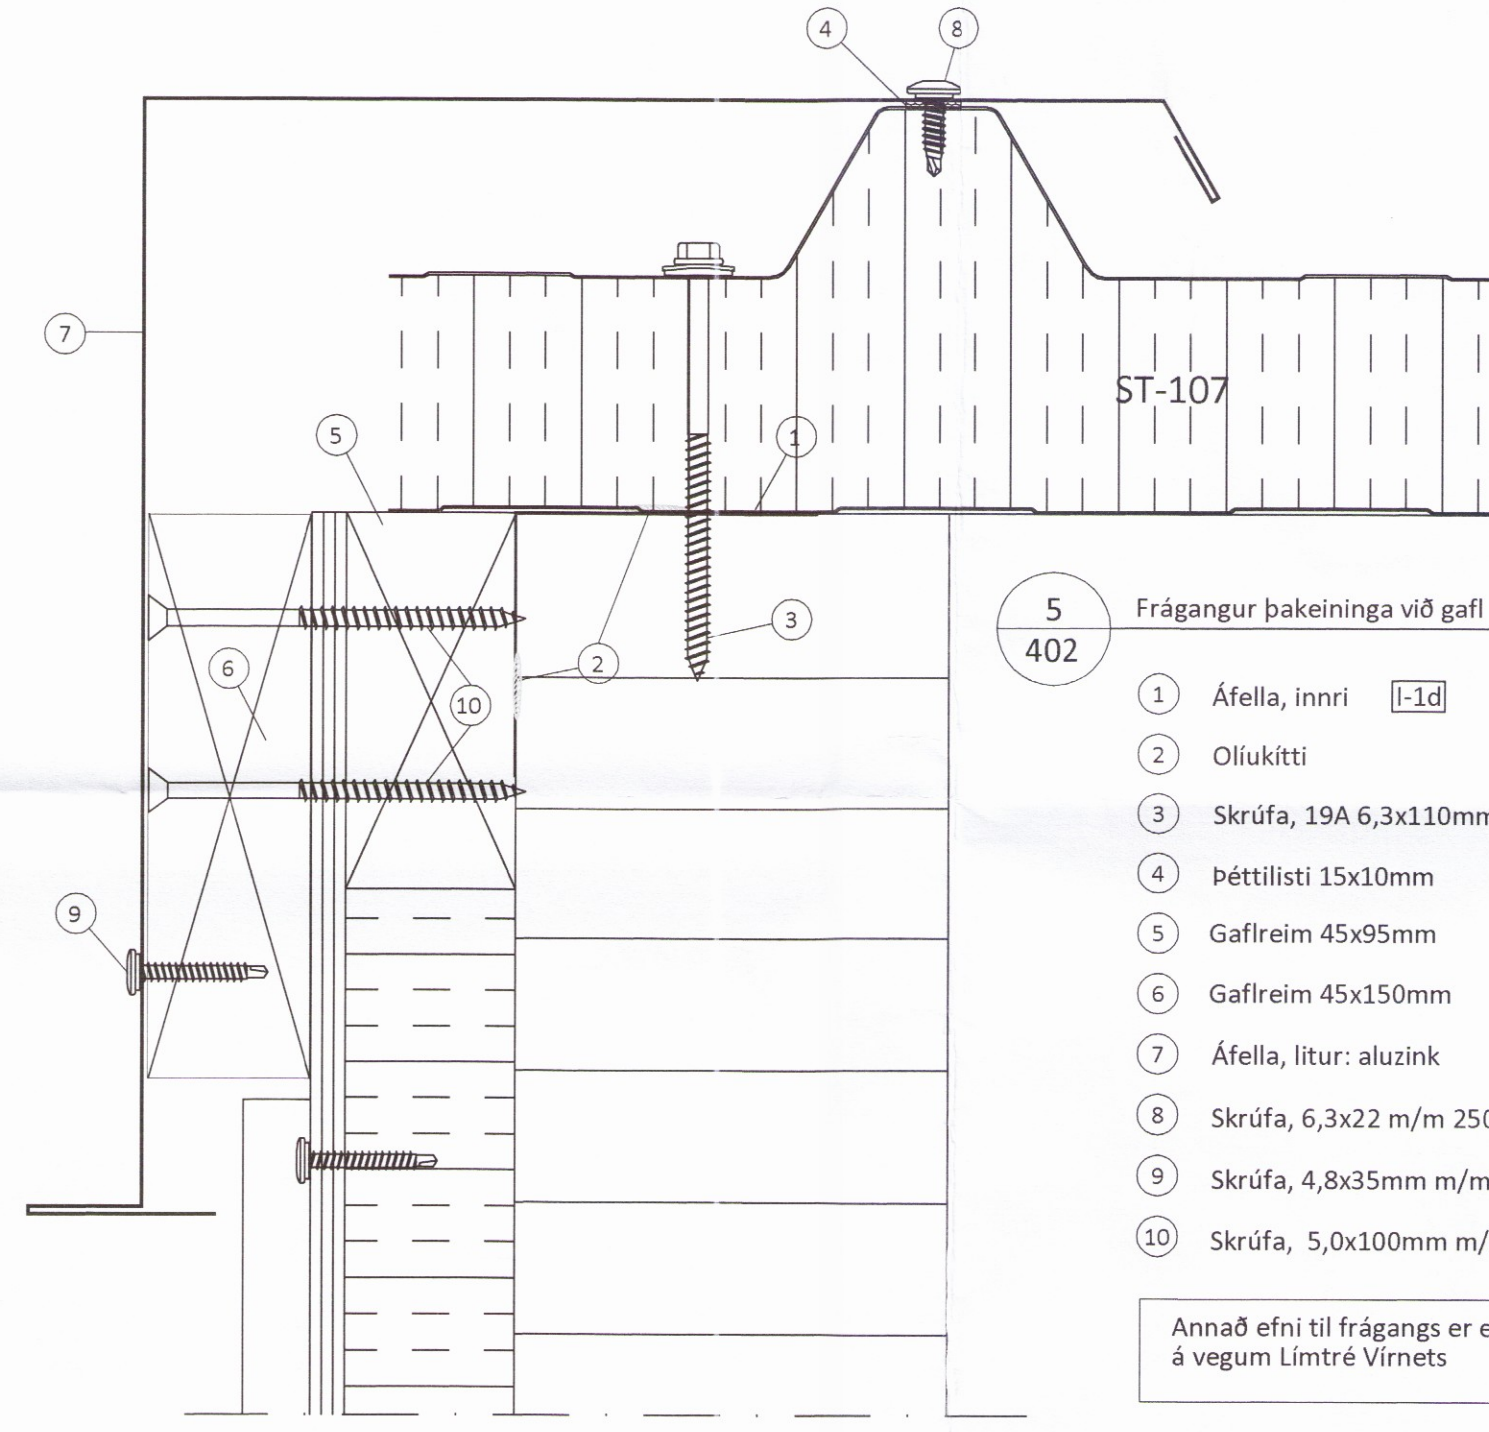


- 5
402 Frágangur þakeininga við gaffl
- 1 Áfella, innri [I-1d]
 - 2 Oliukitti
 - 3 Skrúfa, 19A 6,3x110mm m/m 500mm
 - 4 Þéttillisti 15x10mm
 - 5 Gafreim 45x95mm [T-1a]
 - 6 Gafreim 45x150mm [T-1b]
 - 7 Áfella, litur: aluzink [8]
 - 8 Skrúfa, 6,3x22 m/m 250mm litur: ólitað
 - 9 Skrúfa, 4,8x35mm m/m 250mm litur: aluzink
 - 10 Skrúfa, 5,0x100mm m/m 500mm

Annað efni til frágangs er ekki á vegum Límtre Vírnets

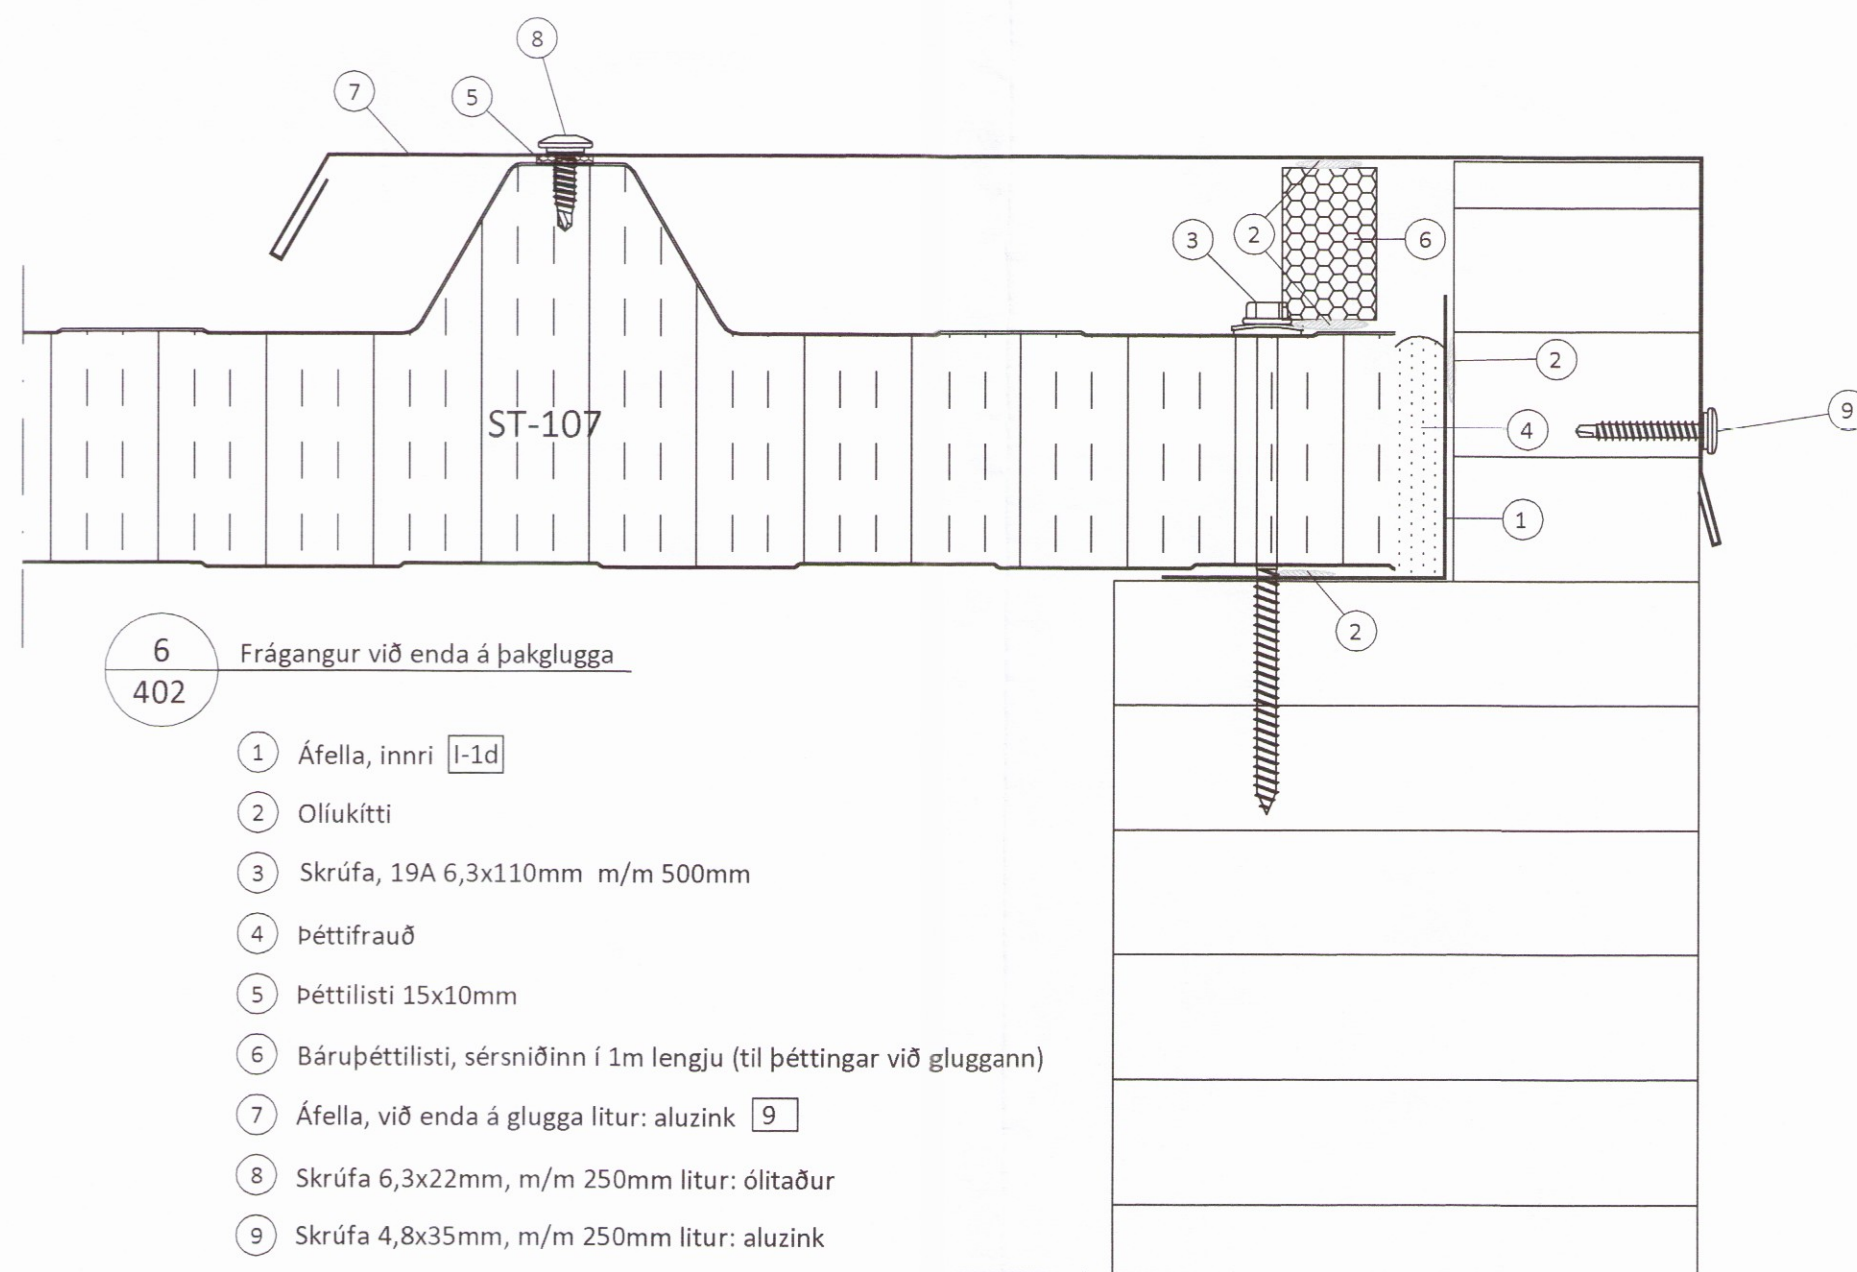

- 6
402 Frágangur við enda á þakglugga
- 1 Áfella, innri [I-1d]
 - 2 Oliukitti
 - 3 Skrúfa, 19A 6,3x110mm m/m 500mm
 - 4 Þéttifrauð
 - 5 Þéttillisti 15x10mm
 - 6 Bárupéttillisti, sérsniðinn í 1m lengju (til þéttingar við gluggann)
 - 7 Áfella, við enda á glugga litur: aluzink [9]
 - 8 Skrúfa 6,3x22mm, m/m 250mm litur: ólitaður
 - 9 Skrúfa 4,8x35mm, m/m 250mm litur: aluzink

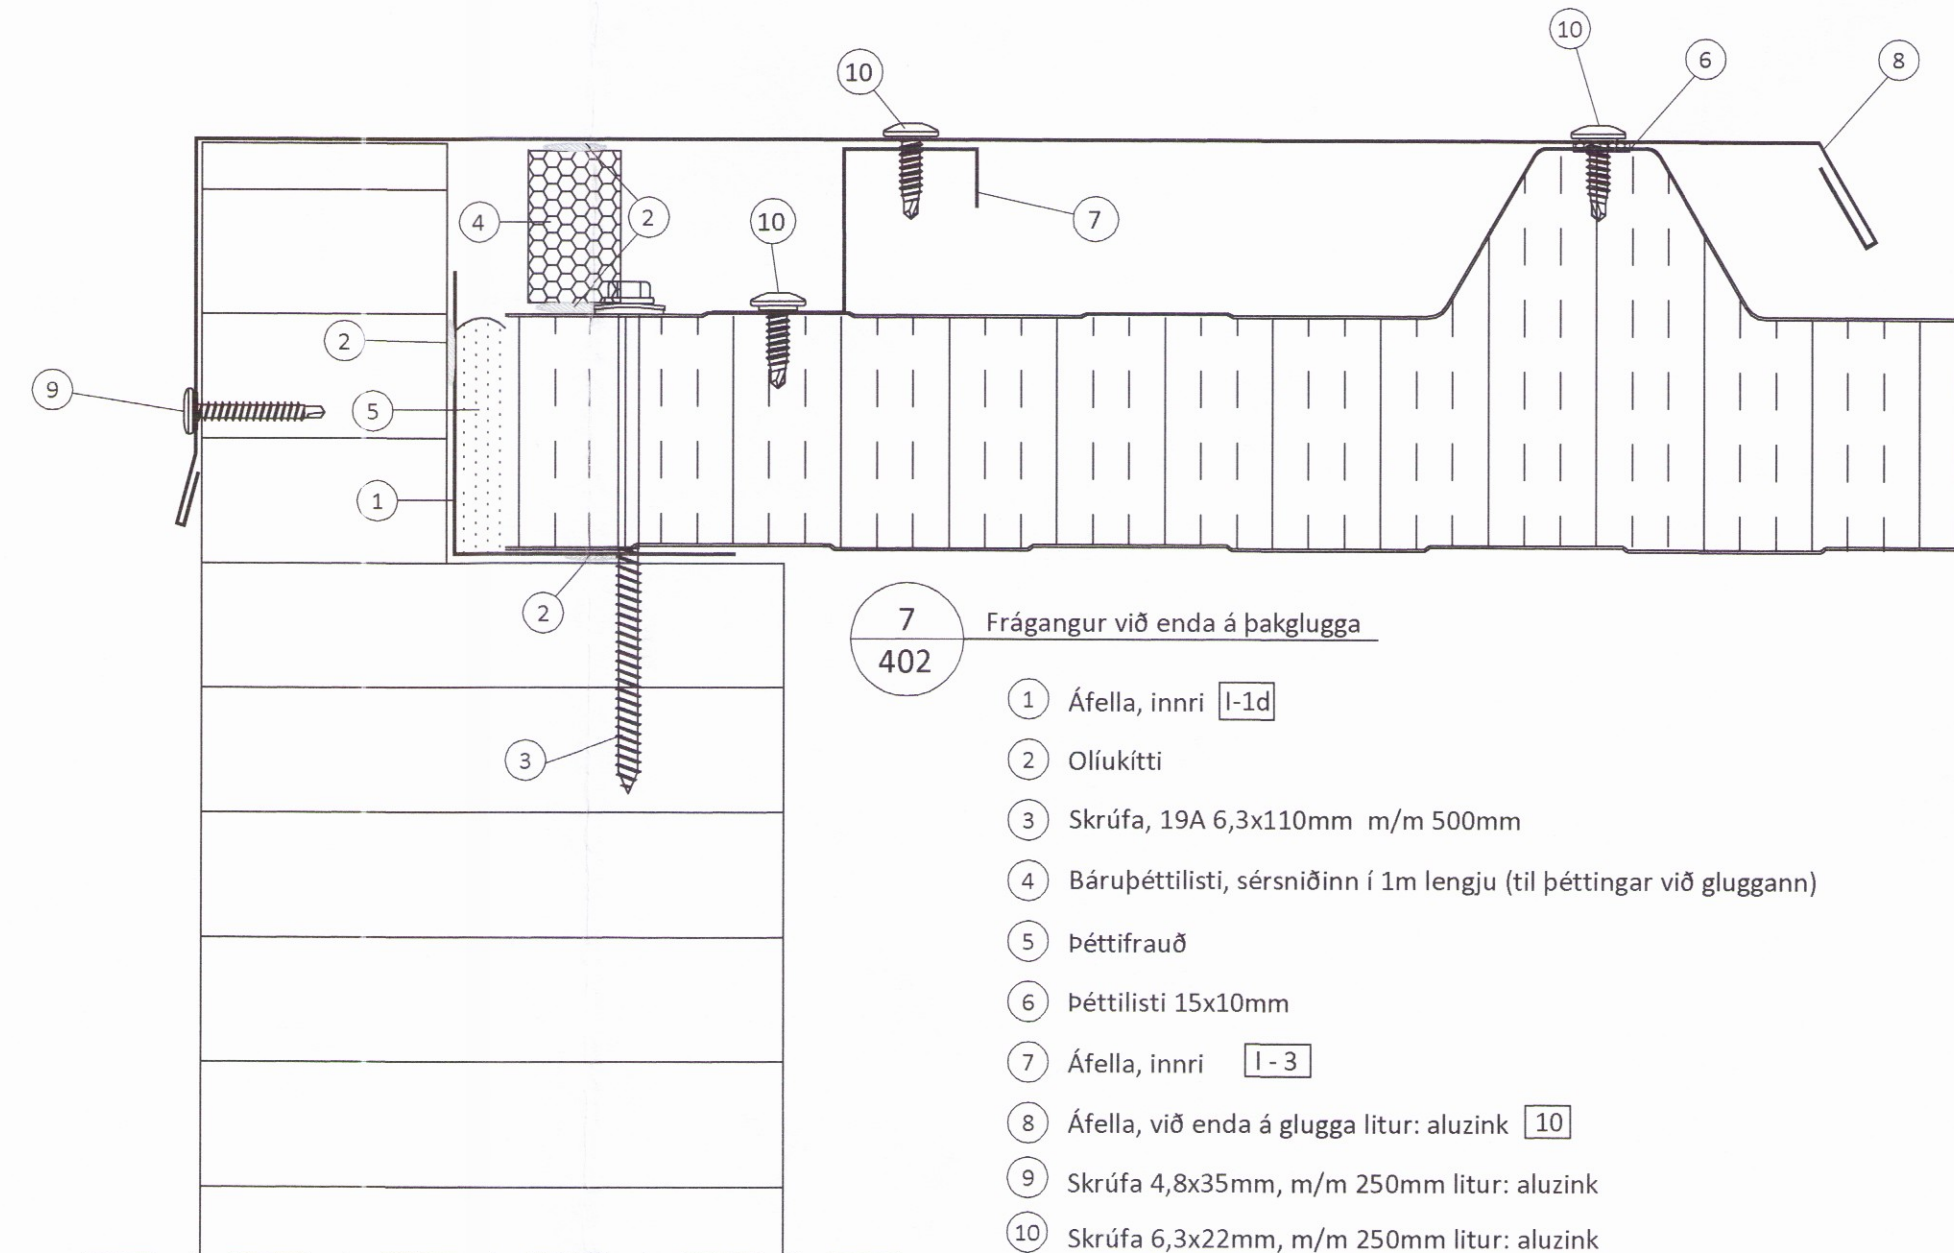

- 7
402 Frágangur við enda á þakglugga
- 1 Áfella, innri [I-1d]
 - 2 Oliukitti
 - 3 Skrúfa, 19A 6,3x110mm m/m 500mm
 - 4 Bárupéttillisti, sérsniðinn í 1m lengju (til þéttingar við gluggann)
 - 5 Þéttifrauð
 - 6 Þéttillisti 15x10mm
 - 7 Áfella, innri [I-3]
 - 8 Áfella, við enda á glugga litur: aluzink [10]
 - 9 Skrúfa 4,8x35mm, m/m 250mm litur: aluzink
 - 10 Skrúfa 6,3x22mm, m/m 250mm litur: aluzink

ÖLL AFNOT OG AFRITUN TEIKNINGAR AD HLUTA EDA Í HEILD ER HÁÐ SKRIFLEGU LEYFI LÍMTRE VÍRNET EHF.					
Númer	Dags.	Skýring breytingar	Br. af		
		MKV.	DAGS.	VERKNR.	UTGÁFA NR.
		1:2	5.12.2016	DL16 043	1
TEIKN. REIKN. YFIRF. NR. TEIKNINGAR		AGS	AGS	BI	
HEITI VERKS: Egilsstaðakot - Fjósþak		NAFN HÖNNUÐAR Bjarni Ingbergsson byggingateknifræðingur B.Sc. kt. 030861-2729 - bjarni@limtrevirnet.is		408	
HEITI TEIKNINGAR Yleiningar á þak og klæðning á veggi Sérmyndir		ÁRITUN HÖNNUÐAR 		DAGS. ÁRITUNAR 6/2016	
		ÁRITUN SAMRÆM. HÖNNUÐAR 		DAGS. ÁRITUNAR	