



- 15
404 Frágangur við hæðarstykki á iðnaðarhurð
- 1 Oliukitti
 - 2 Áfella, hæðarstykki við iðnaðarhurð litur: hvitt 18
 - 3 Skrúfa, 4,8x35mm í aðrahverja lágbáru litur: hvitt
 - 4 Reknagli Nailfix 4,5x45 mm, m/m 250mm
 - 5 Áfella, litur: hvitt 19


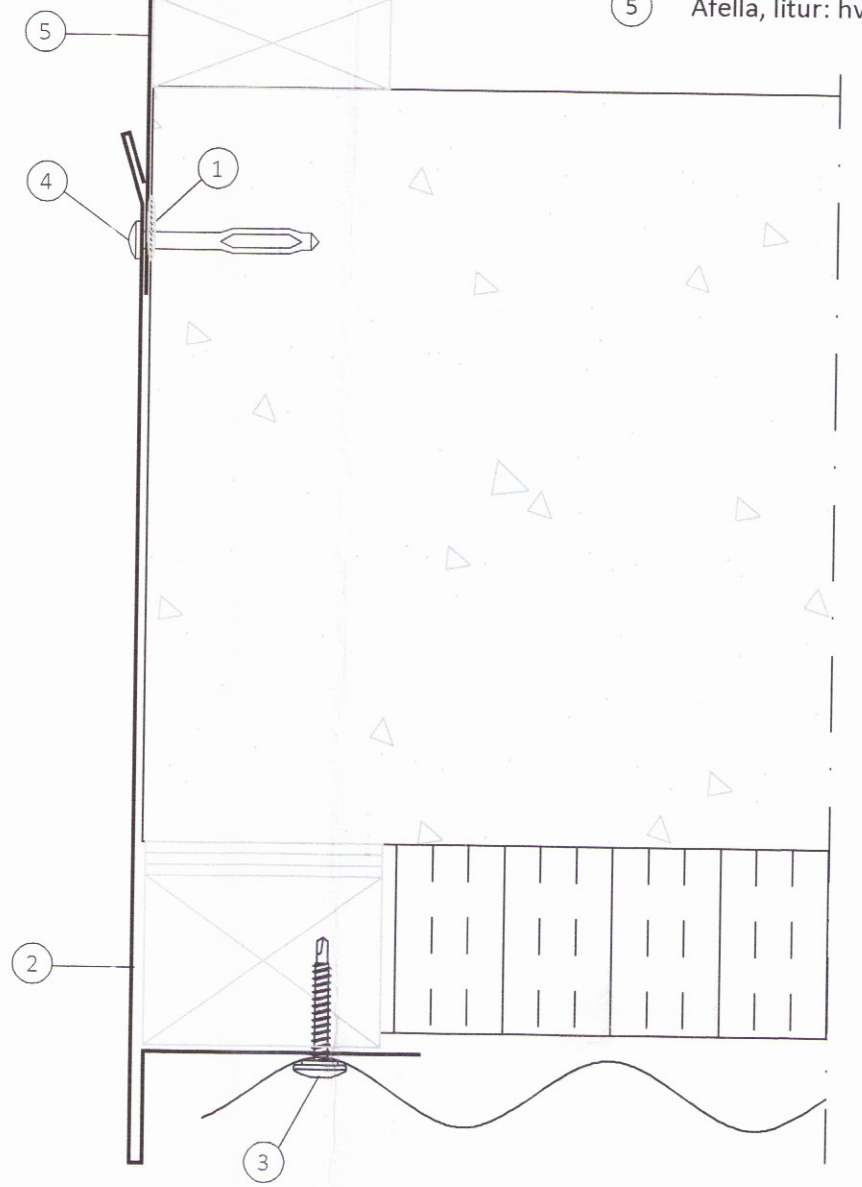


- 12
401 Afstaða og frágangur við úthorn og hæðarstykki
- 1 Oliukitti
 - 2 Límkitti
 - 3 Áfella, á úthorn litur: hvitt 13
 - 4 Bárustál
 - 5 Skrúfa, 4,8x35mm í aðrahverja lágbáru litur: hvitt
 - 6 Áfella, litur: hvitt 16
 - 7 Tréskrúfa, 5,0x50mm RF m/m 300mm
 - 8 Þéttipulsa

Annað efni til frágangs á veggjum er ekki á vegum Límtré Vírnet

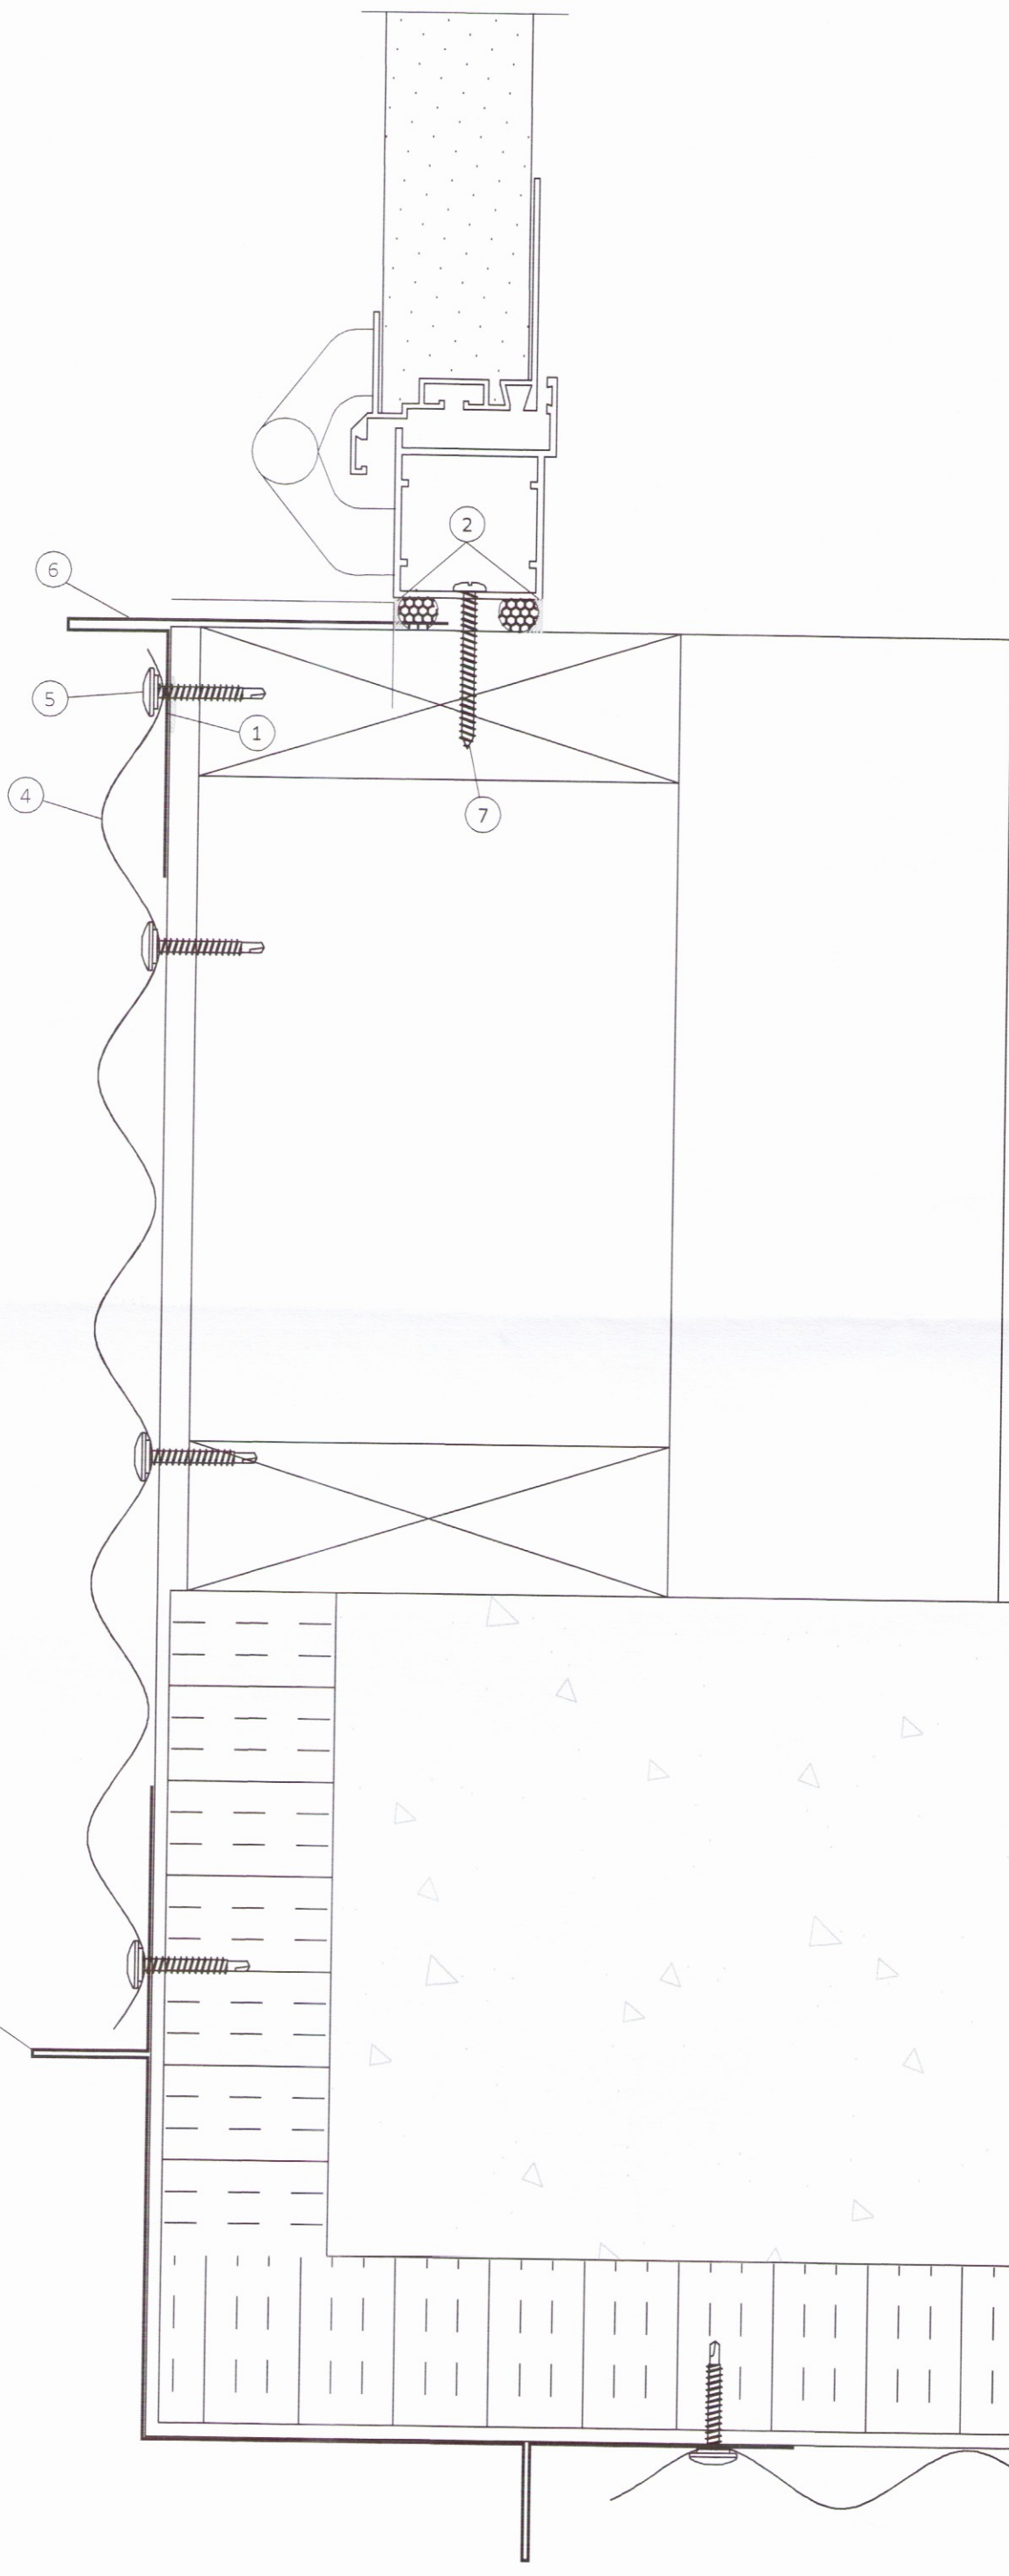


- 11
405 Frágangur við hæðarstykki við loftunarglugga
- 1 Áfella, litur: hvitt 15
 - 2 Áfella, litur: hvitt 14
 - 3 Oliukitti
 - 4 Reknagli Nailfix 4,5x45 mm, m/m 250mm
 - 5 Skrúfa 4,8x35mm, m/m 250mm litur: hvitt
 - 6 Bárustál, litur: hvitt

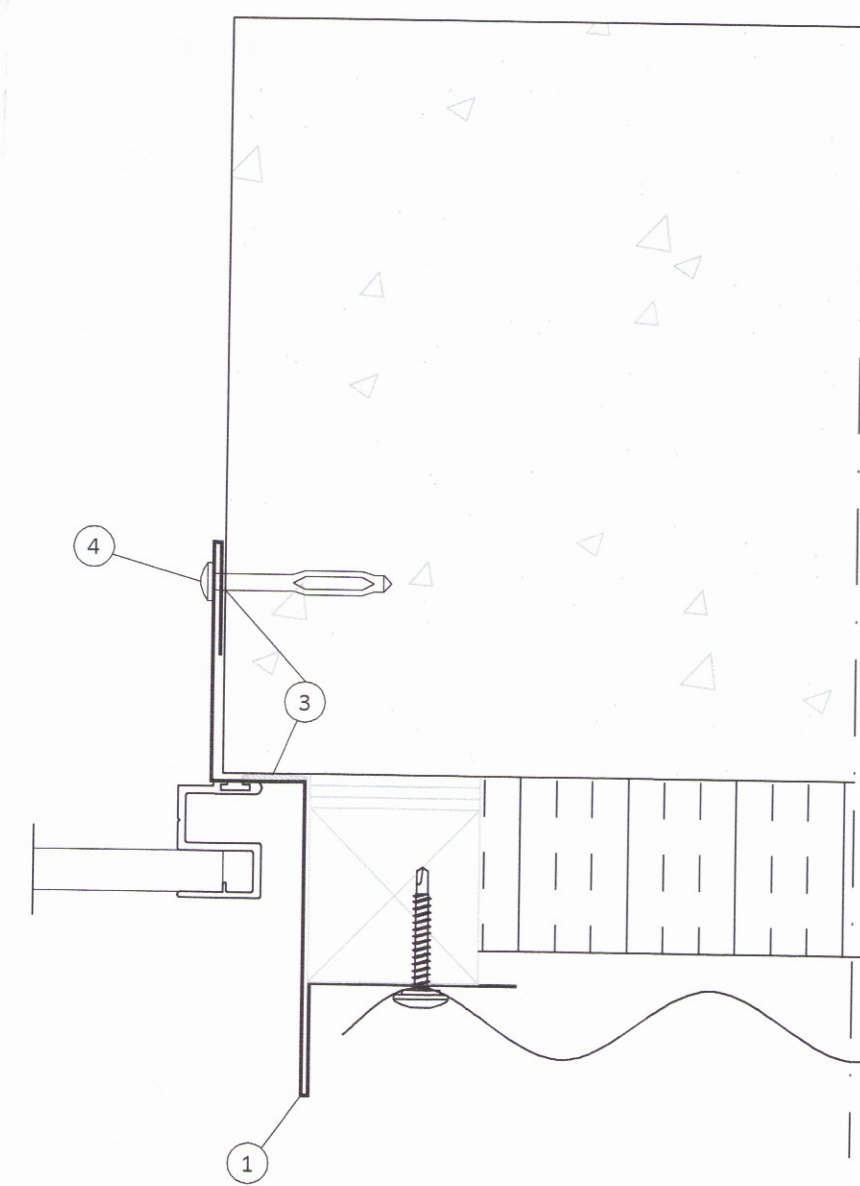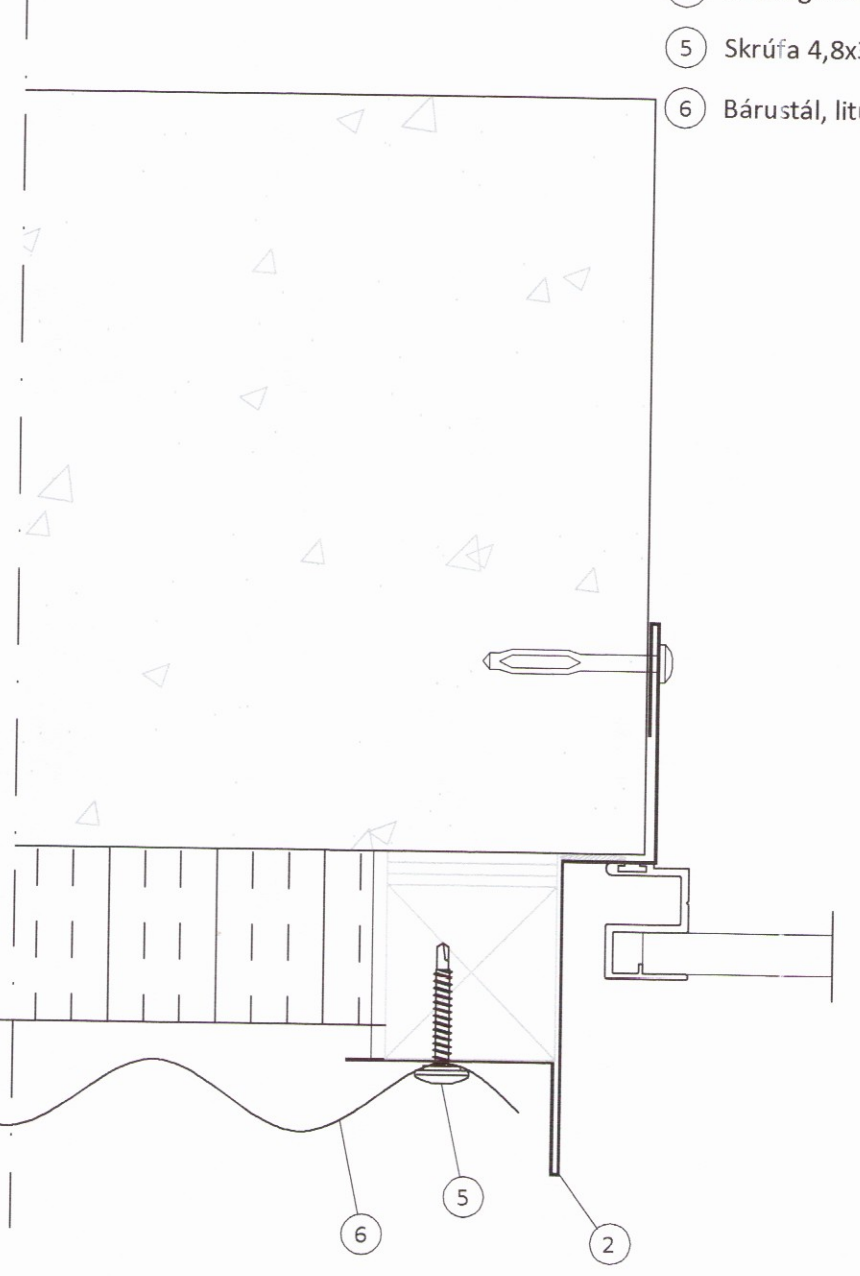

- 10
401 Afstaða og frágangur við úthorn
- 1 Áfella, á úthorn litur: Hvitt 13
 - 2 Bárustál, litur: Hvitt
 - 3 Skrúfa, 4,8x35mm í aðrahverja lágbáru litur: Hvitt

Annað efni til frágangs á veggjum er ekki á vegum Límtré Vírnet

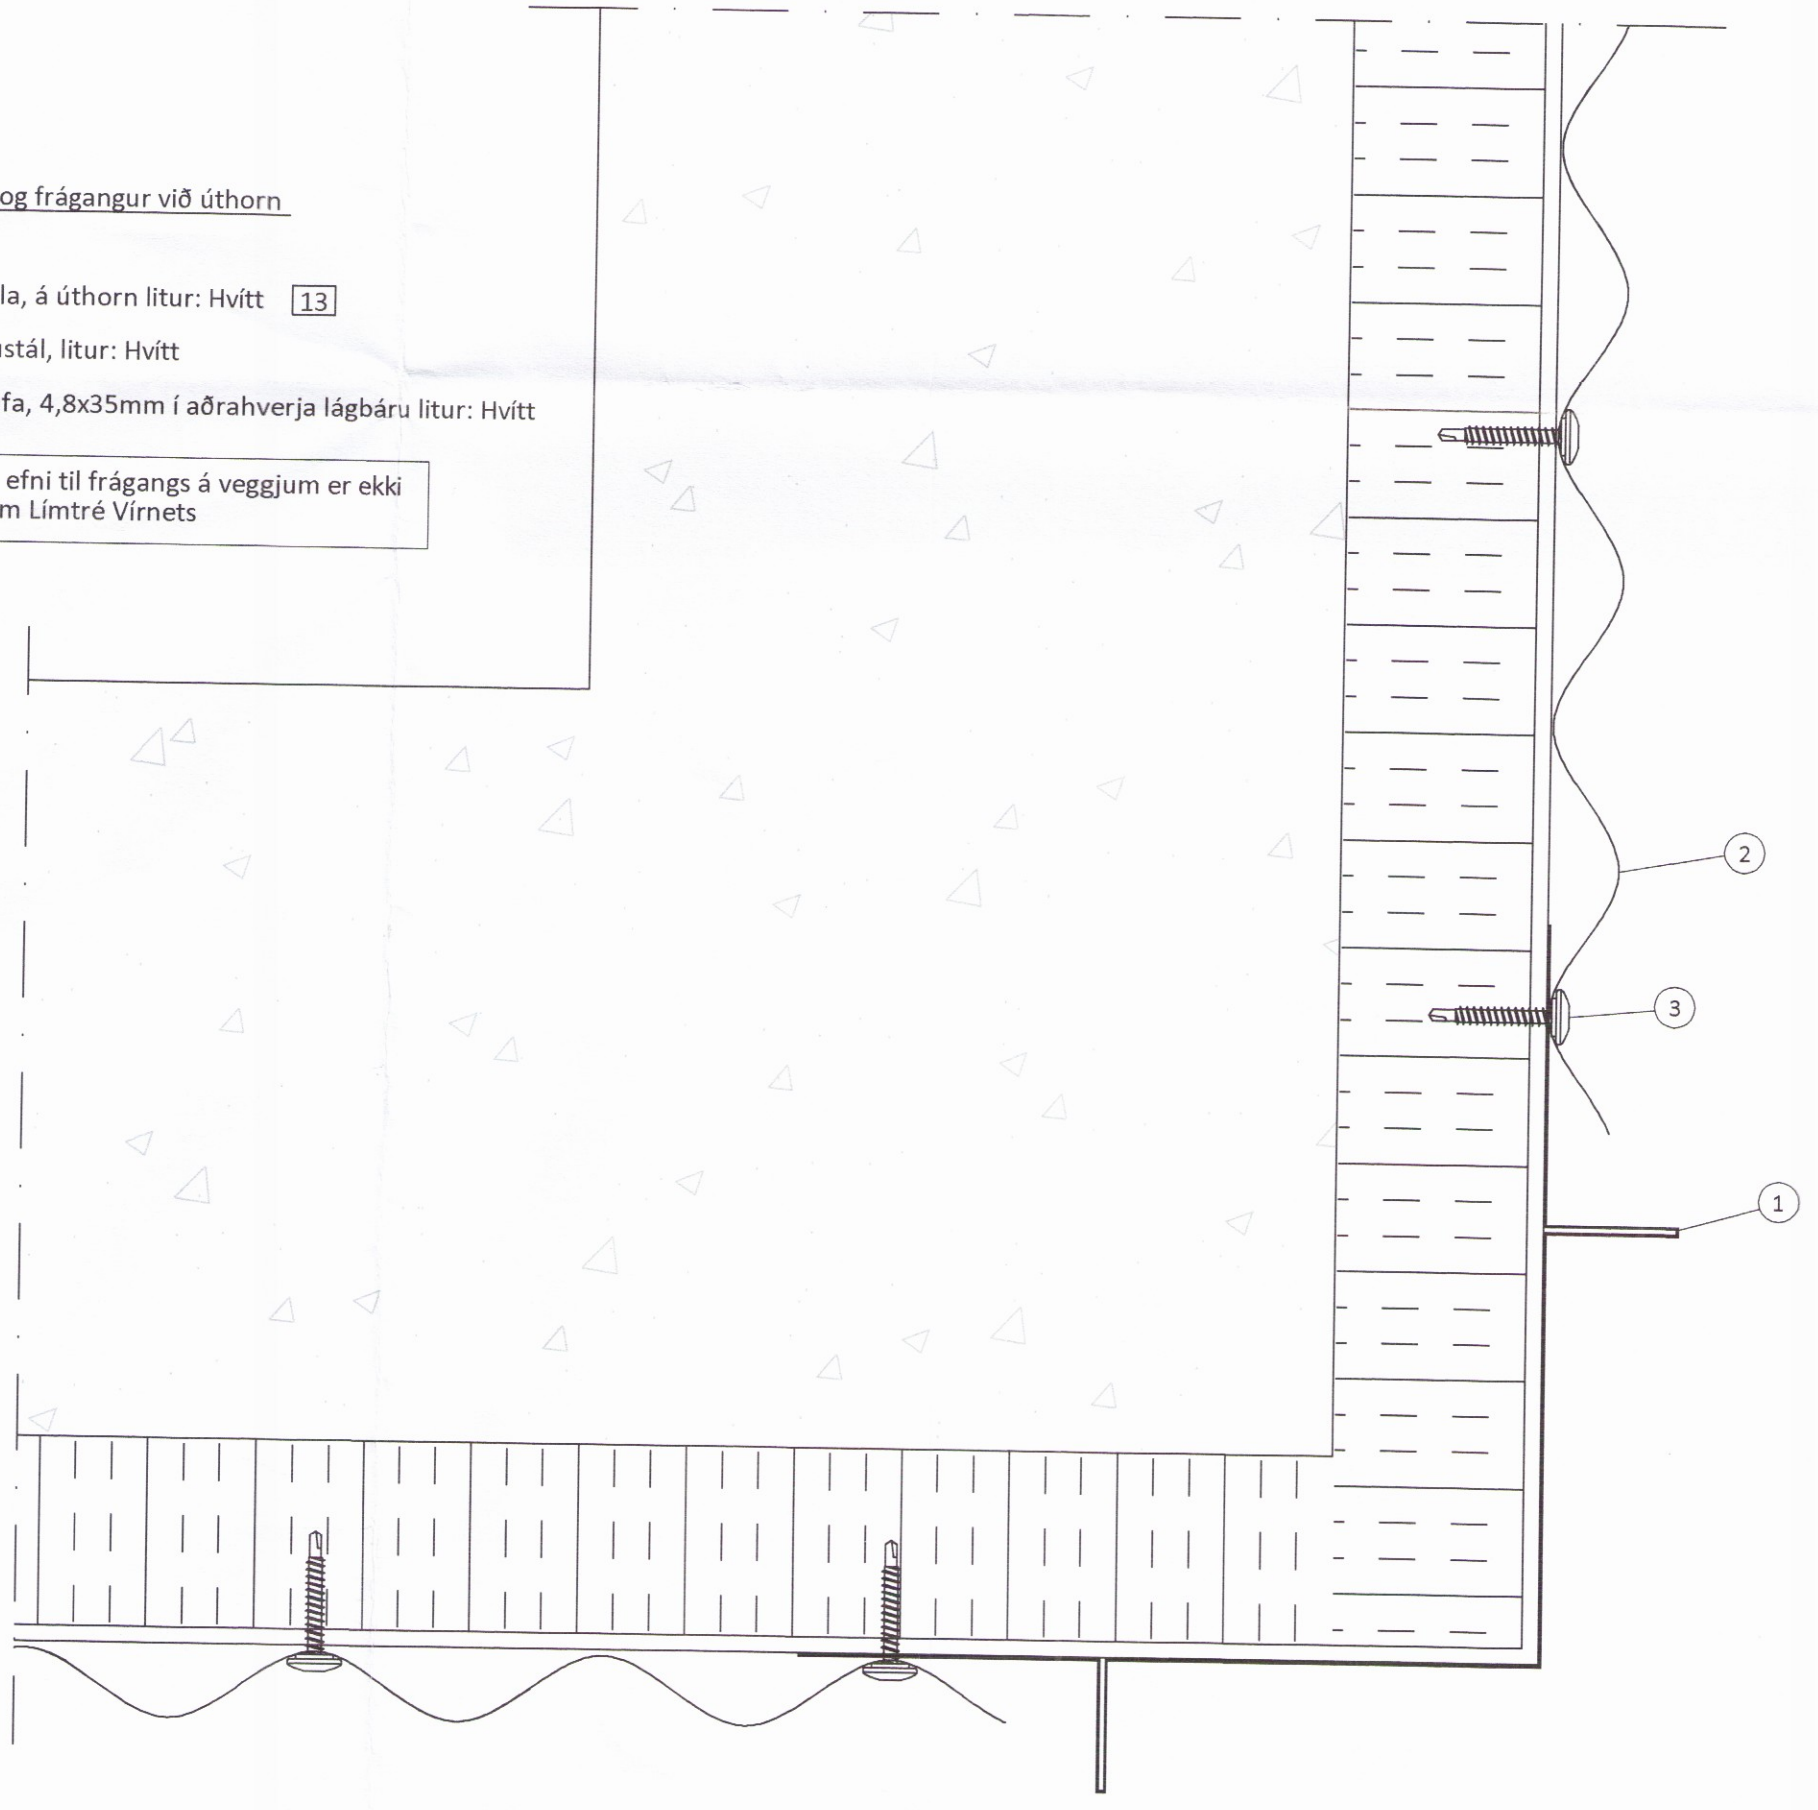

ÖLL AFNOT OG AFRITUN TEIKNINGAR AD HLUTA EDA Í HEILD ER HÁÐ SKRIFLEGU LEYFI LÍMTRÉ VÍRNET EHF.

Númer	Dags.	Skýring breytingar	Br. af
MKV.	DAGS.	VERKNR.	UTGÁFA NR.
1:2	5.12.2016	DL16 043	1
TEIKN.	REIKN.	YFIRF.	NR. TEIKNINGAR
AGS	AGS	BI	409
HEITI VERKS:		NAFN HÖNNUÐAR	
Egilsstaðakot - Fjóspak		Bjarni Ingbergsson	
		Byggingatæknifræðingur B.Sc.	
		kt. 030861-2729 - bjarni@limtrevirnet.is	
HEITI TEIKNINGAR		ÁRITUN HÖNNUÐAR	
Yfirlit og þak og klæðning á vegg		<i>[Signature]</i>	
Sérmyndir		DAGS. ÁRITUNAR	
		DAGS. ÁRITUNAR	
		<i>[Signature]</i>	