




Númer slaufu	Staðsetning	Lengd slaufu m	Gefur W
SLAUF 1	HERBERGI	86	1650
SLAUF 2	BÁÐ	45	870
SLAUF 3	HERBERGI	57	1020
SLAUF 4	HERBERGI	54	830
SLAUF 5	STOFA	116	2000
SLAUF 6	STOFA	31	410
SLAUF 7	ELDHÚS	76	1310
SAMTALS		465	8090

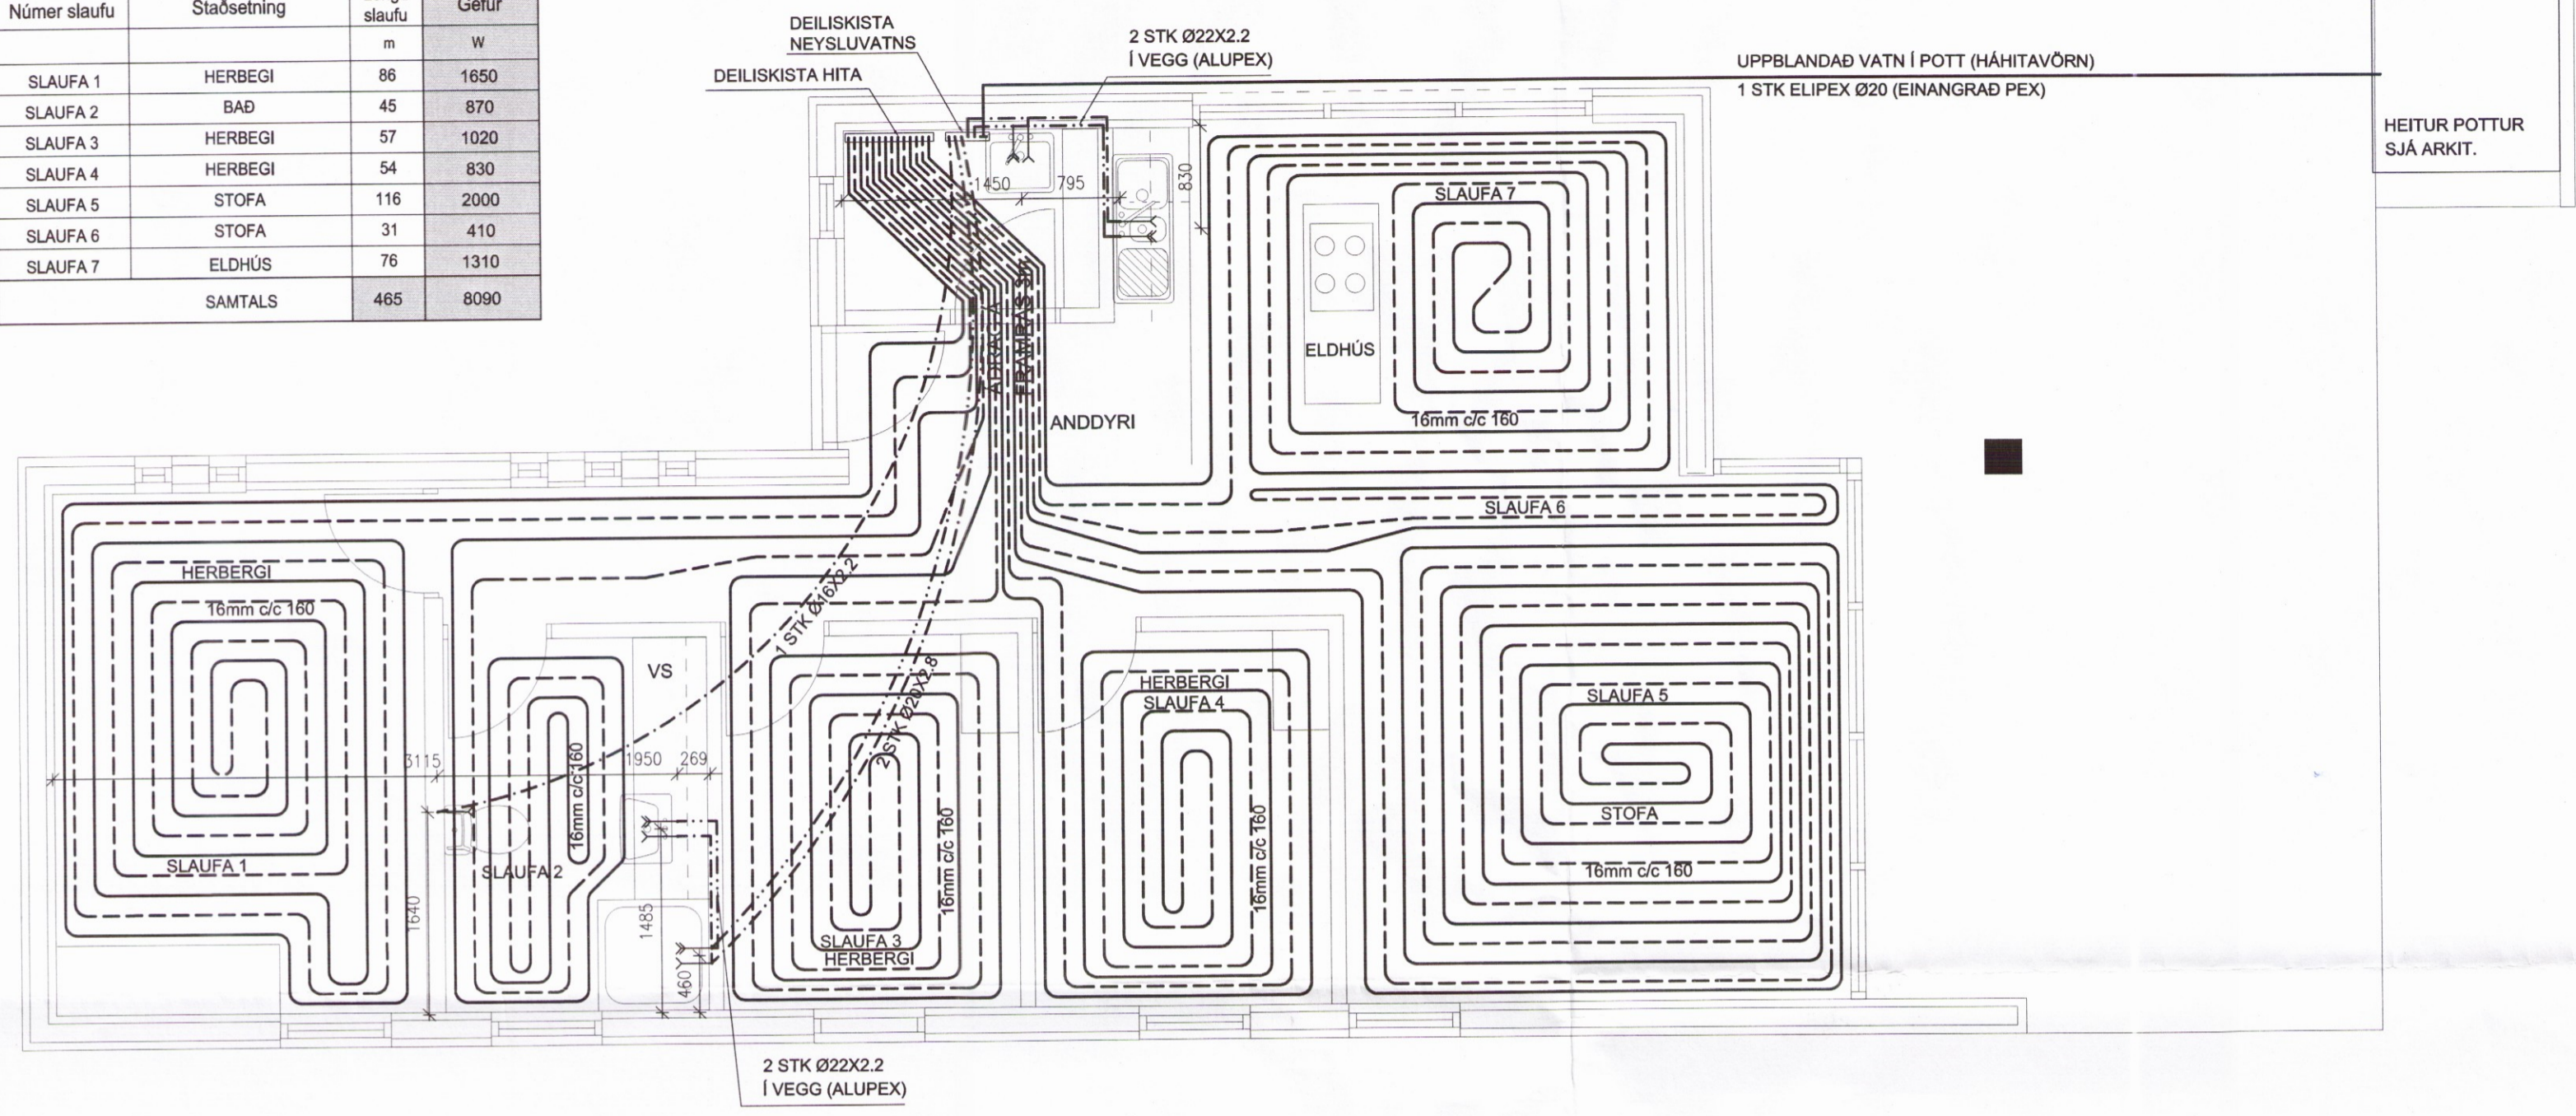

SKÝRINGAR

Kótar eru staðbundnir
 Málsetningar eru í mm

- Merkir hæðarkóti í sniði
 - Merkir hæðarkóti í plani
 - Merkir þykkt plötu
- Sjá einnig skýringarblað

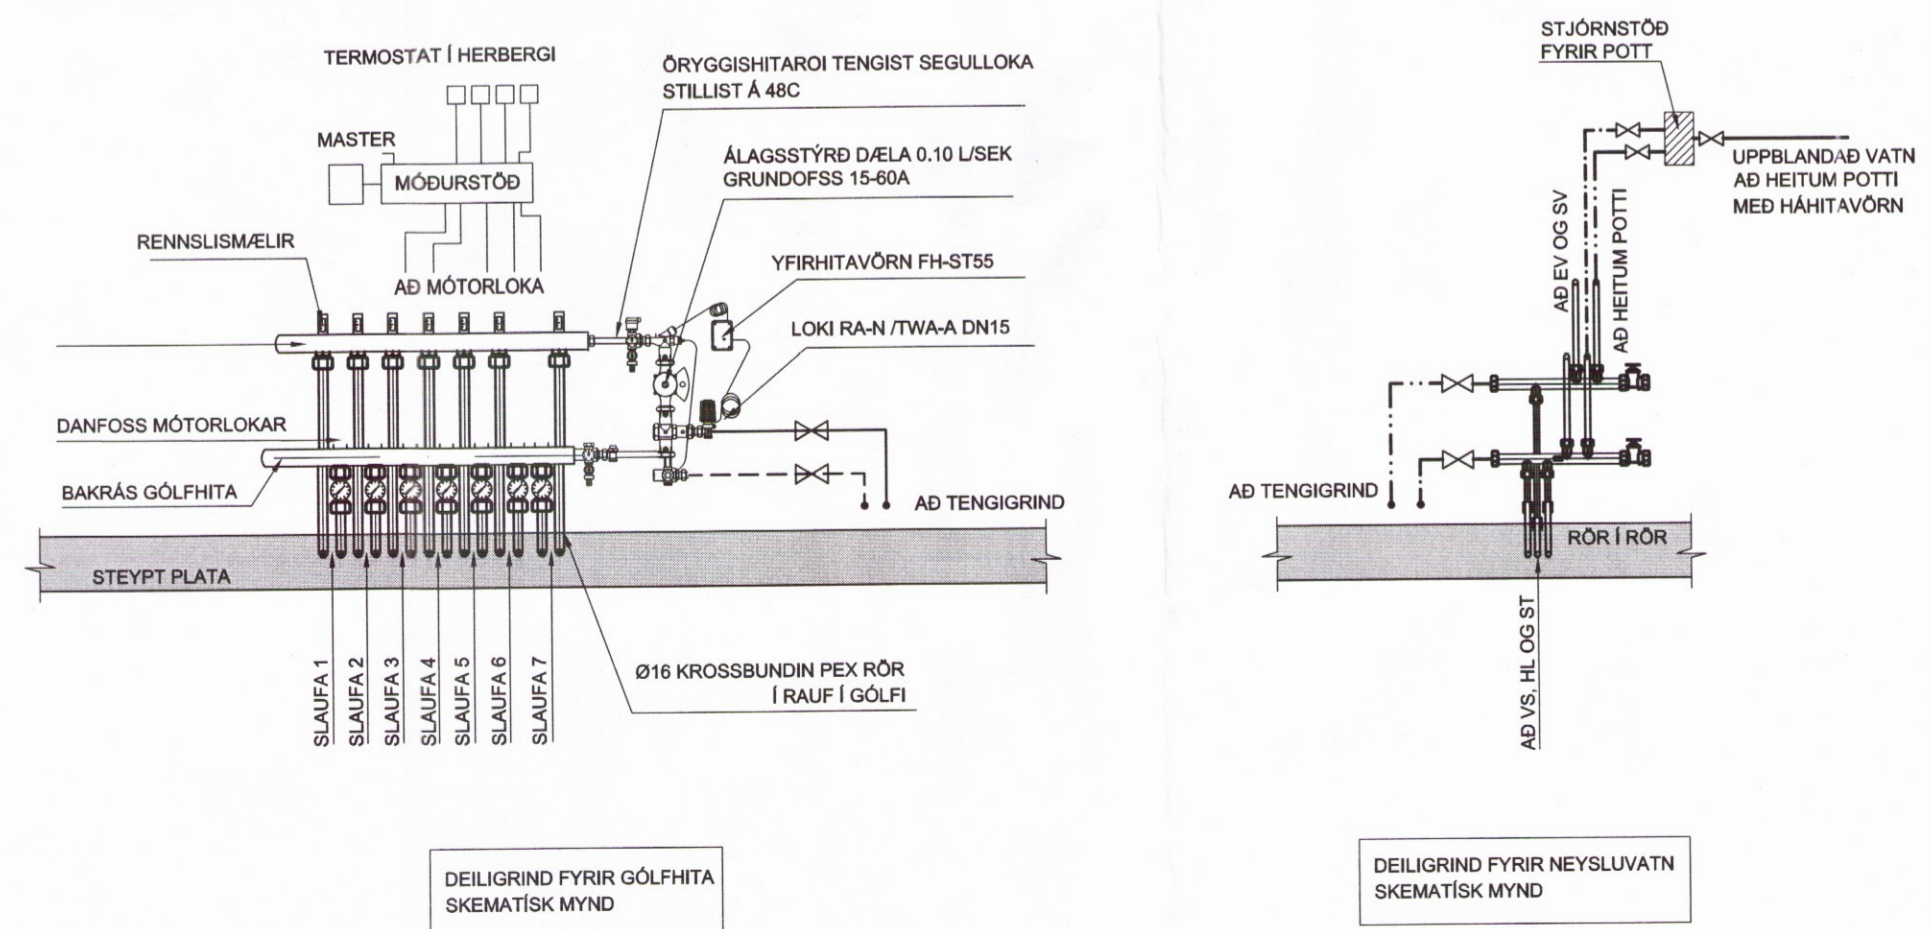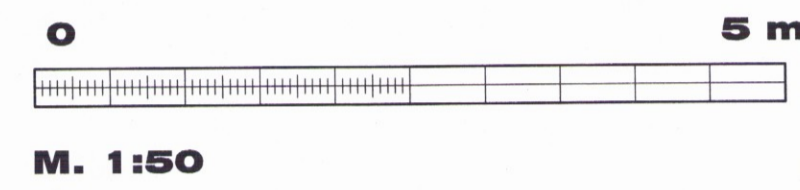

C
B
A
 BREYTINGAR

Samþykkt

Samþykki aðalhönnuðar

VEB VEB Verkræðistofa
 Dalvegur 18, 201 Kópavogur
 Sími 564 3322, GSM 898 1198
 Netfang veb@veb.is
 Ráðgefandi verkræðingjónusta

VERKHEITI

KERBYGGÐ 17, GRÍMSNESI

LANDNR 224182

Teikning nr
L2

HEITI TEIKNINGAR

GÓLFHITI OG NEYSLUVATN

Dagsetning	Teiknað	Hannað	Kvarði	Verknúmer
OKT 2016	ESB	ERLENDUR BIRGISSON 261156-2539	1:50	2.16.03