


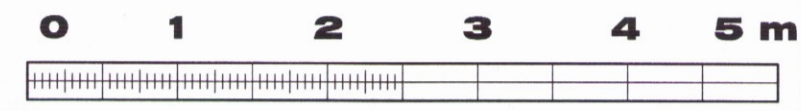


**SKÝRINGAR**


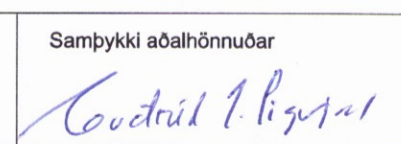
Kótar eru staðbundnir  
 Málsetningar eru í mm

-  **KOTI** Merkir hæðarkóti í sniði
  -  **MÁL** Merkir hæðarkóti í plötu
  -  **150** Merkir þykkt plötu
- Sjá einnig skýringarblað



**M. 1:50**

**C**  
**B**  
**A**  
 BREYTINGAR

Samþykkt  Samþykki aðalhönnuðar 


**VEB** VEB Verkfræðistofa  
 Dalvegur 18, 201 Kópavogur  
 Sími 564 3322, GSM 898 1198  
 Netfang veb@veb.is  
 Ráðgefandi verkfræðipjónusta

VERKHEITI **KERBYGGÐ 17, GRÍMSNESI**  
**LANDNR 224182**

Teikning nr **B1**

HEITI TEIKNINGAR **BOTNPLATA OG UNDIRSTÖÐUR**  
**GRUNNMYND**

Dagsetning	Telknað	Hannað	Kvarði	Verknúmer
OKT 2016	ESB	ERLENDUR BIRGISSON 261156-2539	1:50	2.16.03

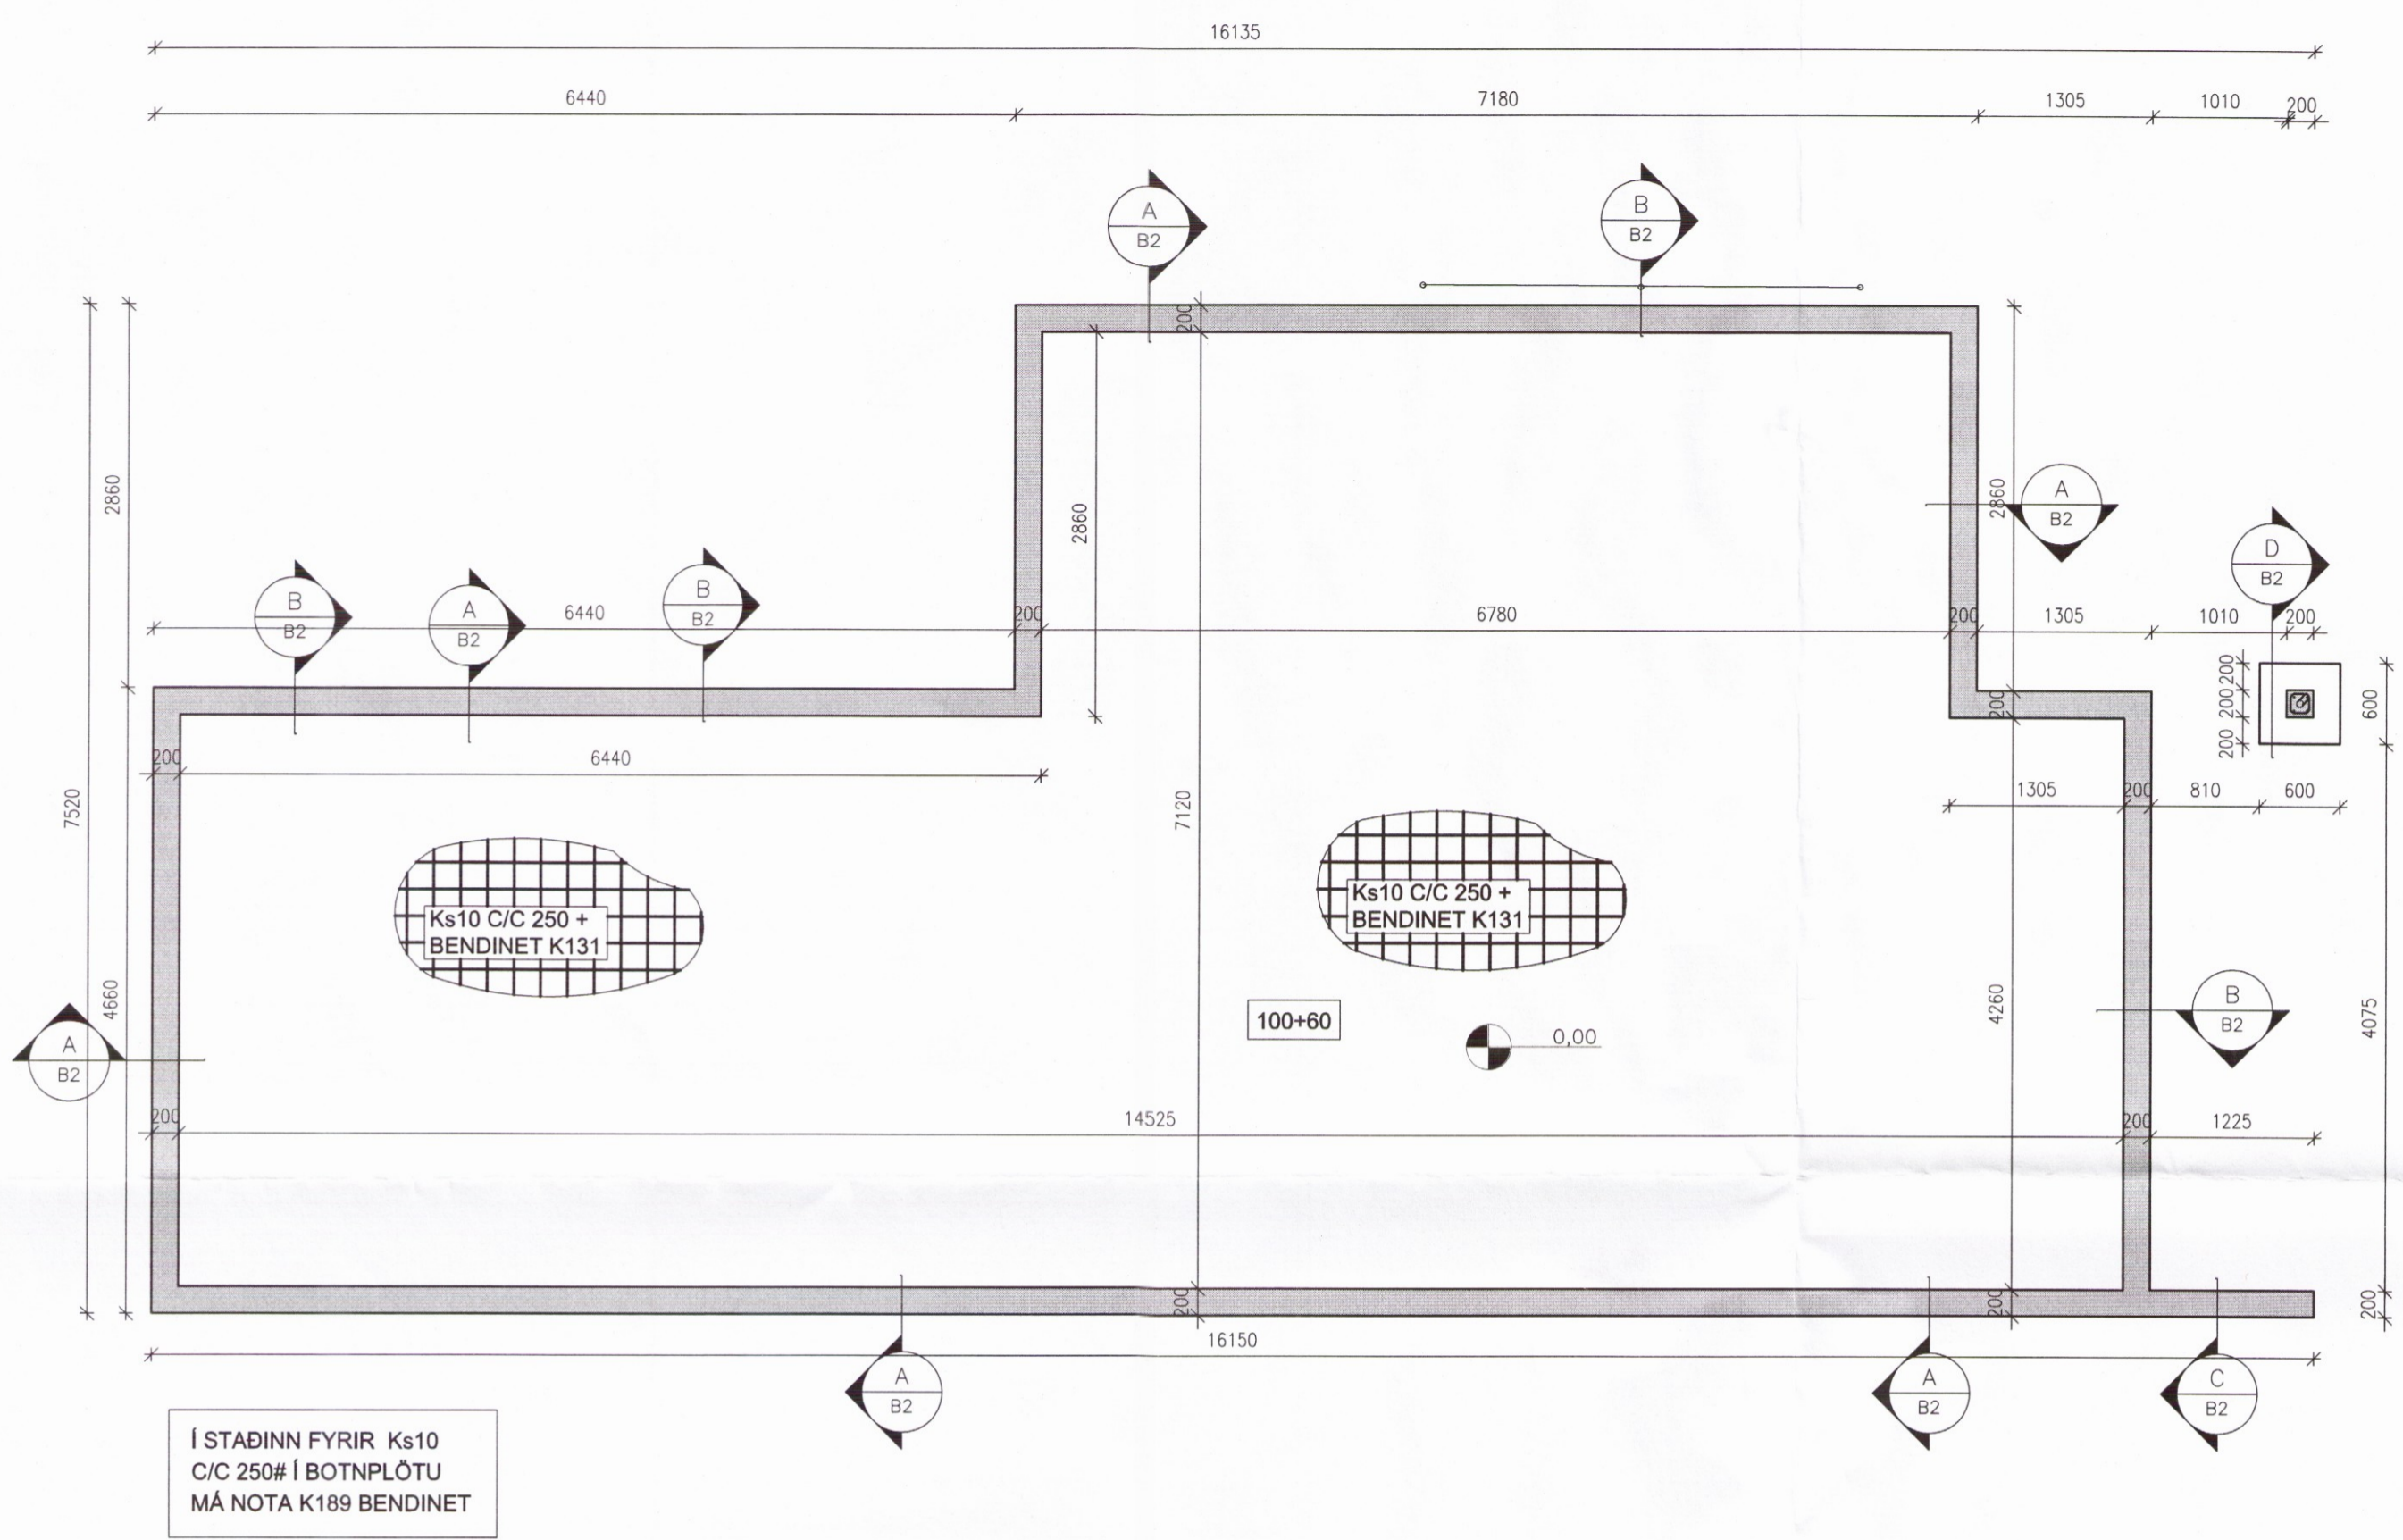

Í STADINN FYRIR Ks10  
 C/C 250# | BOTNPLÖTU  
 MÁ NOTA K189 BENDINET