ÁRITUN BYGGINGARFULLTRÚA

Skipulags- og byggingarfulltrúi Uppsveita bs.
Yfirfarið
25. jan. 2017
Byggingarfulltrúi

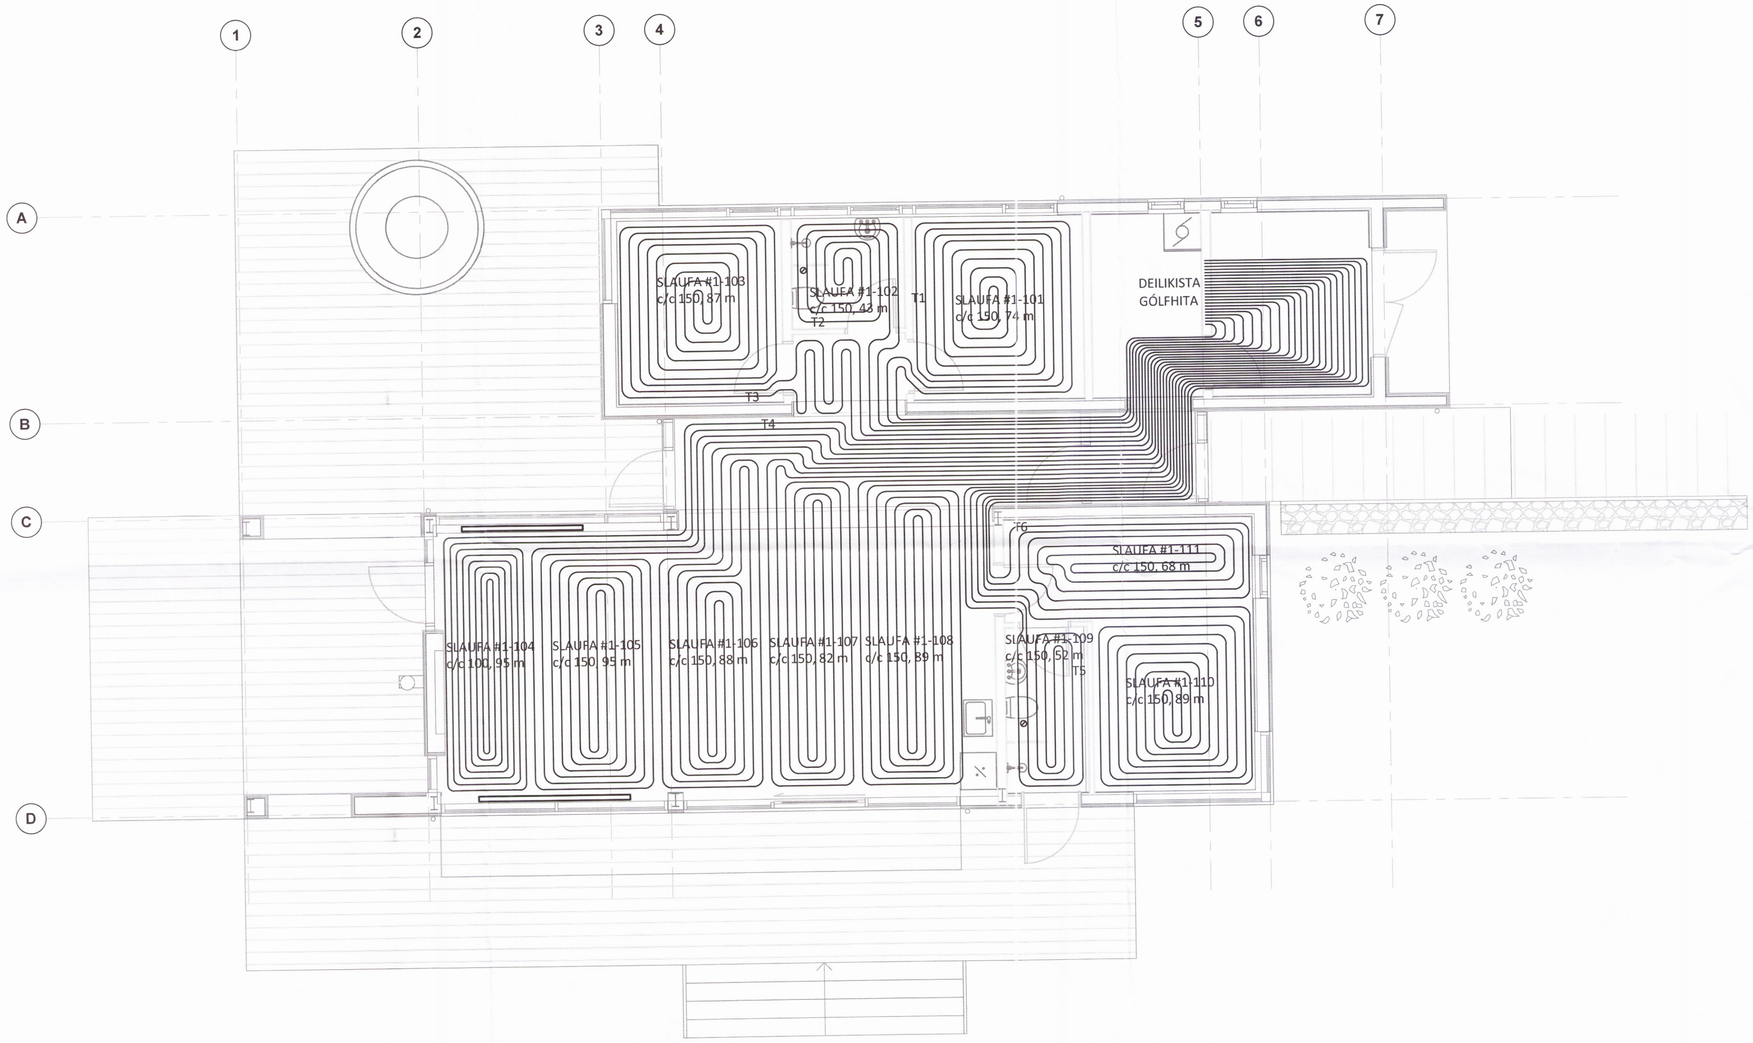

ÁRITUN HÖNNUNARSTJÓRA: Sig. Helgi Hesel KT.

SJÁ ALMENNAR SKÝRINGAR Á TEIKNINGU -3-01

BR.	DAGS.	BREYTING

ferill
VERKFRÆÐISTOFA

KIÐJABERG 126 801 SELFOSS
SUMARHÚS
GÓLFHITI
GRUNNMYND

SAMÞYKKT: Gunnarss KT. 270760-4229 DAG

HÖNNUÐUR	YFIRFARIÐ	DAGS. ÚTG.	DAGS. BREYT.
HÞV hjalti@ferill.is	GP	04.01.17	
MKV. (A1)	VERKNR.	TEIKN. NR.	BREYT.
1:50	15164	3 - 102	

Ferill ehf Mörkin 1 108 Reykjavík Sími: 575 1600 Fax: 575 1601 www.ferill.is

V:\Kiðjaberg\Sumarhús 126\Teikningar\3-HITA- OG ÞRIFAKERFI\15164-3-101.dwg

0521