



Skipulegs- og byggingarfulltrúi Uppsveita bs.
Samþykkt
 03 SEPT. 2015
Þórir Þórh.
 F.A. Byggingarfulltrúi

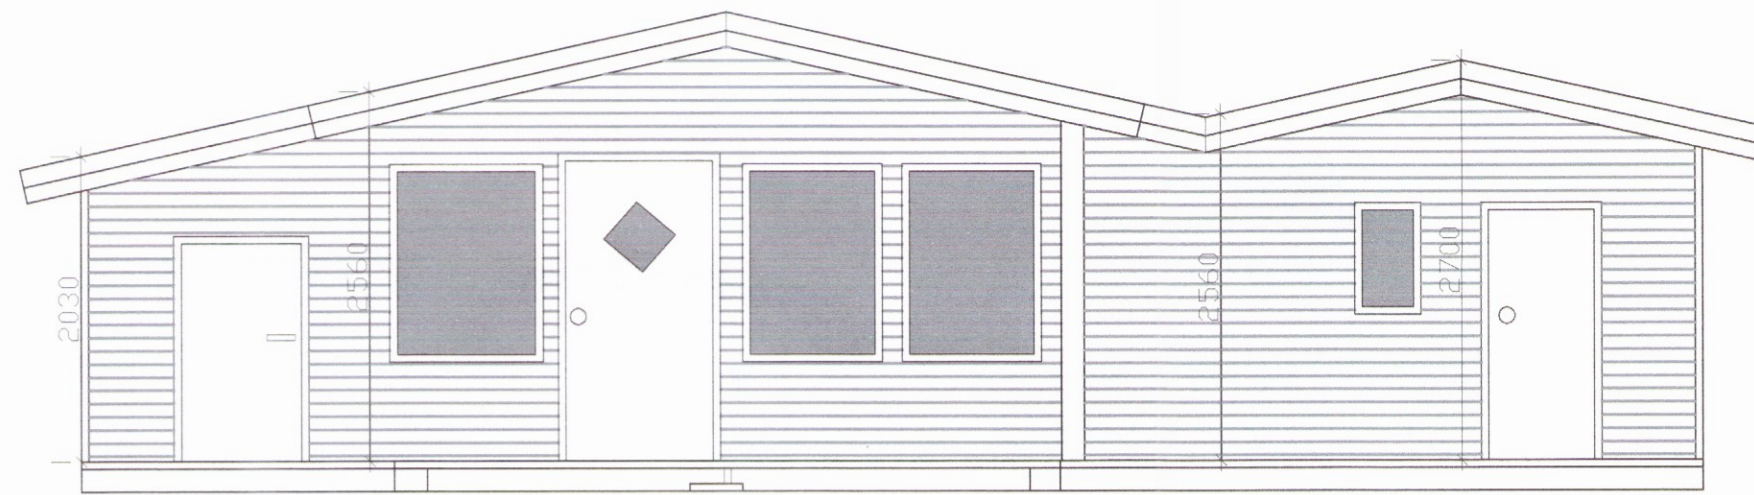


Suðlæg hlið

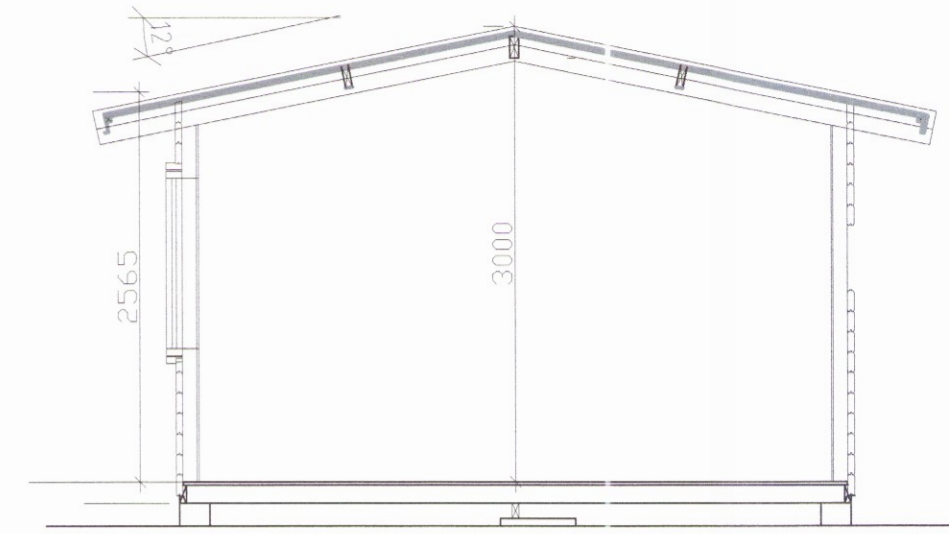


Snið AA



Norðlæg hlið

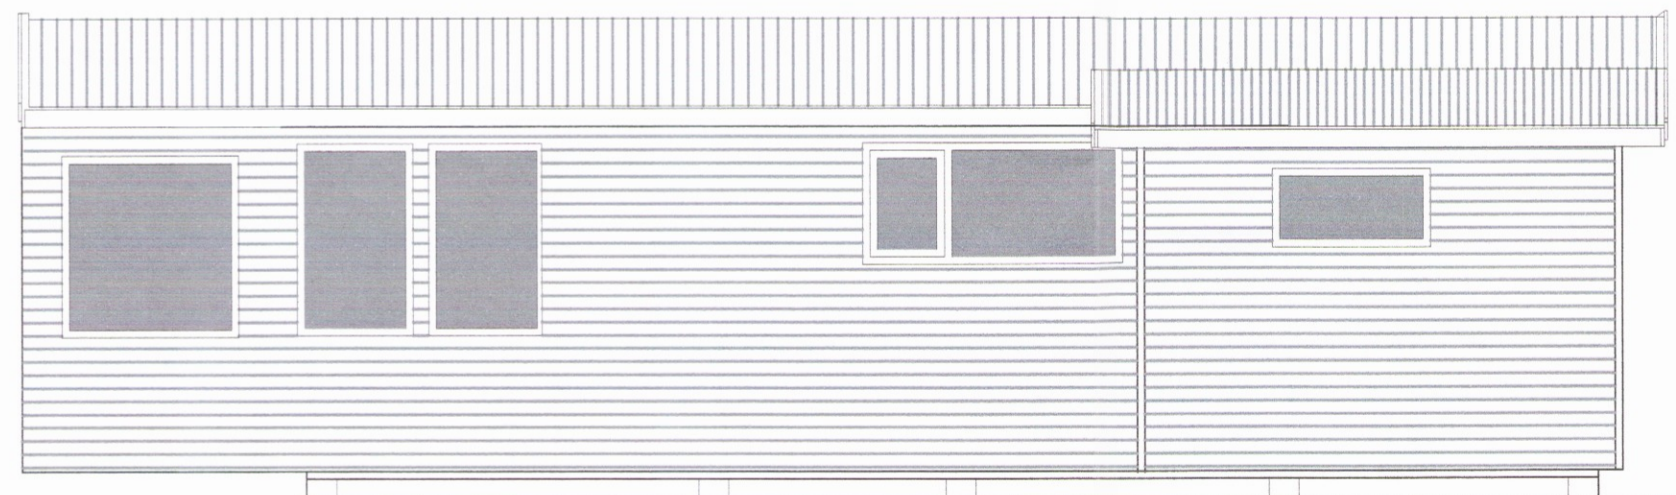

Austlæg hlið

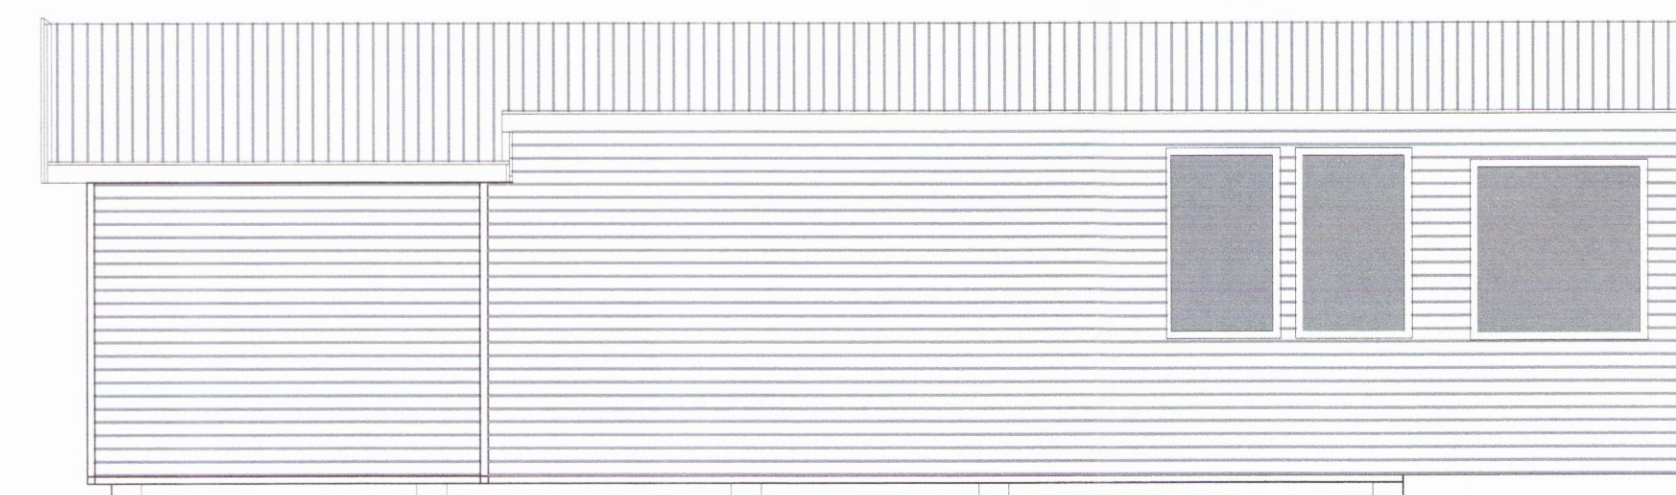

Vestlæg hlið

| | | | |
|-------------------------------|------------|---|---------------------------|
| Breyting | Dags. | Verkefni | Verk nr. |
| Reyndarteikning | 03-09 2014 | Frístundahús, lóð nr. 14 við Hraunhlið, Kerhrauni, Grímsnesi | 08-15 |
| | | Grunnmynd, útlit, sneiðing | Dagsetning. 10-04 2008 |
| | | Hannað. | Kvarði. 1:50 |
| | | Vigfús Halldórsson | Teikning nr. A-2 |
| Áða hönnuður kt.: 100760-5849 | | Vigfús Halldórsson BFI Biskupsgata 3, 113 Reykjavík S:8984908 / r10@simnet.is | |