Skipulags- og byggingarfulltrúi Uppsveita bs.
Yfirfarið
25. jan. 2017
Byggingarfulltrúi

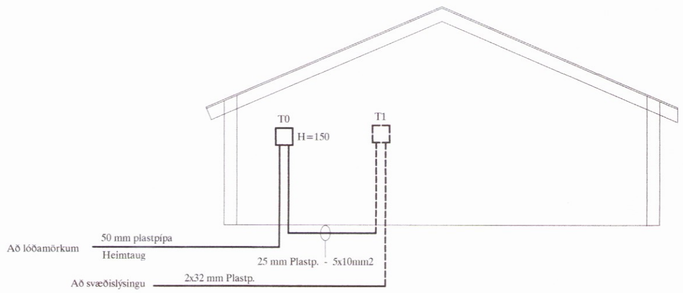

SNIÐ Í INNTAK M. 1:100

TAFLA T.0

Kassi frá Rafveitu

TAFLA T1

M/Smáspennuhólfi

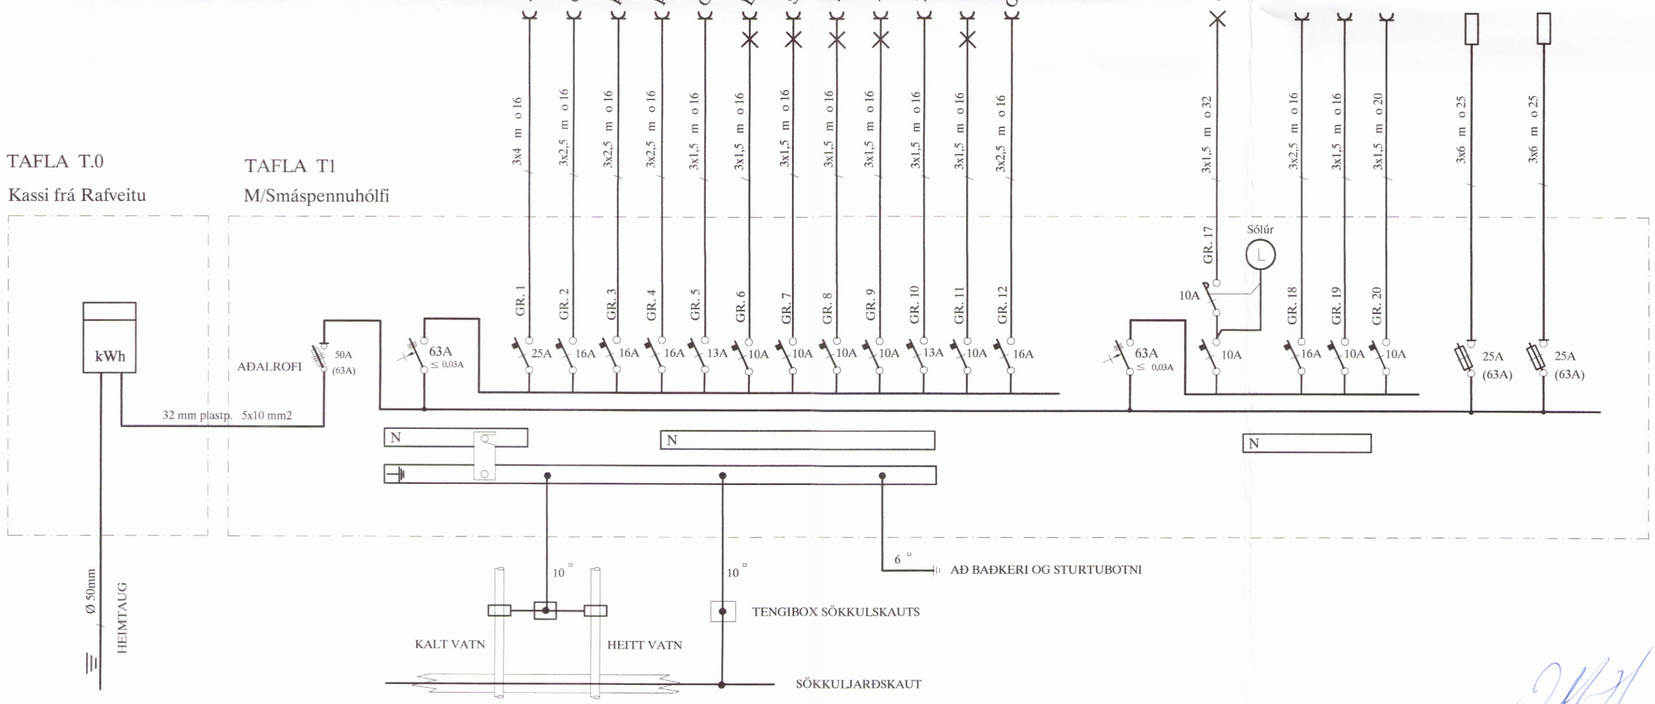

TAFLA T.2 og T3

Greinatöflur

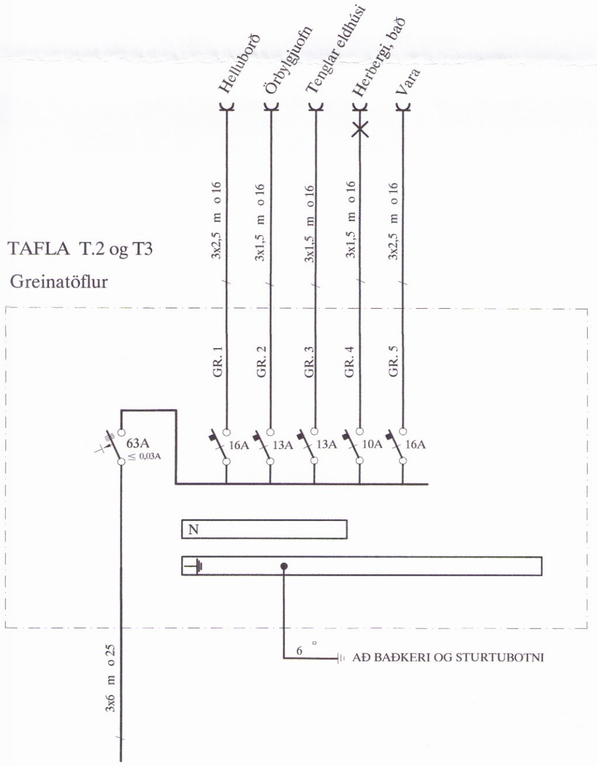

Frá töflu T1

Áritun aðalhönnuðar

A	16.03.30	HEIMTAUGAR- OG FULLNAÐARTEIKNING	B.Þ.T.	T.S.		220146-2439
ÚTG.	DAGS.		TEIKN.	HANNAÐ	SAMÞYKKT	KENNITALA

FRÍSTUNDAHÚS Í LANDI LAUGAVATNS
HERUTÚN 6 Land nr. 214891
EINLÍNUMYND AF TÖFLUM OG SNIÐ

TERA s/f RAFMAGNSVERKFRÆÐISTOFA
EDMUND BELLERSEN RAFMAGNSTÆKNIFR. SÍMI 5687388
TRAUSTI SVEINBJÖRNSSON RAFMAGNSIÐNFR. SÍMI 5687390

MKV.
TEIKN.NR. 1
SÍÐASTA TNR.
TNR. 1 AF 3
GEYMSLUNR. TS-007
ÚTG. A