



Skipulags- og byggingarfulltrúi Uppsveita bs.
Samþykkt
 30 NOV. 2016
Anna Þórunn
 Byggingarfulltrúi

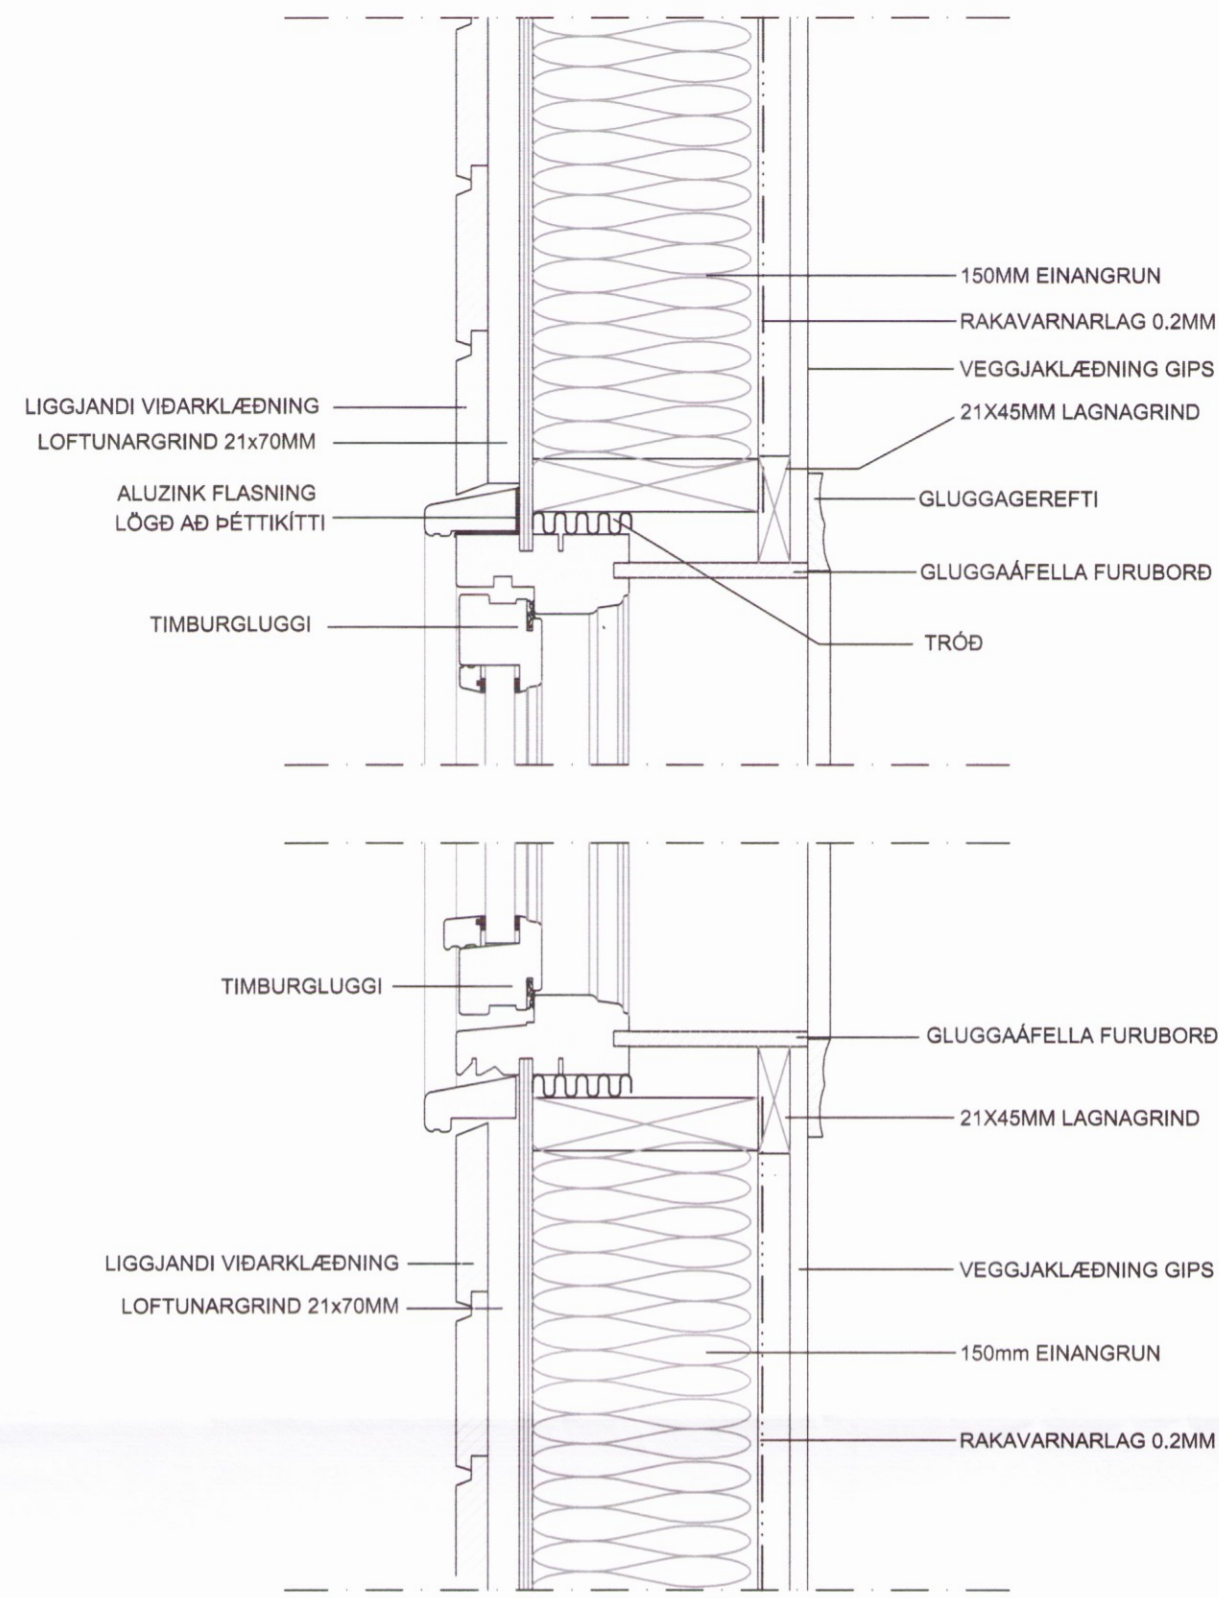

D 2. SNIÐ Í ÚTVEGG 1:5

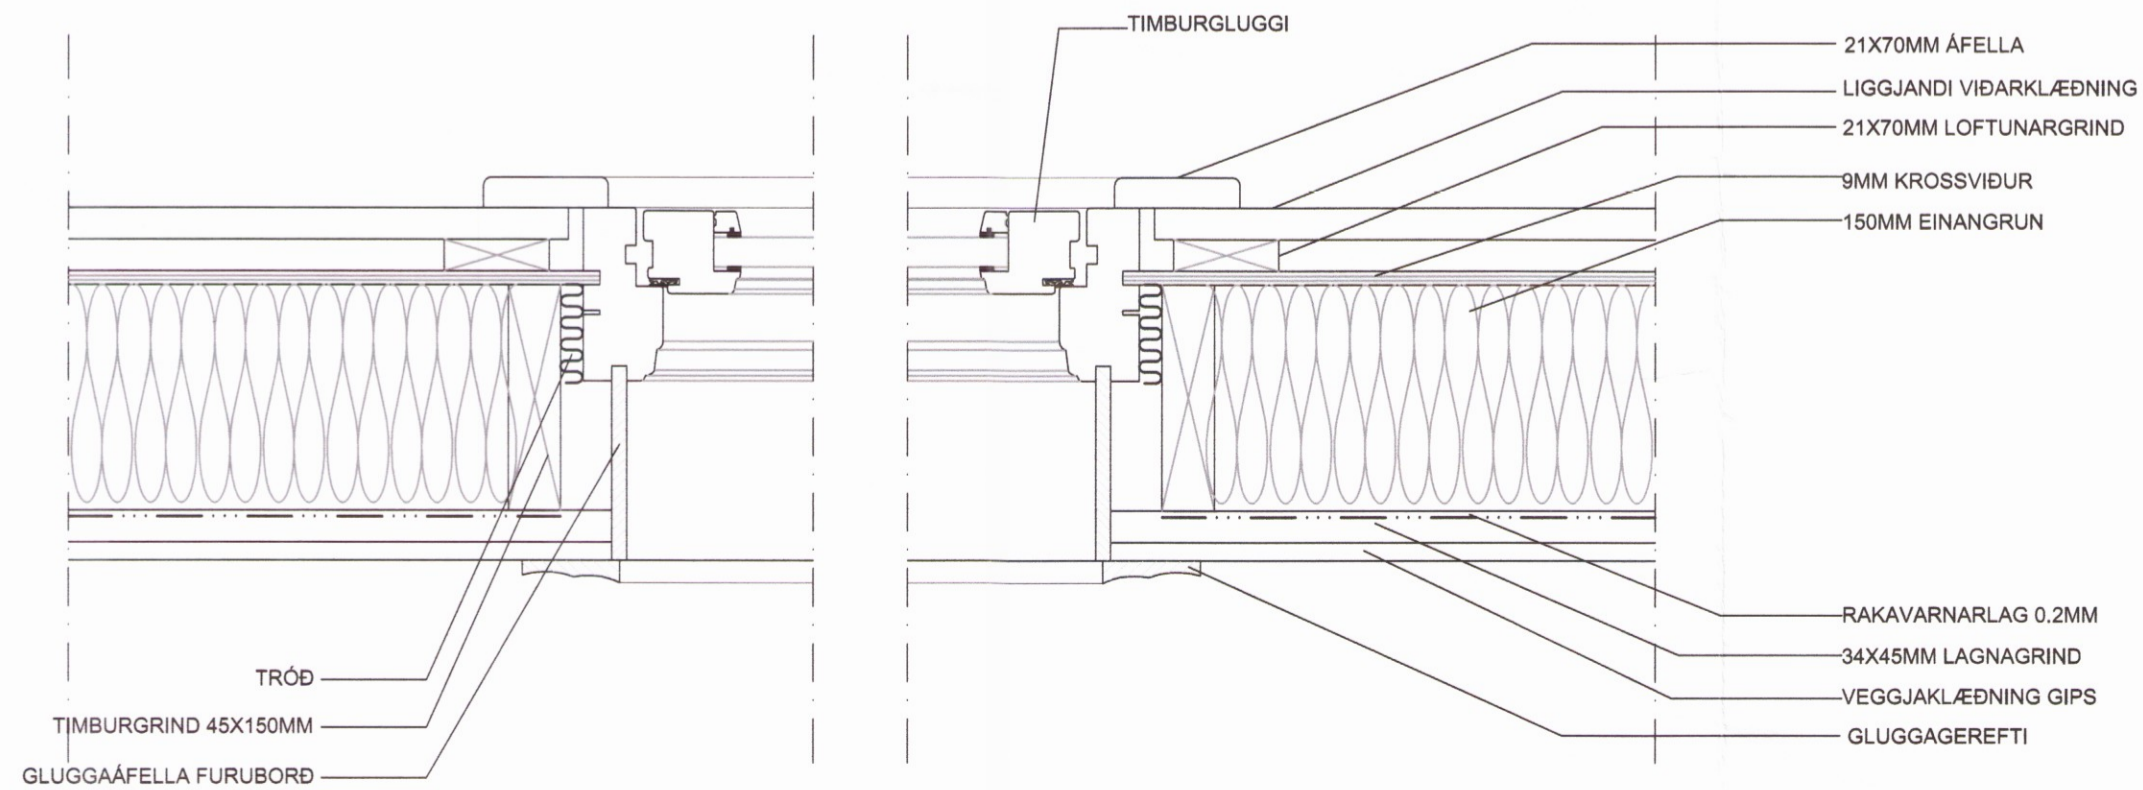

D 4. SNIÐ Í ÚTVEGG 1:5

Miðdalskot, Bláskógabyggð
 A-14-032
Deili og snið

Eiríkur Vignir Pálsson BFÍ Kt: 010875-4179

Kjartan Sigurbjartsson BFÍ Kt: 190275-5319

Teikn. K.Sig
 Dags. Nóvember 2016
 Mkv. 1:10, 1:5
 Blaðast. A-2

02.02-A