


Skipulags- og byggingarfultrúi Uppsveita bs.
Samþykkt
 30 NOV. 2016
[Signature]
 Byggingarfultrúi

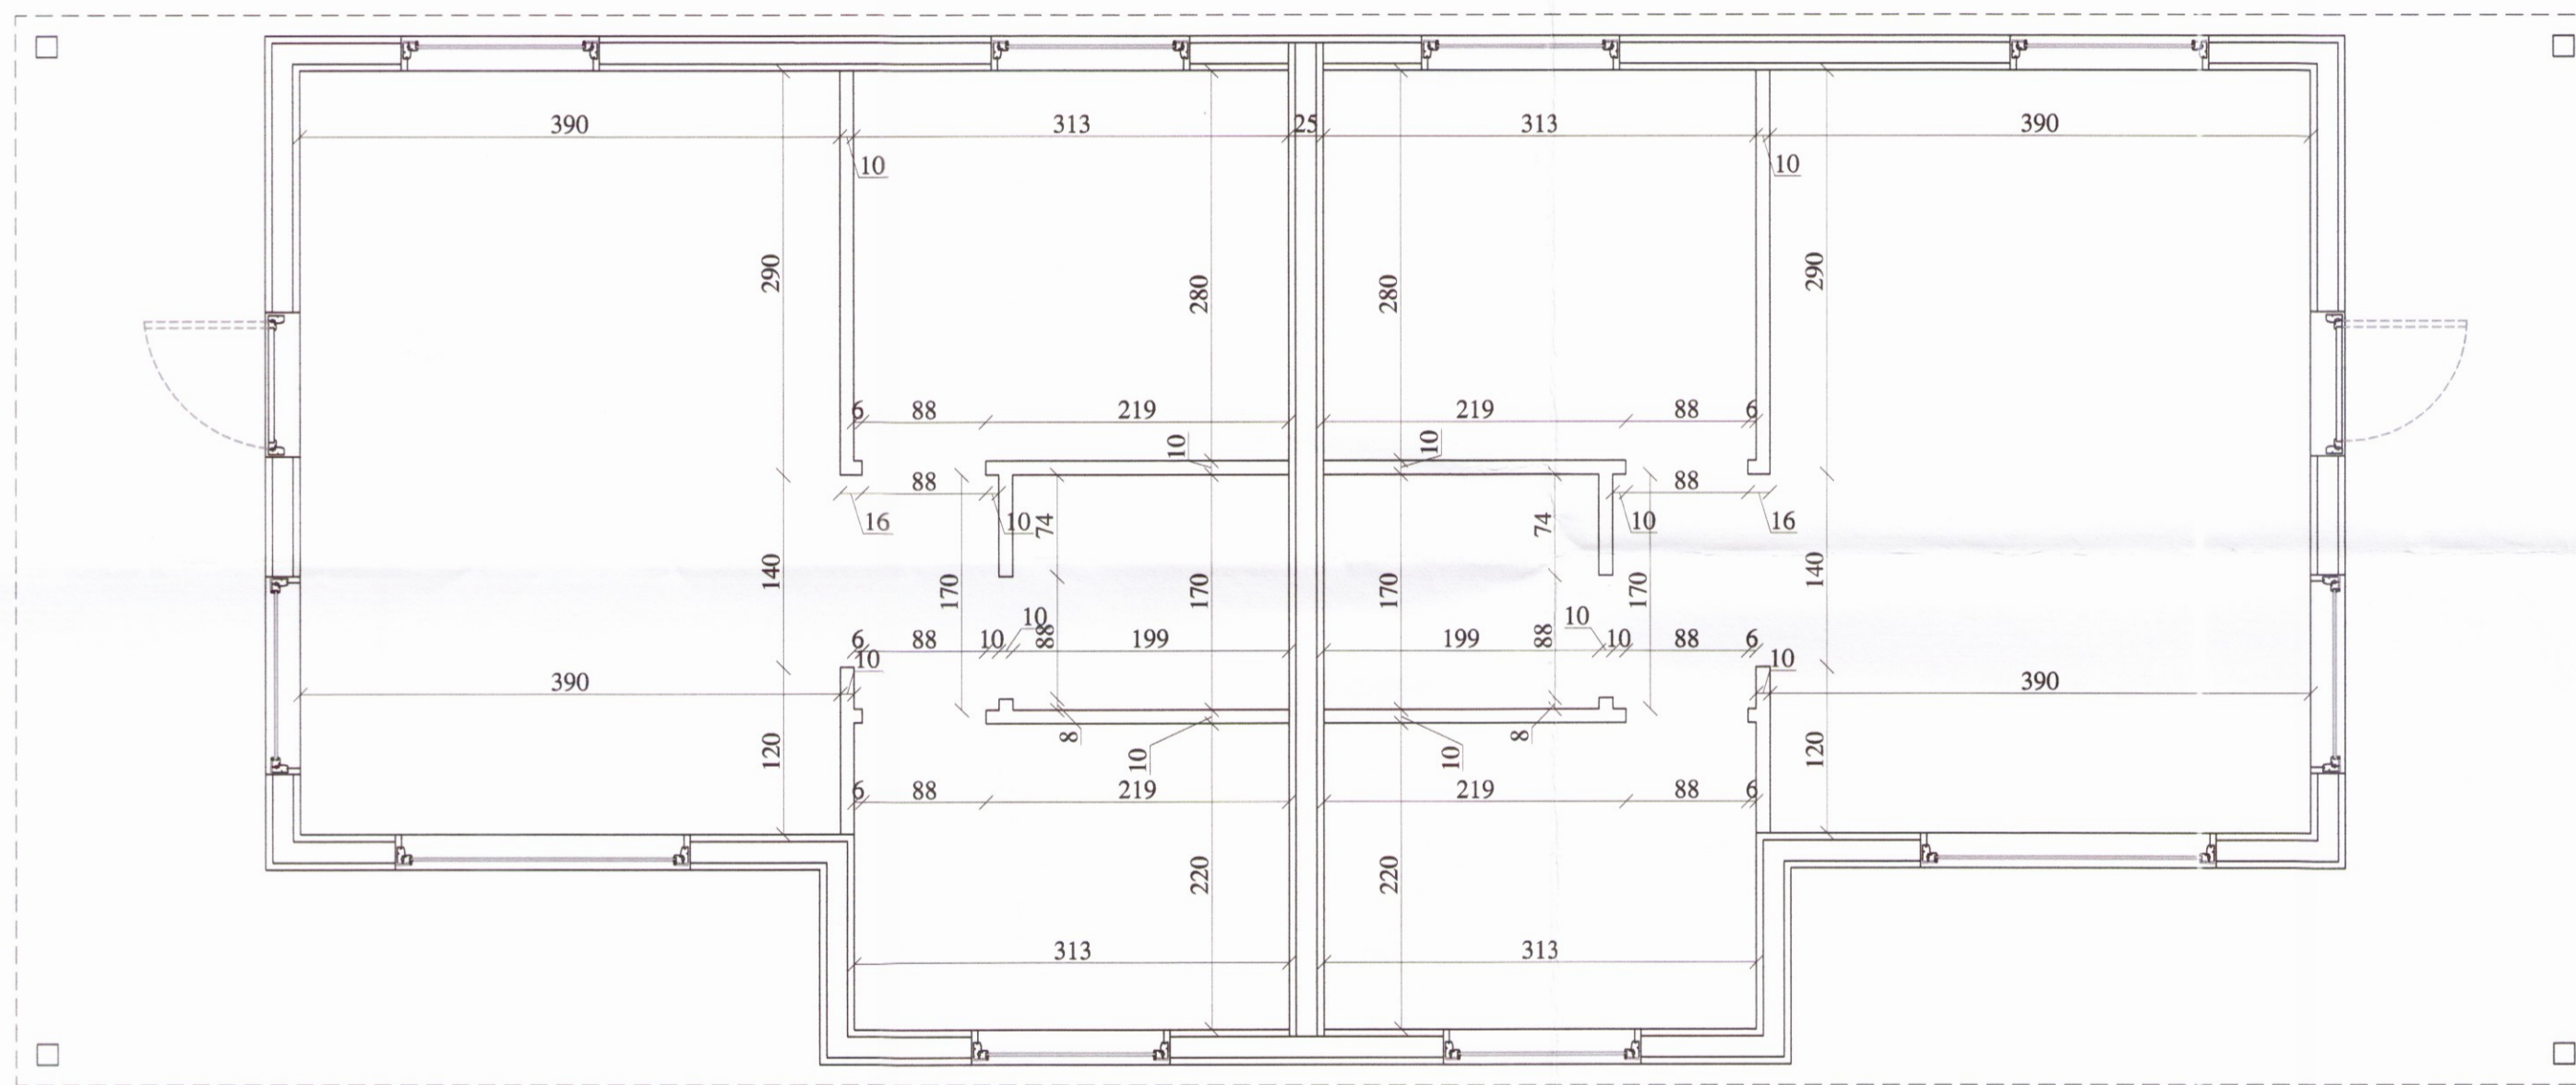

Grunnmynd Innveggja
 Mkv 1:50

Miðdalskot, Bláskógabyggð
 A-14-032
Grunnmynd innveggja

Eiríkur Vignir Pálsson BFI Kt: 010875-4179

[Signature]
 Kjartan Sigurbjartsson BFI Kt: 190275-5319

Teikn. K.Sig
 Dags. Nóvember 2016
 Mkv. 1:50
 Blaðast. A-2

01.03-A