




D 1. SNIÐ Í ÞAKVIRKI 1:5

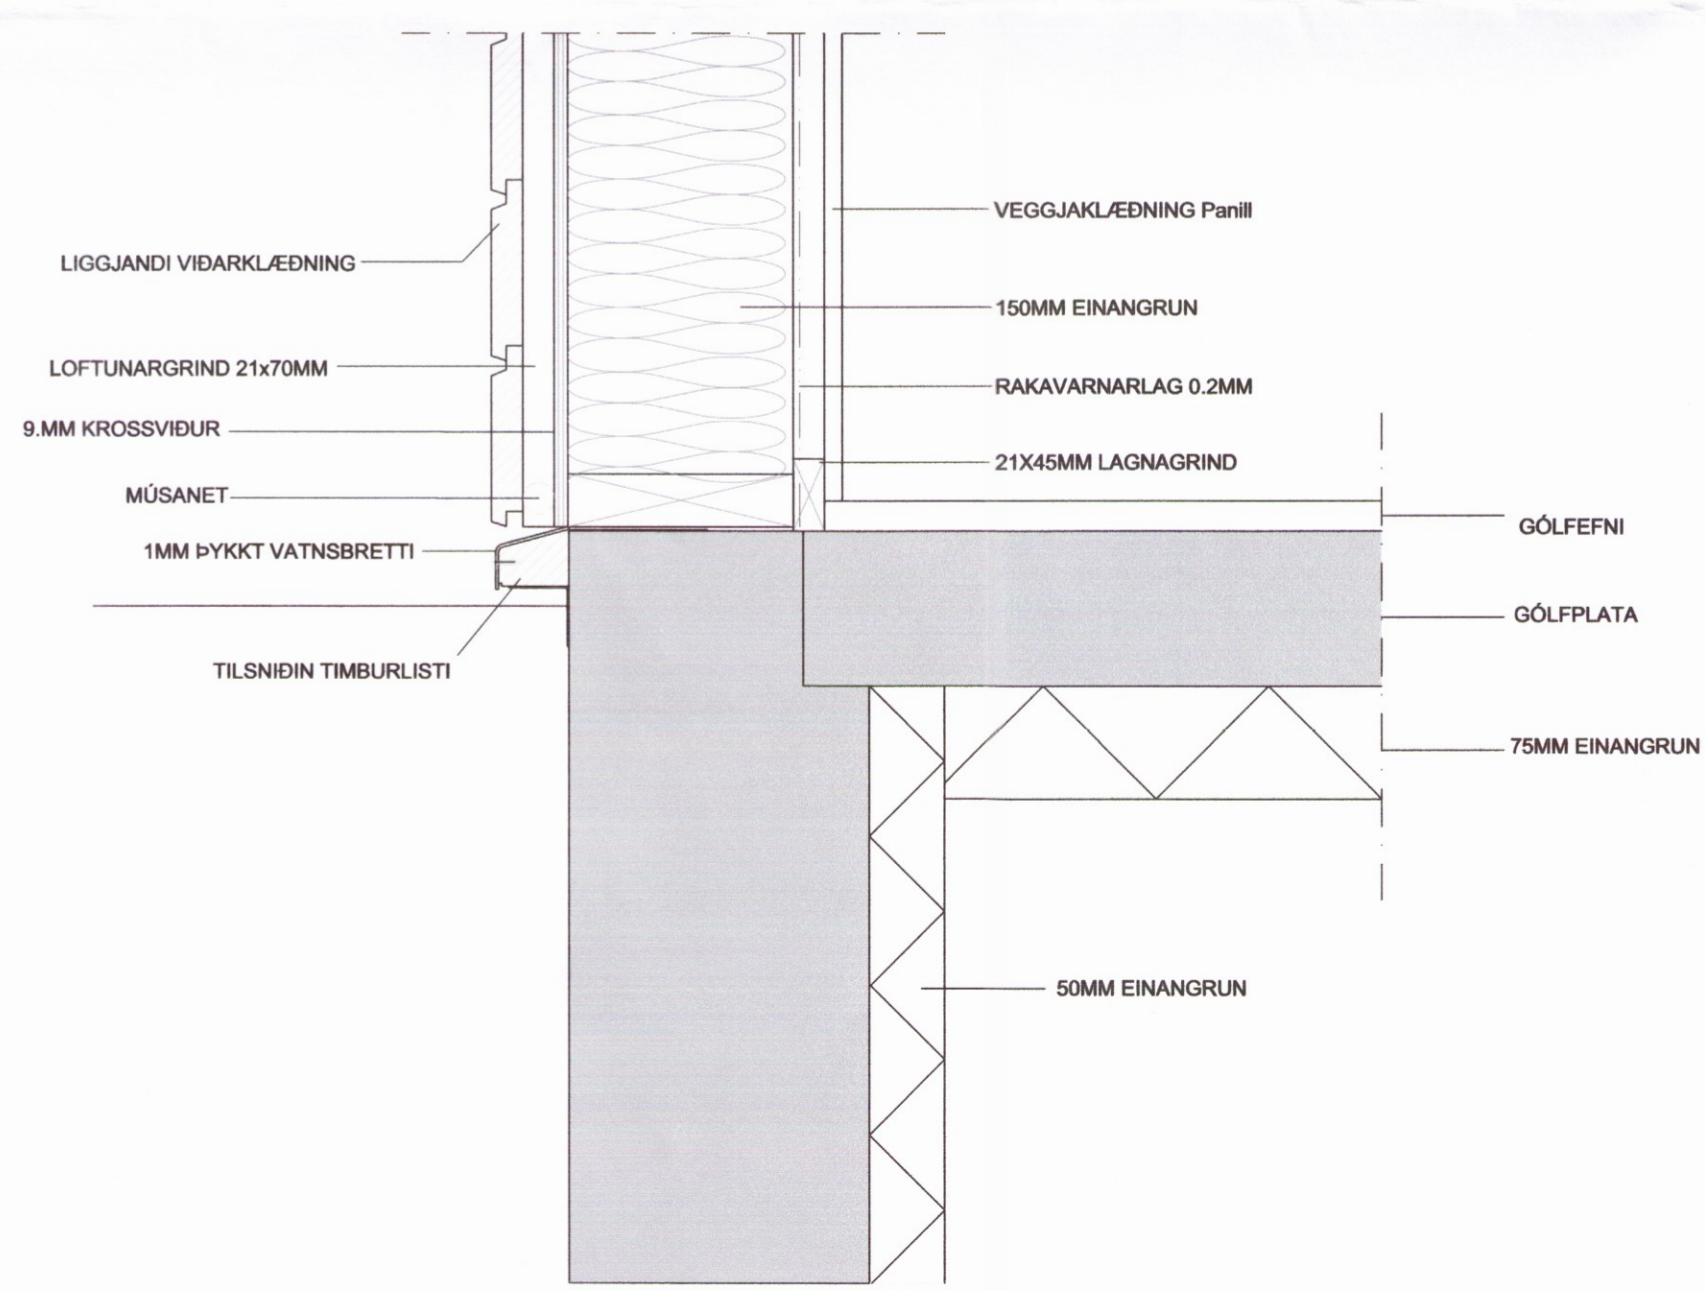

D 3. SNIÐ Í SÖKKUL 1:5

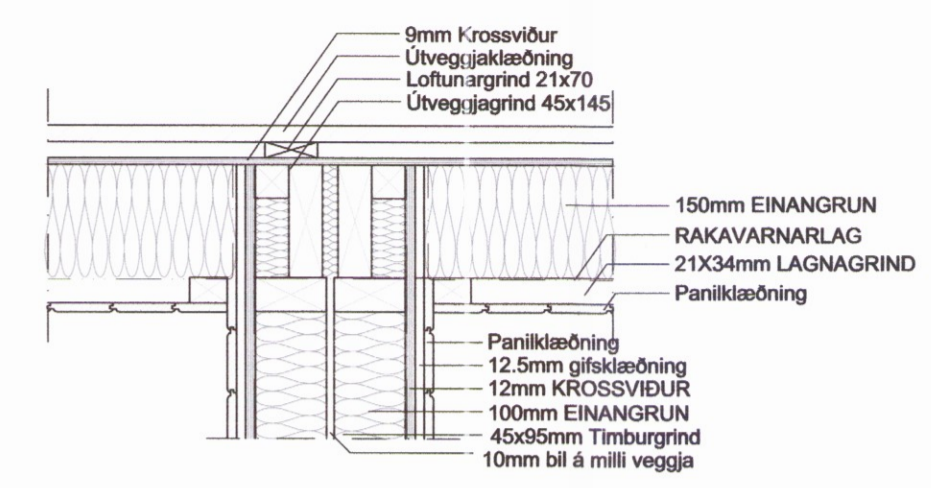

D 6. SNIÐ Í ÚTVEGG OG REI-90 INNVEGG 1:10

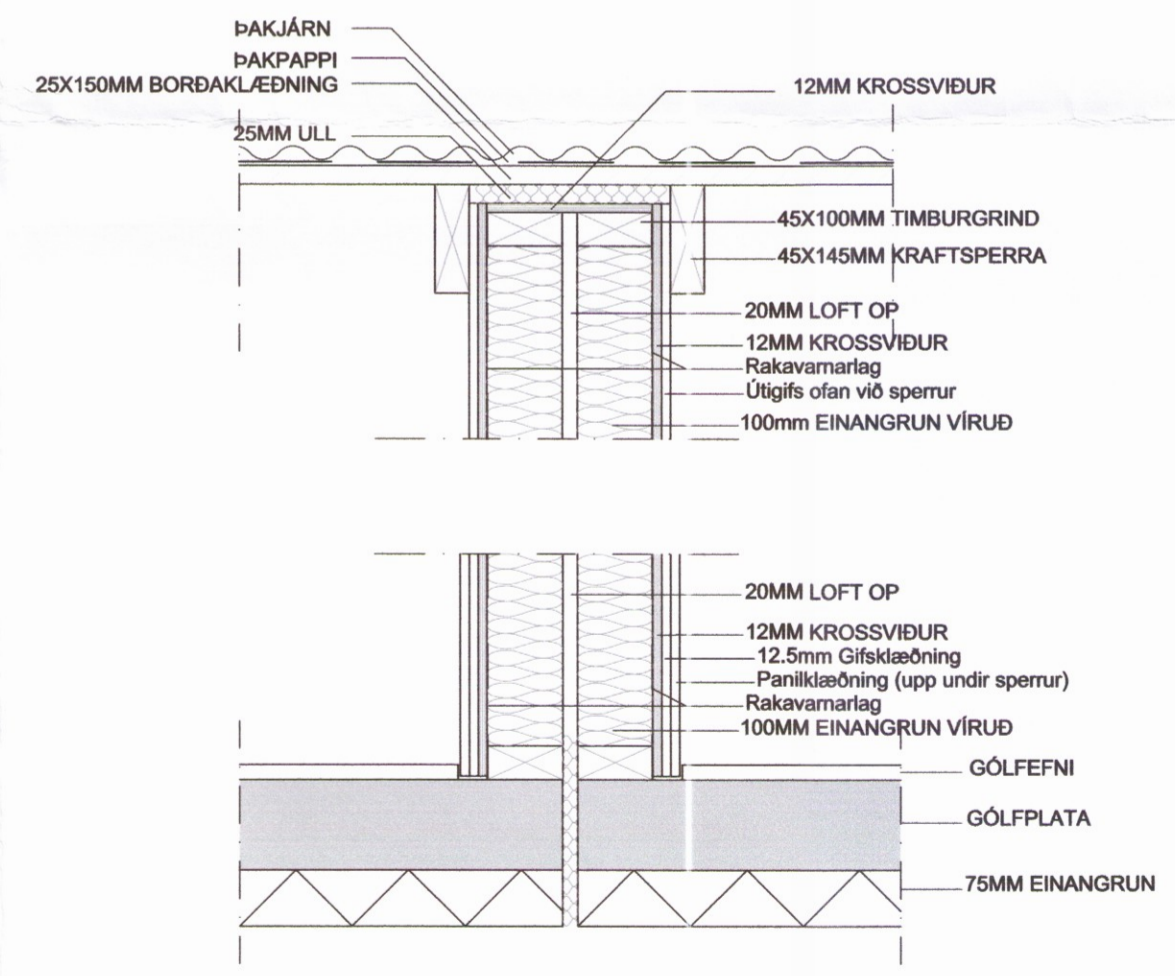

D 5. SNIÐ Í REI-90 MILLIVEGG 1:10

Miðdalskot, Bláskógabyggð  
 A-14-032 Deili og snið

Eiríkur Vignir Pálsson BFÍ Kt: 010875-4179  
*Eiríkur Vignir Pálsson*  
 Kjartan Sigurbjartsson BFÍ Kt: 190275-5319  
 Teikn. K.Sig  
 Dags. 2. Desember 2016  
 Mkv. 1:10, 1:5  
 Blaðast. A-2

02.01-A