




Skipulags- og byggingarfulltrúi Uppsveita bs.  
**Samþykkt**  
 30 NOV. 2016  
*Rún Pálsson*  
 Byggingarfulltrúi

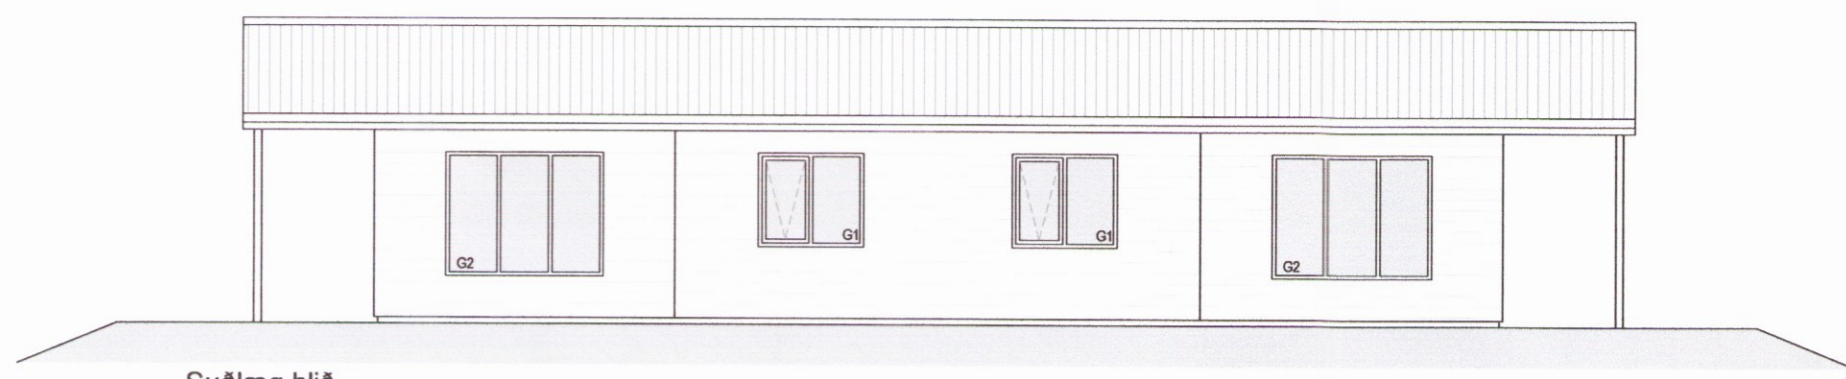


Suðlæg hlið  
Mkv 1:100

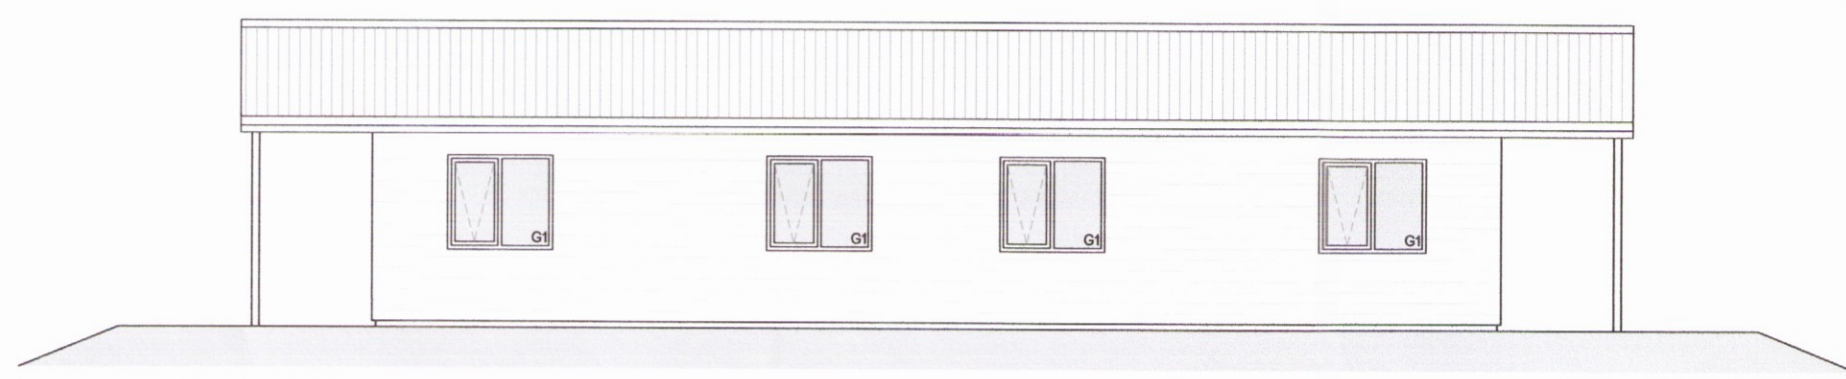


Norðlæg hlið  
Mkv 1:100

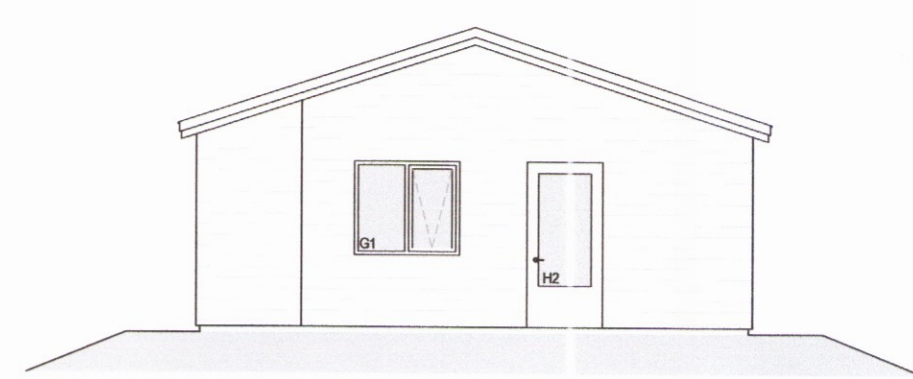


Austlæg hlið  
Mkv 1:100

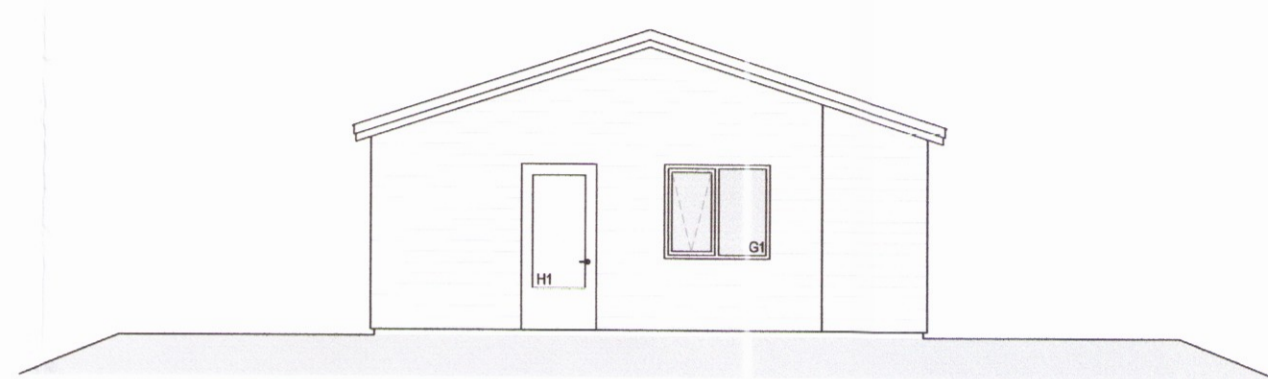


Vestlæg hlið  
Mkv 1:100

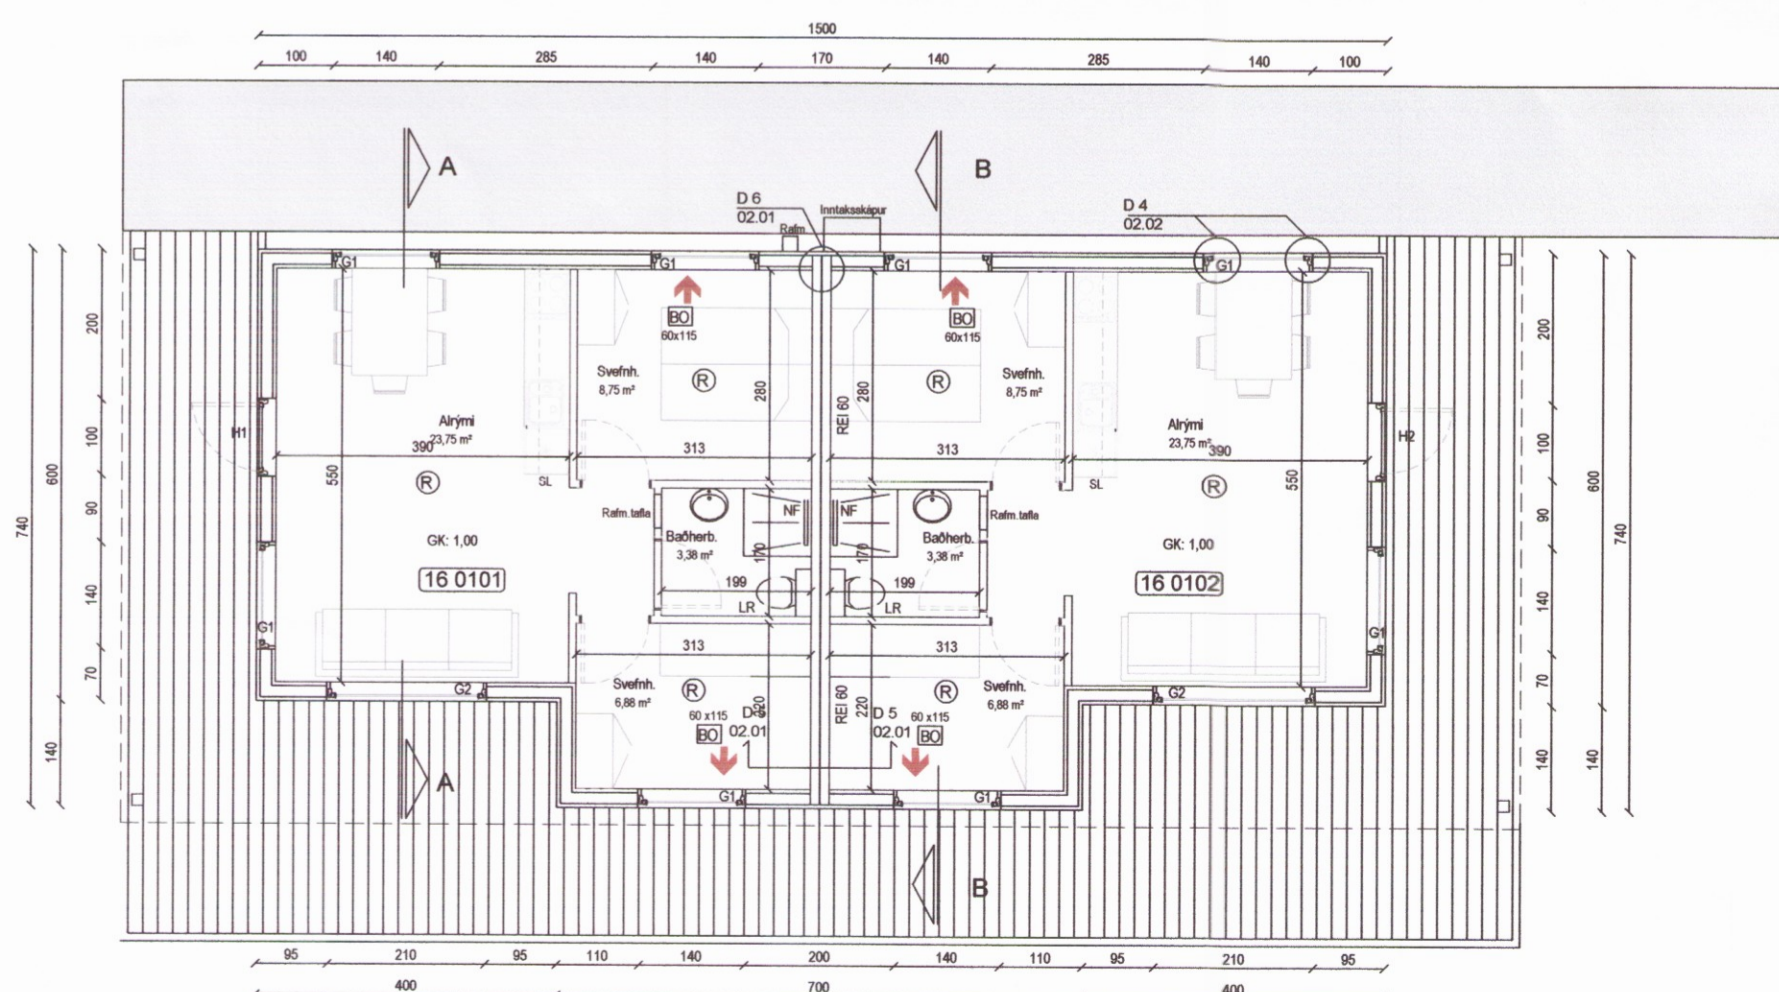


Grunnmynd  
Mkv 1:100

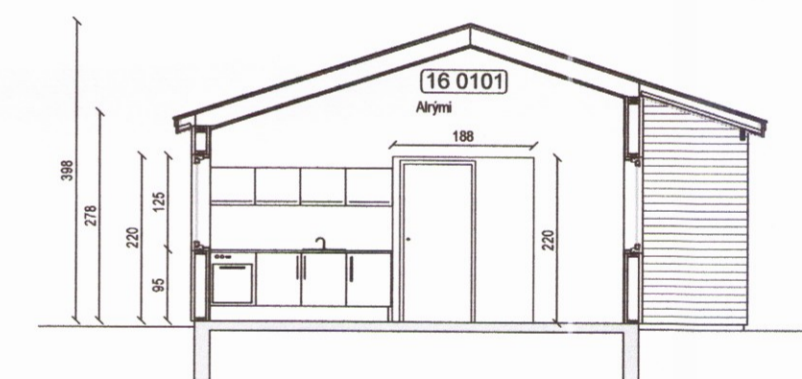

Snið A-A  
Mkv 1:100

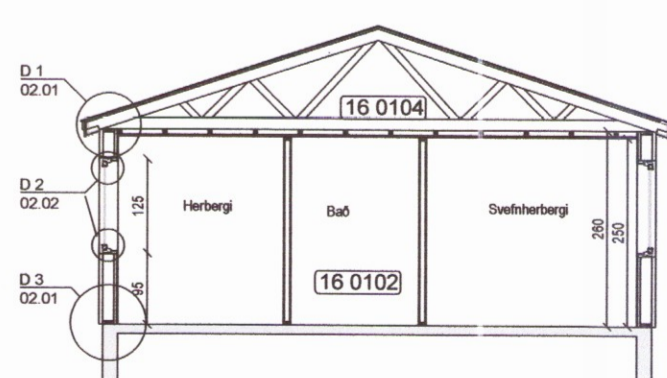

Snið B-B

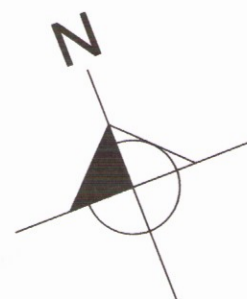

Miðdalskot, Bláskógabyggð  
 A-14-032  
 MHL. 16 Grunnmynd, útlit og snið

Eiríkur Vignir Pálsson BFI Kt: 010875-4179

*Kjartan Sigurbjartsson*  
 Kjartan Sigurbjartsson BFI Kt: 190275-5319

Teikn. K.Sig  
 Dags. Nóvember 2016  
 Mkv. 1:100  
 Bláðast. A-2

0541  
 01.02-B

ÚTPRENTAÐ: 28.11.2016 14:02:56  
 SÍÐAST VISTAÐ: 16.11.2016 13:17:30  
 pncark@pncark.is  
 Sími: 482 4430  
 Eyranvegur 31, 800 Selfoss