




Skipulags- og byggingarfulltrúi Uppsveita bs.
Samþykkt
 09 DES. 2015
[Signature]
 F.A. Byggingarfulltrúi

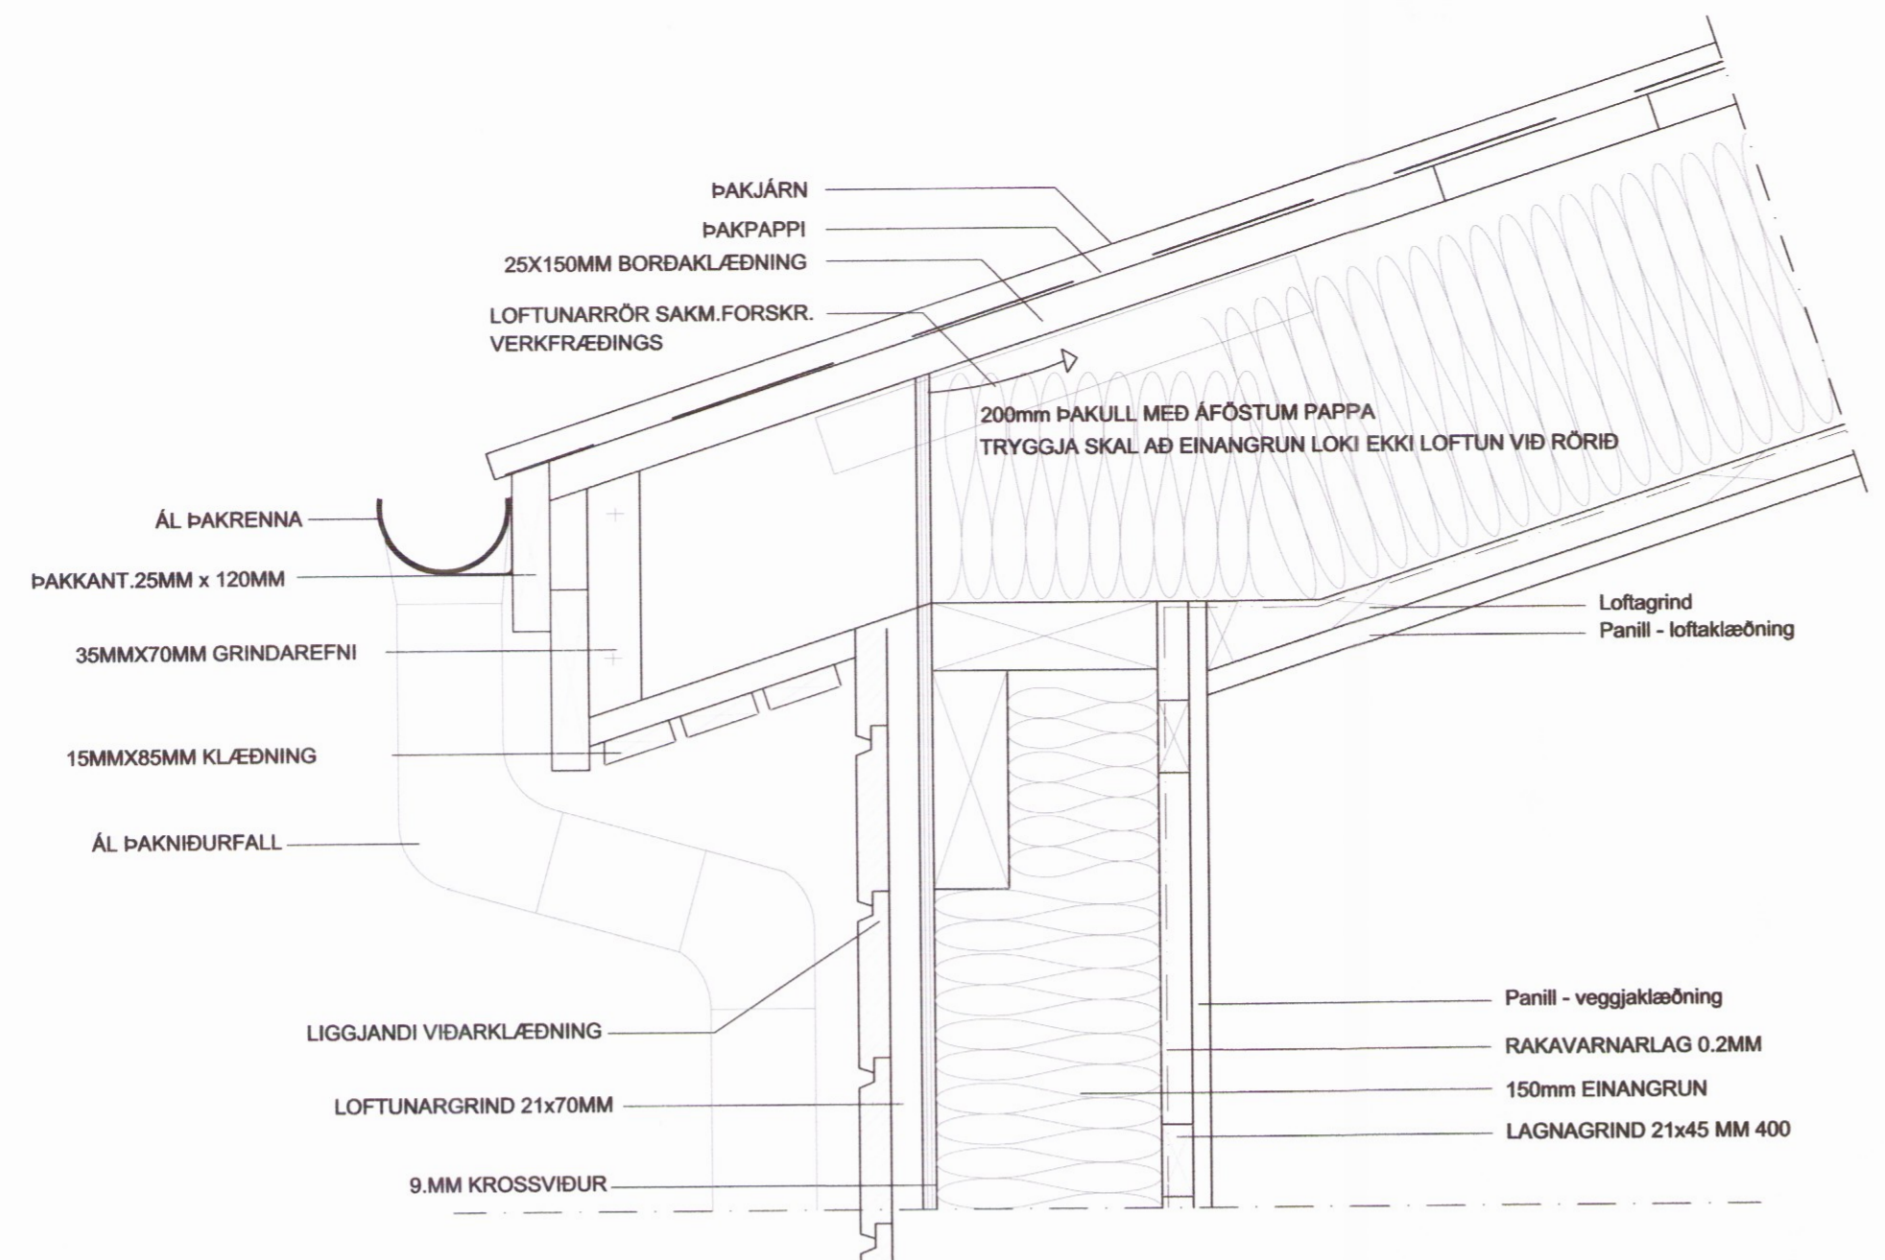


D 1. SNIÐ Í ÞAKVIRKI 1:5

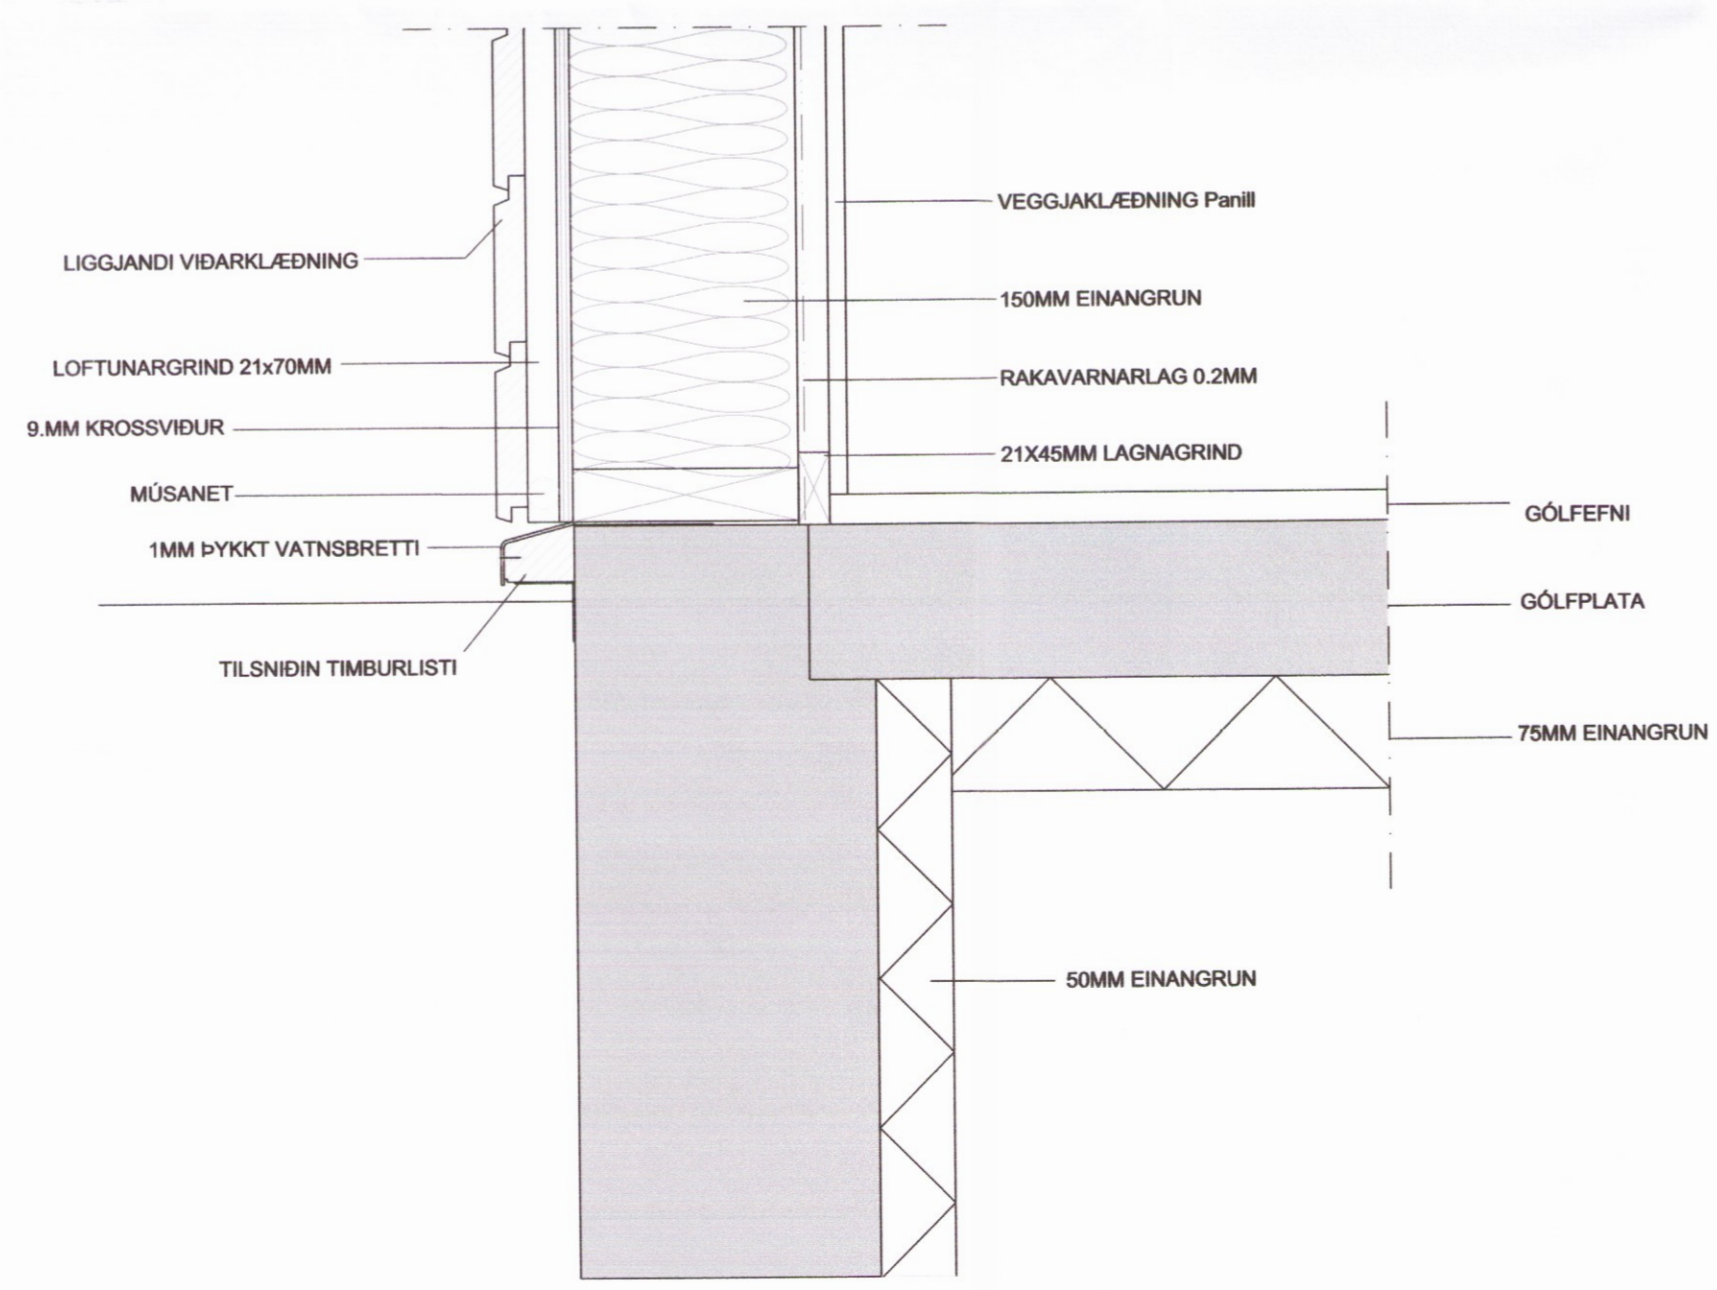

D 3. SNIÐ Í SÖKKUL 1:5

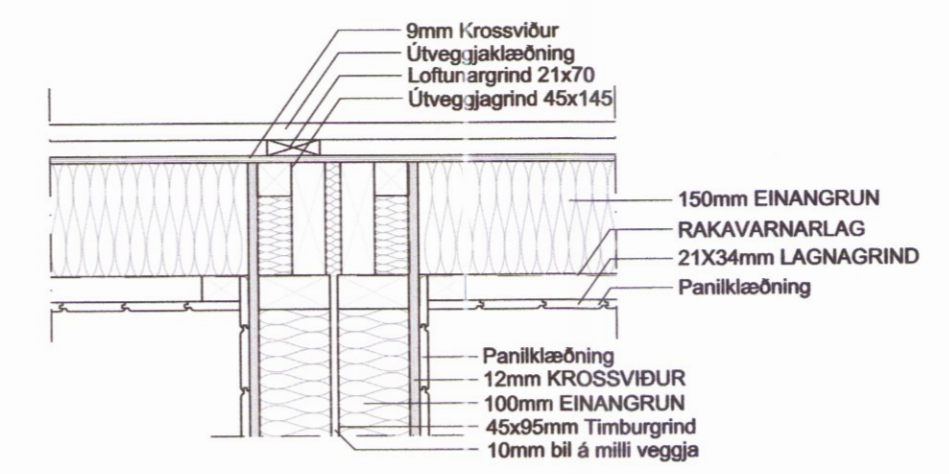

D 6. SNIÐ Í ÚTVEGG OG EI-60 INNVEGG 1:10

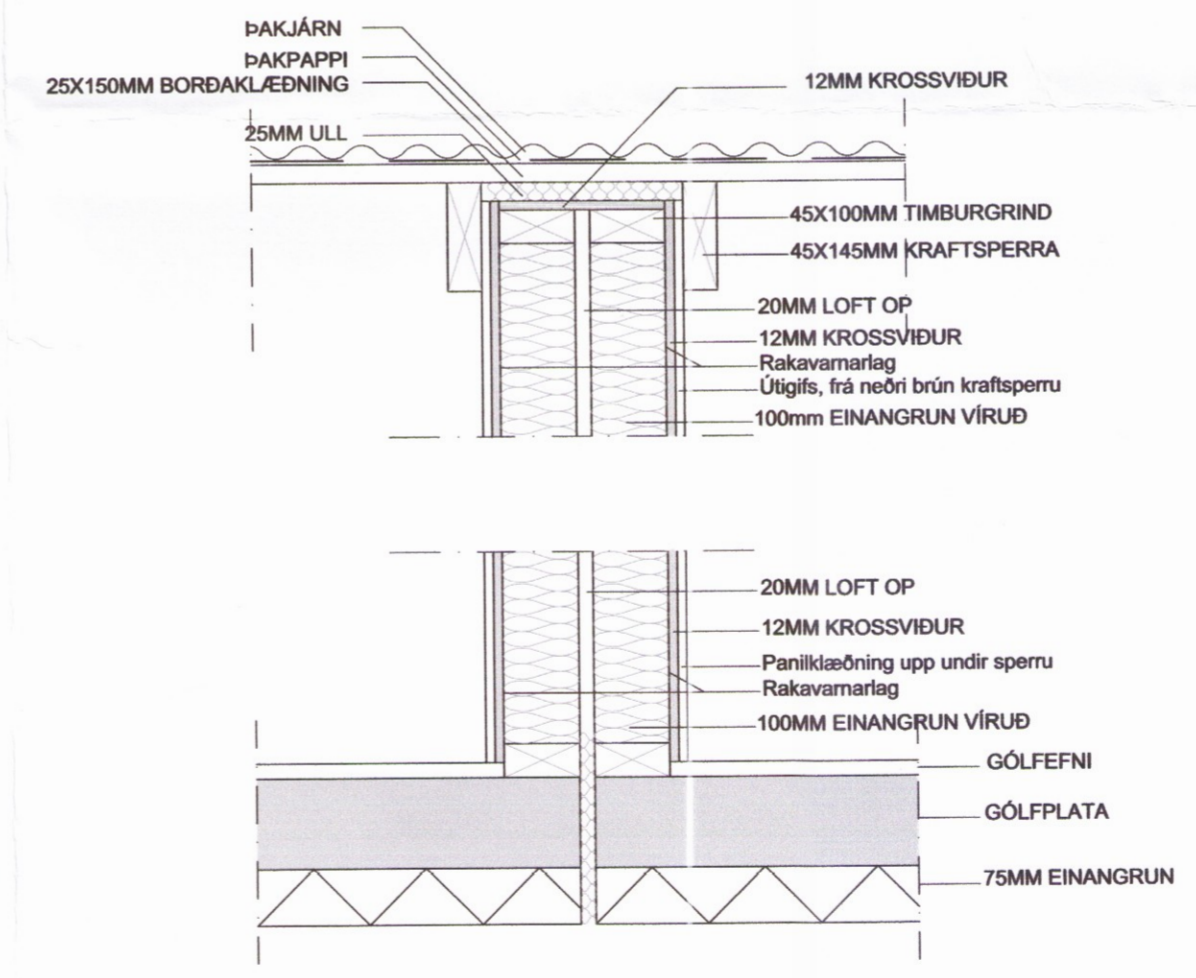

D 5. SNIÐ Í EI-60 MILLIVEGG 1:10

Miðdalskot, Bláskógabyggð
 A-14-032 Mhl.15 Deili og snið

Eiríkur Vignir Pálsson BFÍ Kt: 010875-4179

[Signature]
 Kjartan Sigurbjartsson BFÍ Kt: 190275-5319

Teikn. K.Sig
 Dags. Desember 2015
 Mkv. 1:10, 1:5
 Blaðast. A-2

0543
02.01-A

ÚTPRENTAÐ: 28.11.2015 14:47:02
 SÍÐAST VISTAÐ: 28.11.2015 14:38:54
 Eyravegur 31, 600 Selfoss Sími: 482 4430 prent@proark.is