



Skipulags- og byggingarfulltrúi Uppsveita bs.  
**Sampykkt**  
 09. DES. 2015  
*Árni Þór*  
 F.B. Byggingarfulltrúi




Suðlæg hlið  
 Mkv 1:100

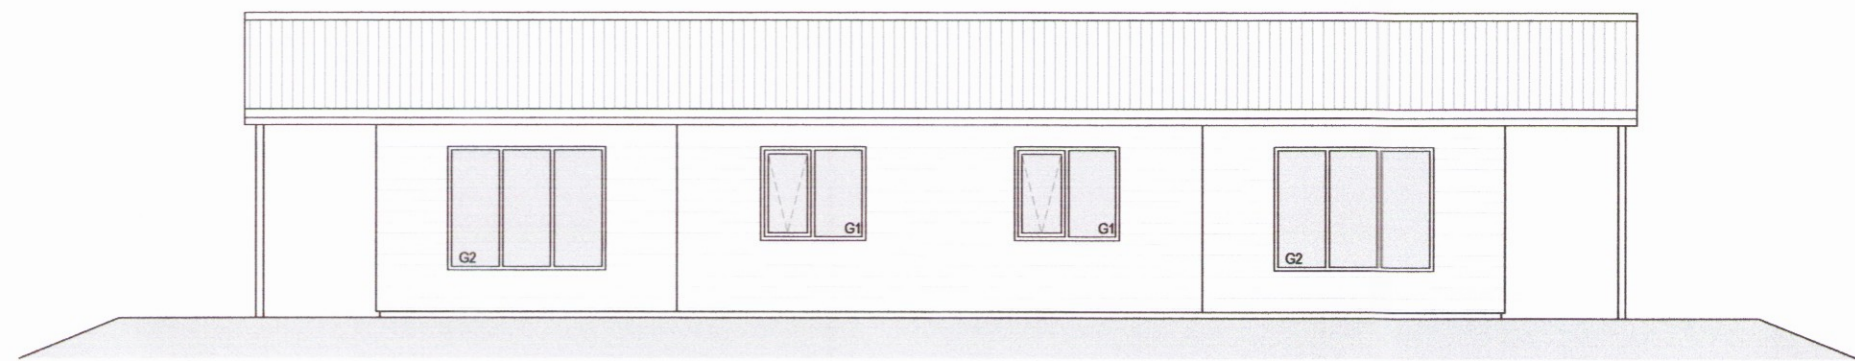


Norðlæg hlið  
 Mkv 1:100

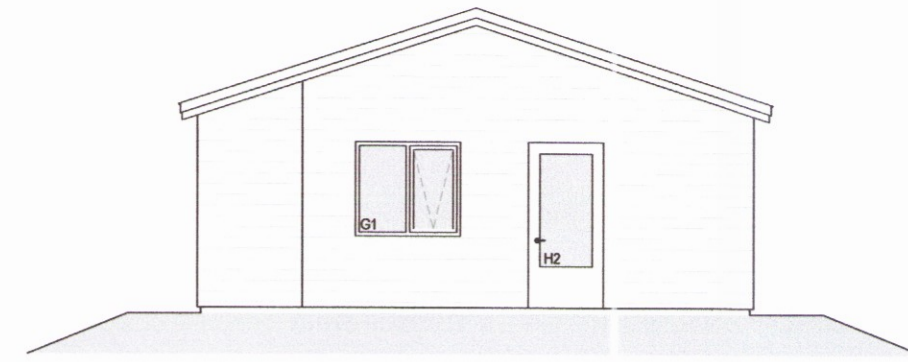


Austlæg hlið  
 Mkv 1:100

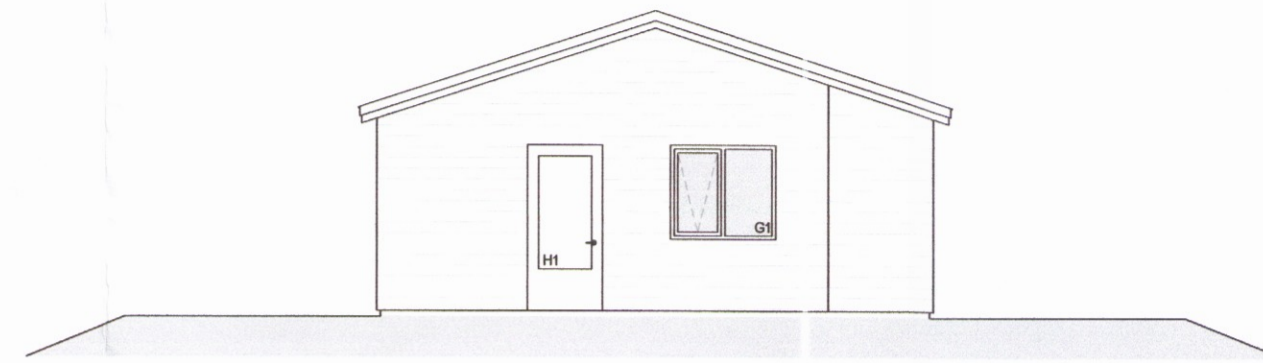



Vestlæg hlið  
 Mkv 1:100

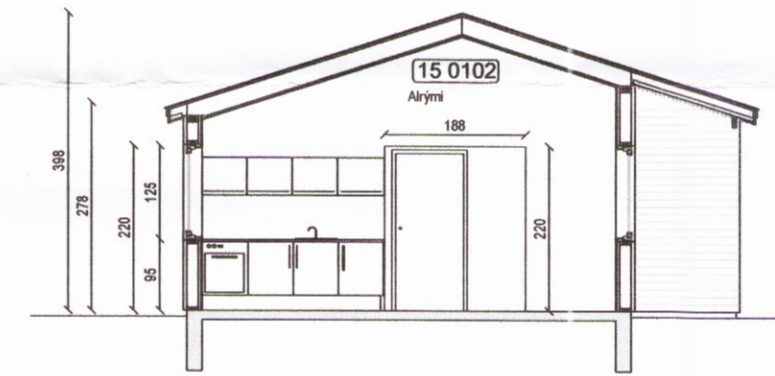

Snið A-A  
 Mkv 1:100

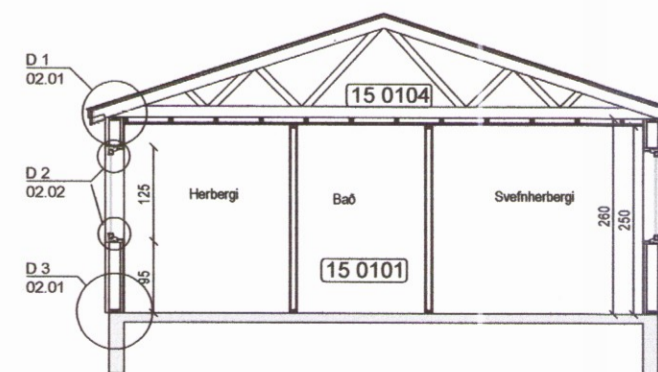

Snið B-B

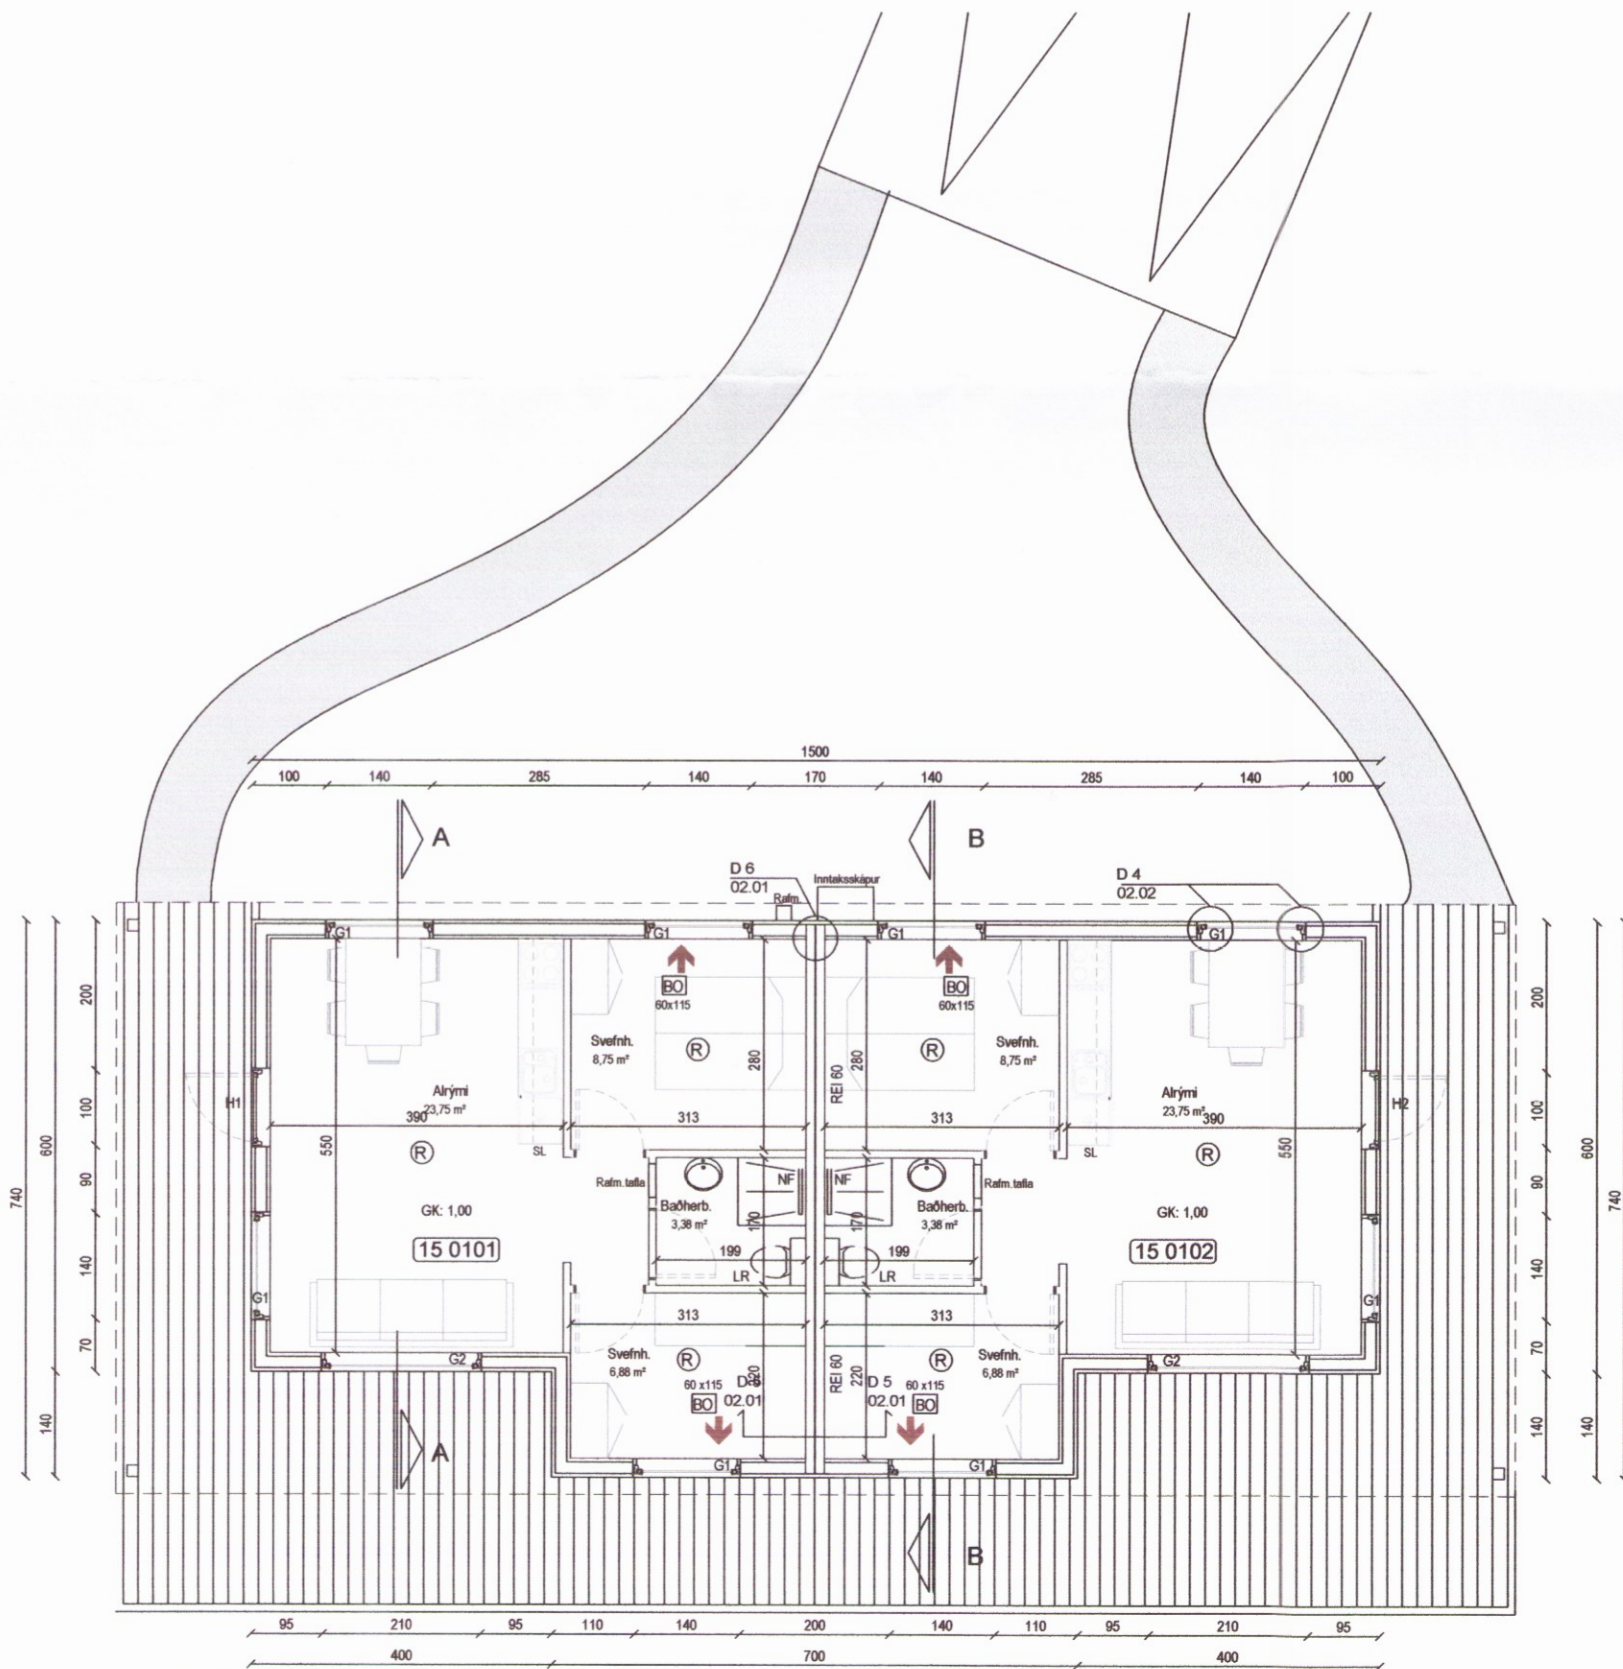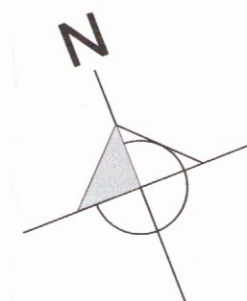

Grunnmynd  
 Mkv 1:100

Miðdalskot, Bláskógabyggð  
 A-14-032  
 MHL.15 Grunnmynd, útlit og snið

Eiríkur Vignir Pálsson BFÍ Kt: 010875-4179

Kjarían Sigurbjartsson BFÍ Kt: 190275-5319

Teikn. K.Sig  
 Dags. Nóvember 2016  
 Mkv. 1:100  
 Blaðast. A-2

0544  
**01.02-B**