




AFSTADA 1:500

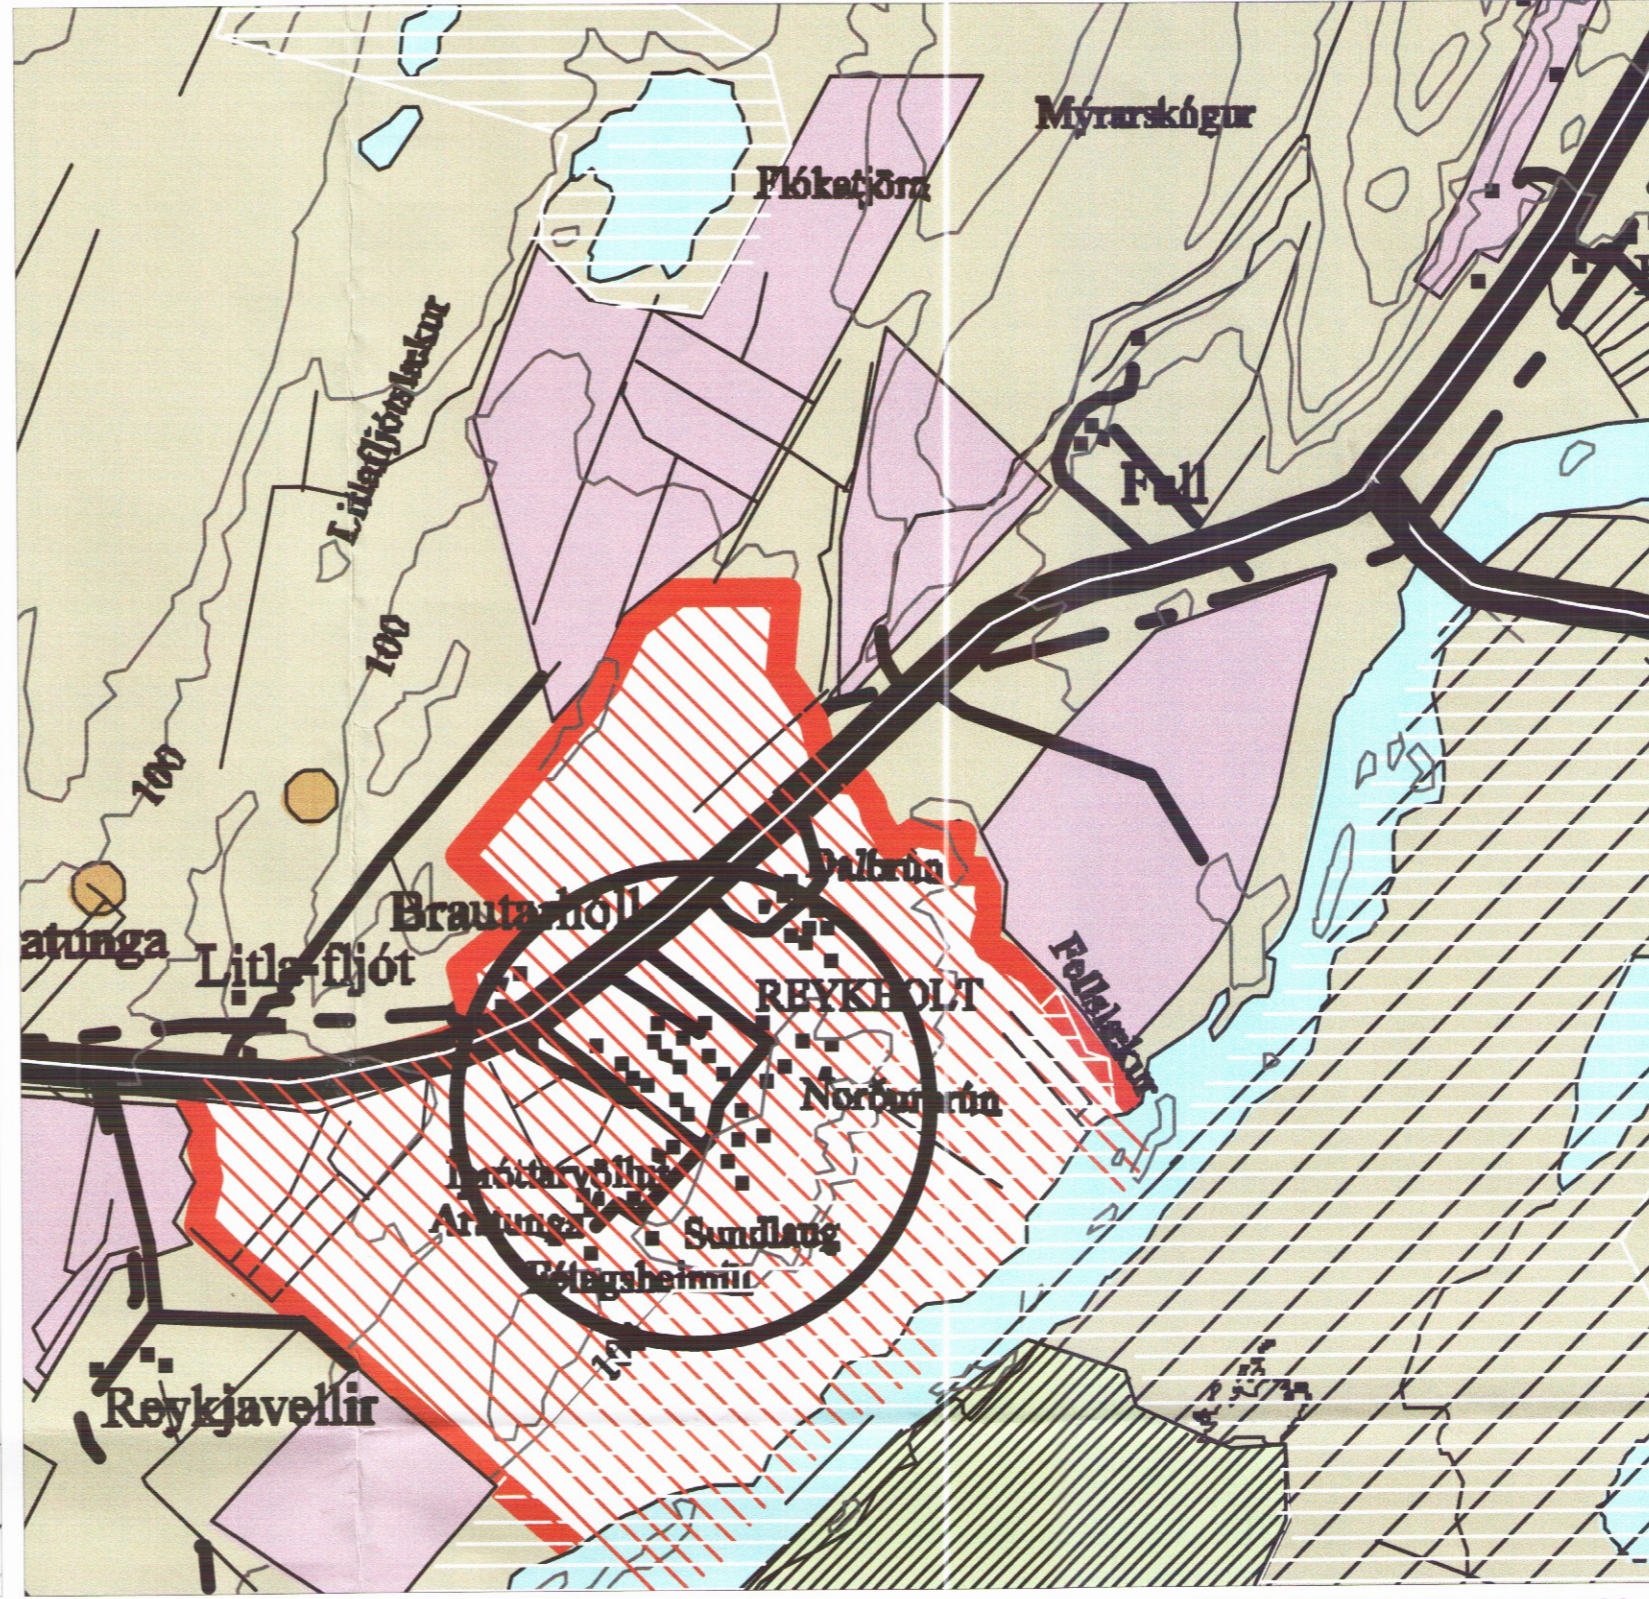

YFIRLITSMYND AÐALSKIPULAGS

Skipulags- og byggingarfulltrúi Uppsveita bs.
Samþykkt
 03 SEPT. 2015
Guðmundur Hjalason
 Byggingarfulltrúi

ADALHÖNNUÐUR

ÚTG. DAGS. ÚTGÁFUFRILL HANNAÐ TEIKN. YFIRF.

Skráningartafla: Reykholt, Bláskógabyggð					Skrásetjari: Magnús Joachim Guðmundsson													
Landnúmer: xxxxxx					Kennitala: 290183-4649													
Matshlutanúmer: 01					Útgáfa: 4.01b Dags: 29.10.2014													
Uppskipting og lýsing					Stærðir													
D0	D1	D2	D3	D4	D5	D5M	D6	D7	D8	D9	D10a	D10b	D11	D12	D16	Reiknitala	D17	
Lokun	Rými hæð-roð	Notkun texti	Höfuð-flokkun	Eignar-hald	Botnflötur m²	Milliflötur m²	Stígar m²	Op m²	Brúttóflötur m²	Brúttóflötur sh < 1,8	Salarhæð min	Salarhæð max	Brúttó rúmmál m³	Nettóflötur m²	Birt flatarmál m²	Skiptarúmmál	Skiptarúmmál m³	
Matshluti					12,1	0,0	0,0	0,0	12,1	0,0				38,4	10,3	12,1		30,694
Botn														2,4				
	01	1.hæð			12,1	0,0	0,0	0,0	12,1	0,0			36,0	10,3	12,1			
A	0101	Spennistöð	N	0101	12,1				12,1		2,82	3,13	36,0	10,3	12,1	2,98	30,694	
Athugasemdir																		
Sameignir sumra																		
Eignarhald																		
Eignar-hald	Notkun texti	Birt flatarmál m²	Skiptarúmmál Séreign m³	Skiptarúmmál og sameign m³														
0101	Spennistöð	12,1	30,694	30,694														
Alls					12,1													30,694



Spennistöð - Magnum 550
 Reykholt, Bláskógabyggð
 801 Selfoss

Aðaluppdráttur
 Afstaða, yfirlitsmynd
 Skráningartafla

TEIKNINUMER 2137-068-05
 01-002-01
 DAGS. 29.10.2014
 MELIKVARDI 1:500
 ÚTGÁFA A

SAMÞYKKT: *Guðmundur Hjalason*
 Kennitala: Guðmundur Hjalason, kt. 070966-5579

O:\R\Rafragnissvætur Ríkissins_2137\068_Spennistöðvar05_Reykholt\09_Tekninga\2137-068-002.dwg

0551