
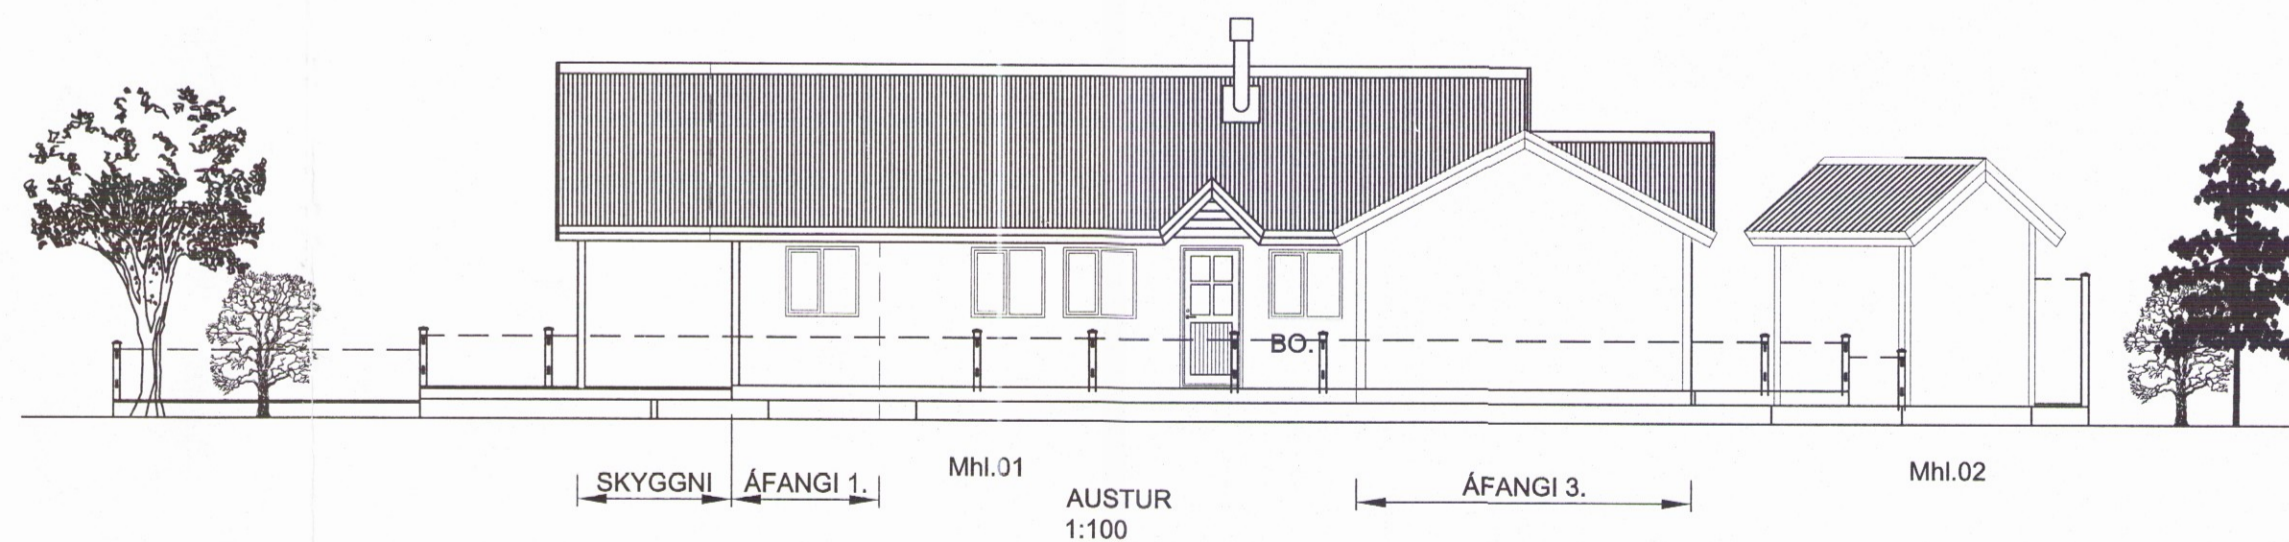
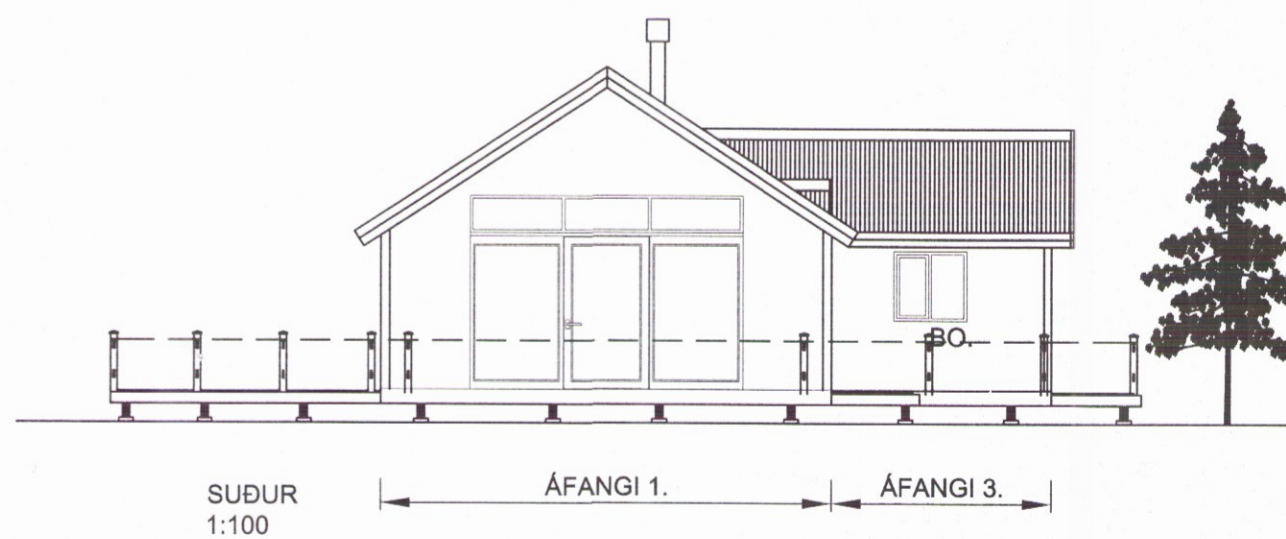
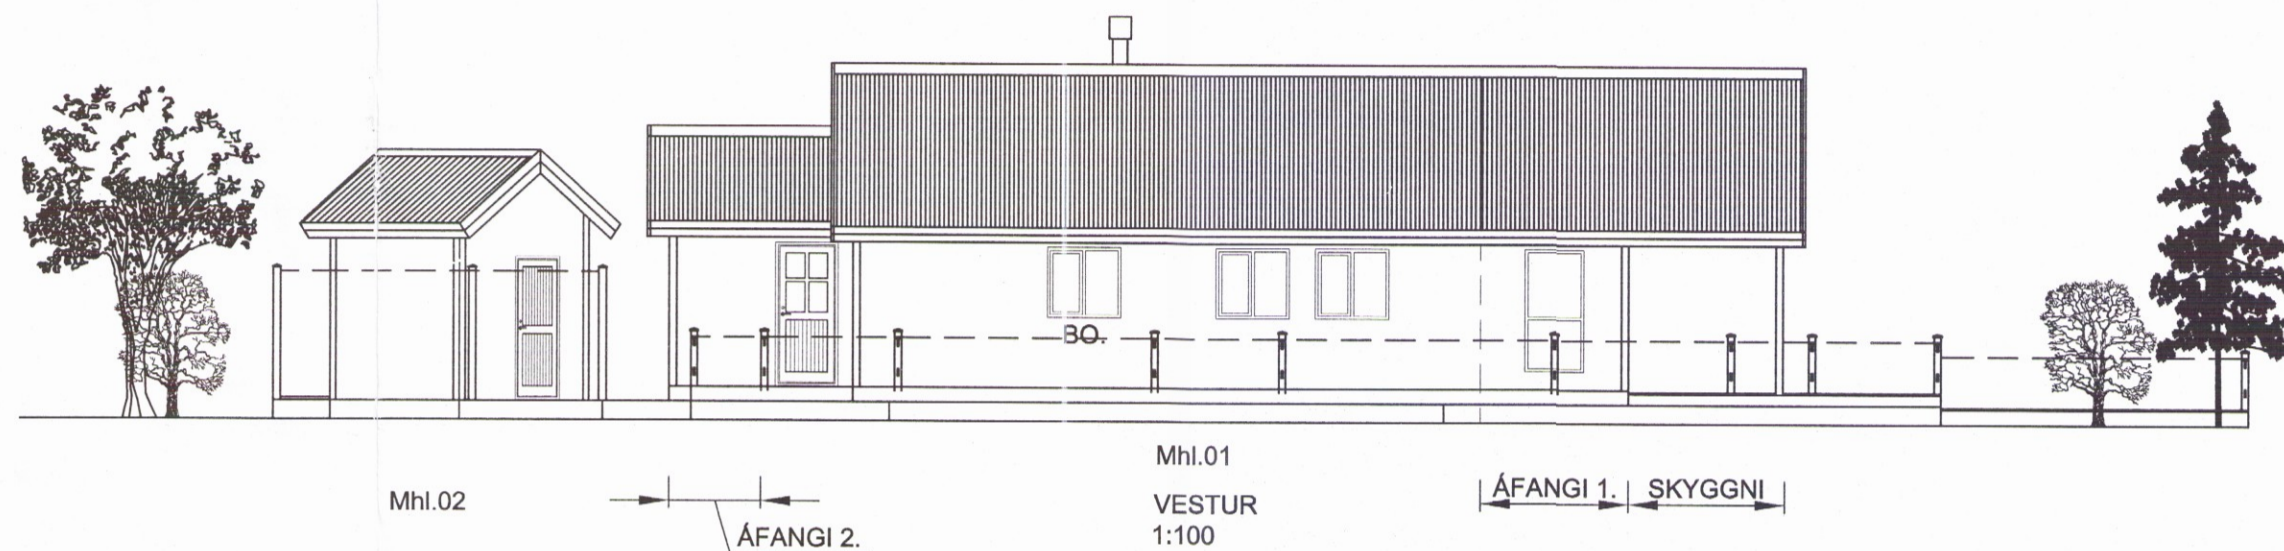


Skipulags- og byggingarfulltrúi Uppsveita bs.  
**Samþykkt**  
 11 NOV. 2015  
*[Signature]*  
 F.h. Byggingarfulltrúi

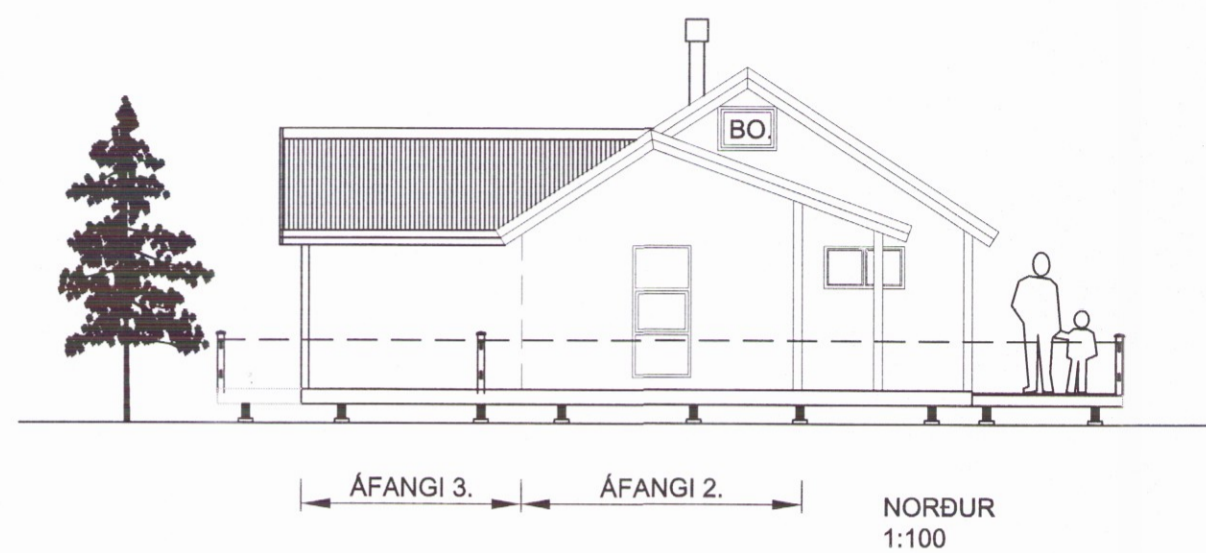

**LÆKJARBRAUT 9 - BLÁSKÓGABYGGÐ**

**MHL.01 OG Mhl.02**

ÚTLIT - VIÐBYGGING - ÁFANGI 1 - 2 - 3

Mkv. 1:100

Hannað E.V.

Teiknað E.V.

Dags. 3.JÚNÍ.2015

Blað A001

Nr. LÆKJARBR.9

Yfirfarilo

ÁRITUN SAMRÆMINGARHÖNNUÐAR

*Eyjólfur Valgarðsson*  
 Eyjólfur Valgarðsson Kt:280857-4169

**TR.aust s/f**

TÆKNIFRÆÐINGARNIR  
 Eyjólfur Valgarðsson Kt:280857-4169  
 evtraust@gmail.com Sími: 891-7257

Nr.	Dags.	Breyting	Af