

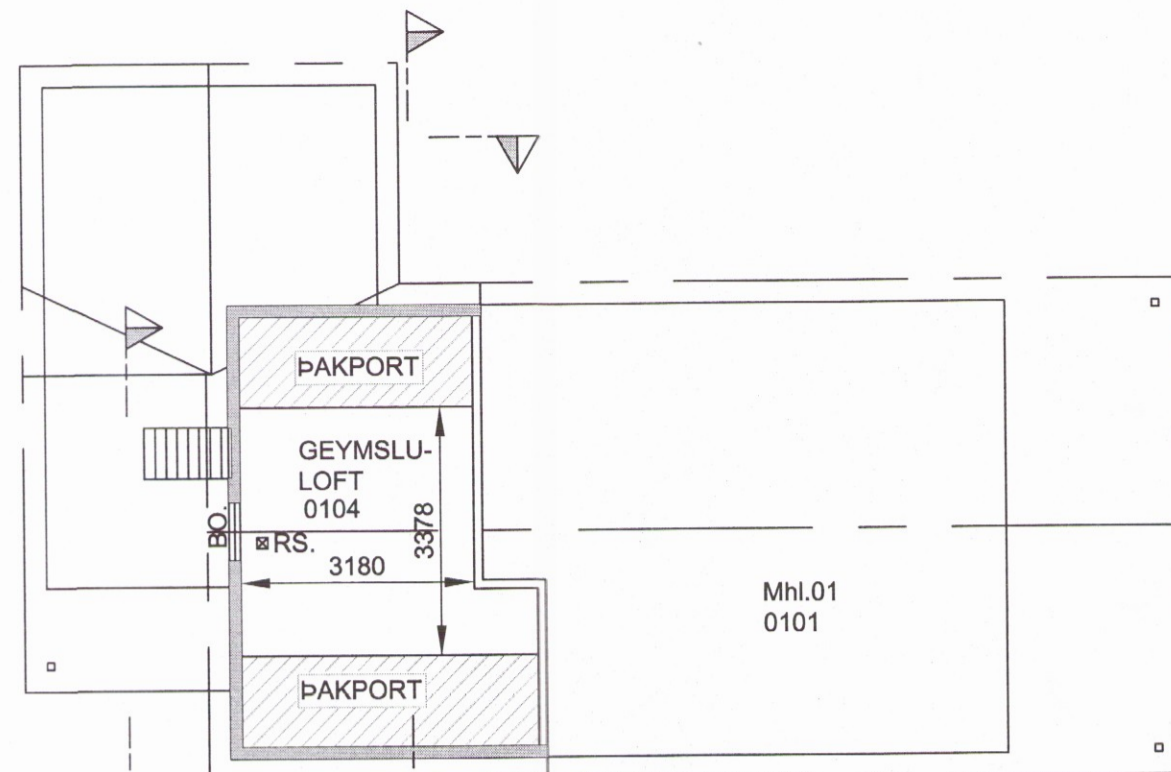


03  
A003

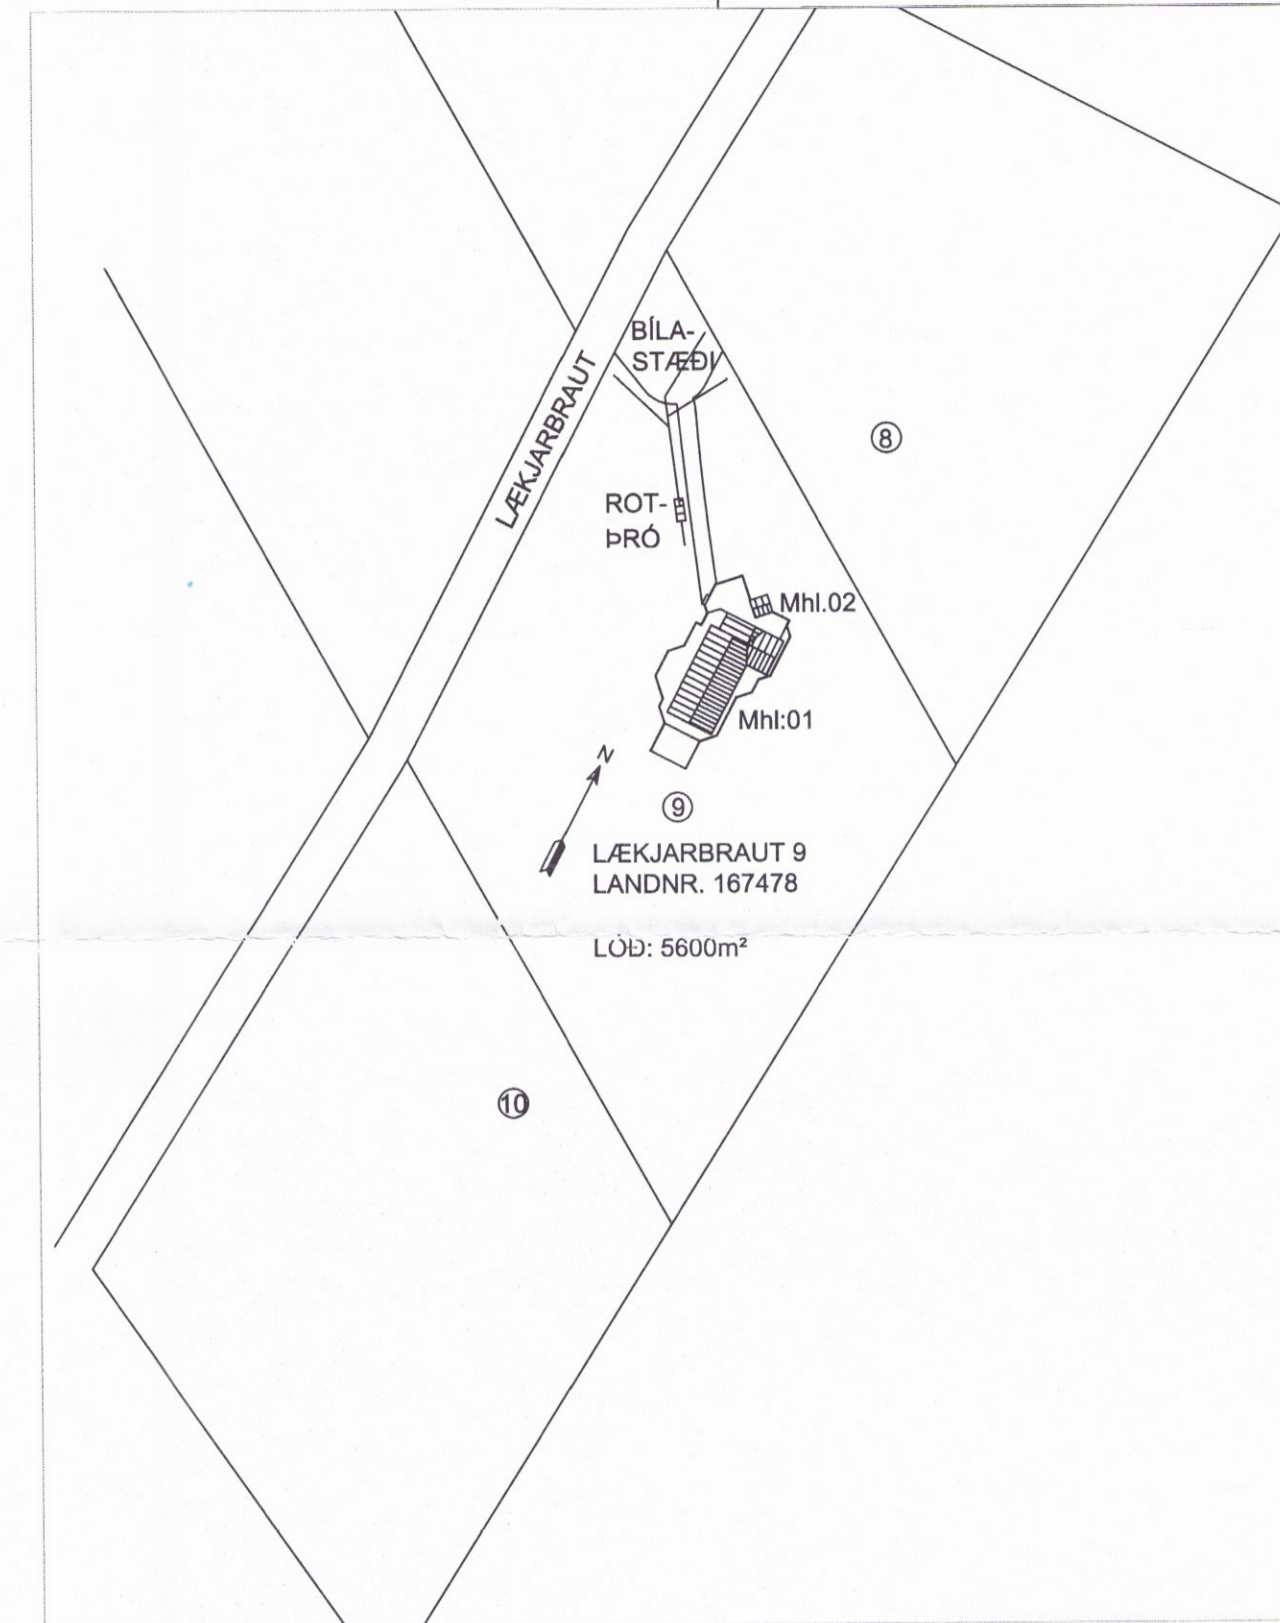


**GRUNNMYND - ÞAKRÝMI**

1:100

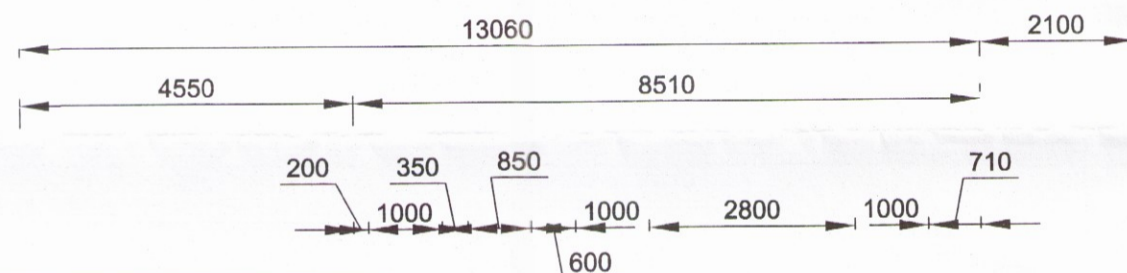


**AFSTÖÐUMYND**


1:1000

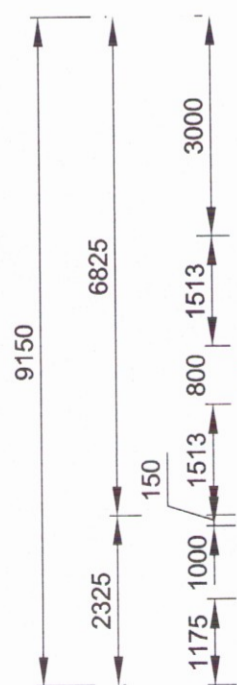

03  
A003

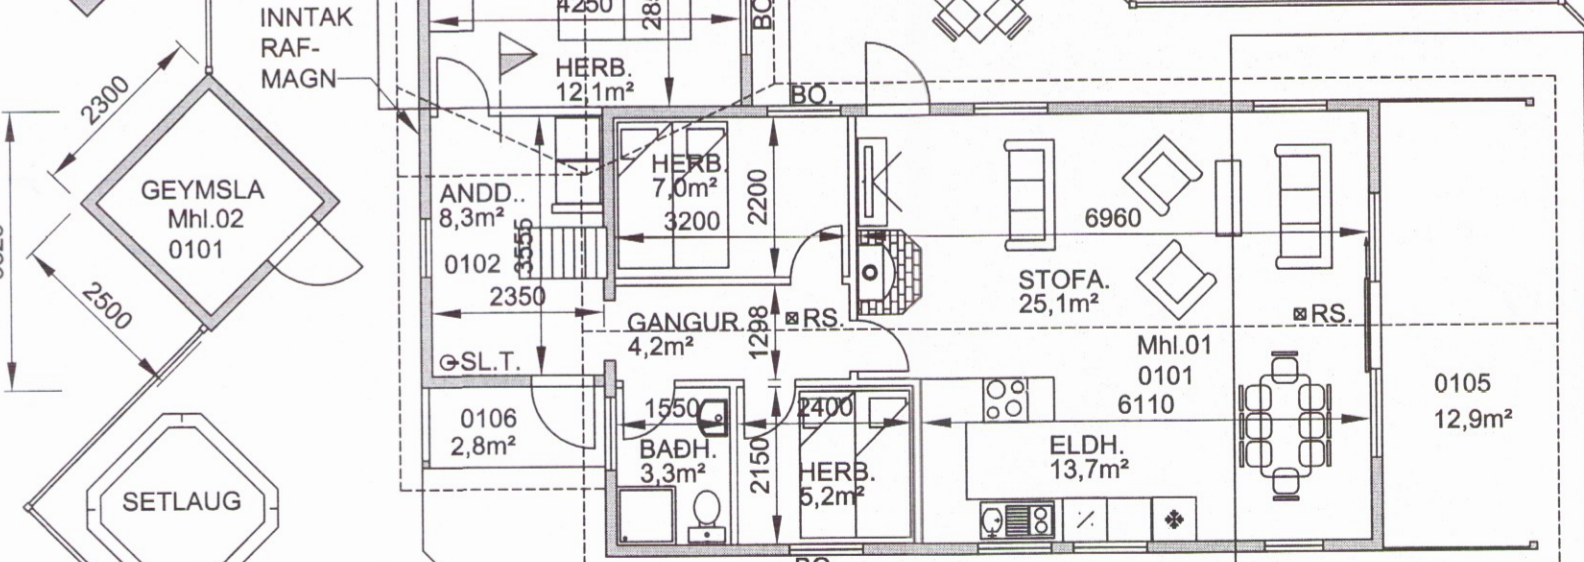

PALLUR 3.  
23,2m²

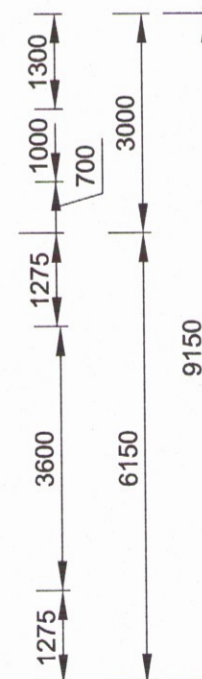


FRÁGANGUR SETLAUGAR  
SKAL VERA Í SAMRÆMI  
VIÐ  
BYGGINGAREGLUGERÐ  
Nr.112 - 12.10.4 gr.

FRÁGANGUR Á ELDSTÆÐI OG  
REYKHÁF SKAL VERA Í SAMRÆMI  
VIÐ BYGGINGAREGLUGERÐ  
Nr.112 - 9.6.5.gr. "ELDSTÆÐI" OG  
9.6.6 gr. "REYKHÁFAR"

PALLUR 1.  
37,2m²

PALLUR 2.  
96,8m²

PALLUR 1. 37,2m²  
PALLUR 2. 96,8m²  
PALLUR 1. 23,2m²  
PALLAR SAMT: 157,2m²

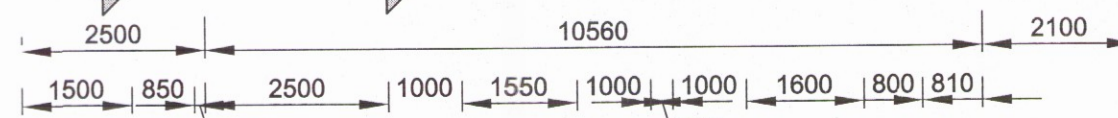

**GRUNNMYND - 1.HÆÐ**

1:100

**LÆKJARBRAUT 9 - BLÁSKÓGABYGGÐ**

MHL.01 OG Mhl.02

GRUNNMYNDIR - VIÐBYGGING - ÁFANGI 1 - 2 - 3

Mkv. 1:100 1:1000

Hannað E.V.

Teiknað E.V.

Dags. 3.JÚNÍ.2015 Blað A002 Nr. LÆKJARBR.9

Yfirfarið

ÁRITUN SAMRÆMINGARHÖNNUÐAR

*Eyjólfur Valgarðsson*

Eyjólfur Valgarðsson Kt:280857-4169

**TR.aust s/f**

TÆKNIFRÆÐINGARNIR

Eyjólfur Valgarðsson Kt:280857-4169

evtraust@gmail.com

Sími: 891-7257

Nr.	Dags.	Breyting	Af

053