



Skipulags- og byggingarfulltrúi Uppsveita bs.
Samþykkt
 10 FEB. 2015
Guðrún Jónsdóttir
 F.H. Byggingarfulltrúi




Suðlæg hlið
Mkv 1:100

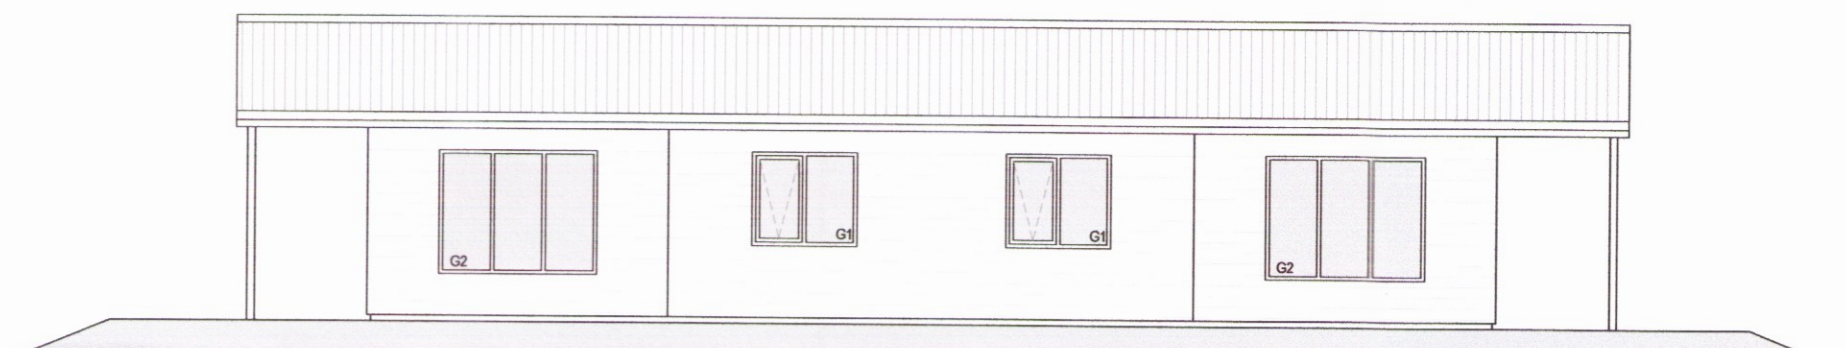


Norðlæg hlið
Mkv 1:100

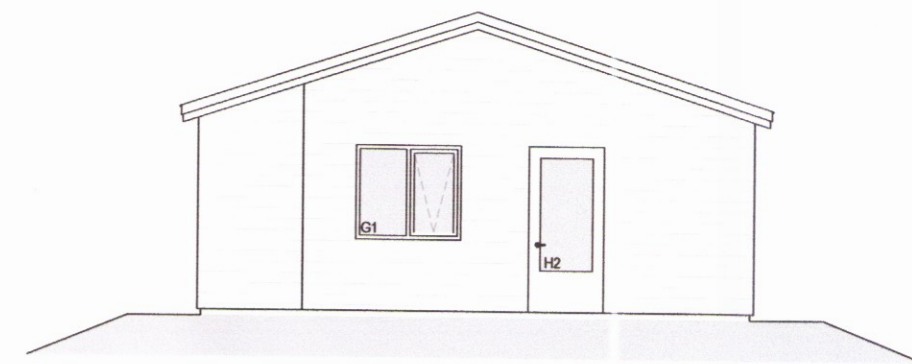


Austlæg hlið
Mkv 1:100

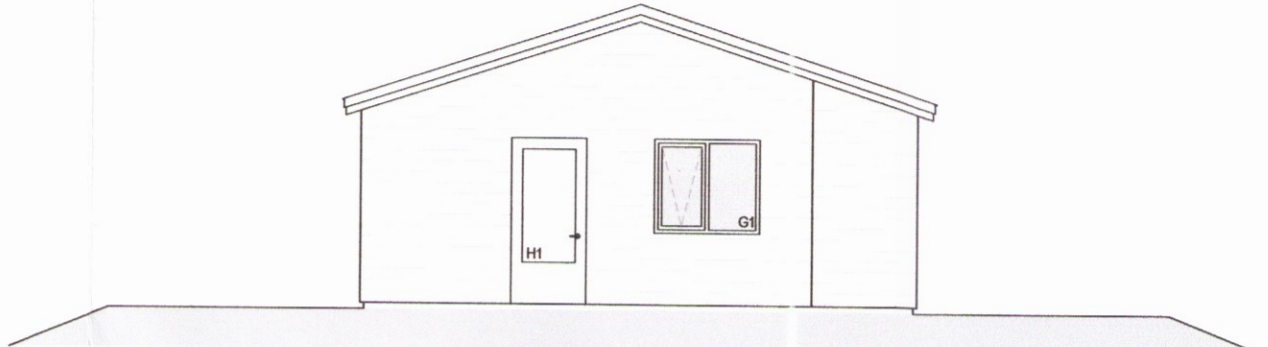



Vestlæg hlið
Mkv 1:100

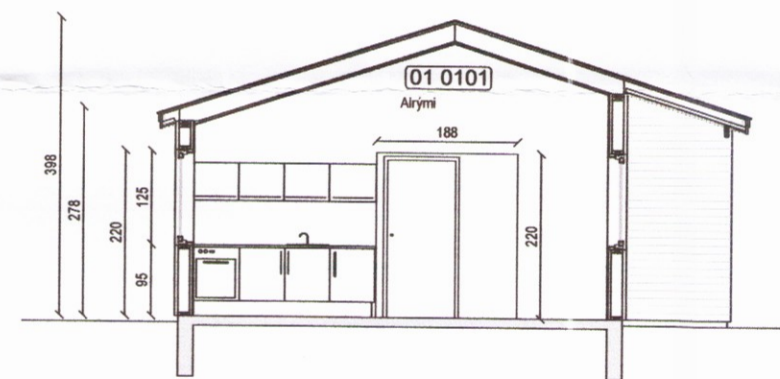

Snið A-A
Mkv 1:100

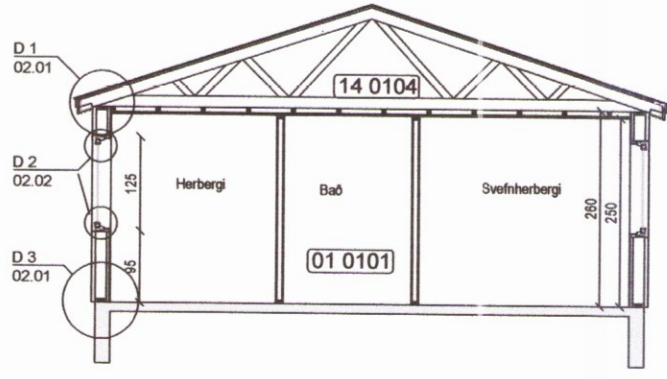

Snið B-B

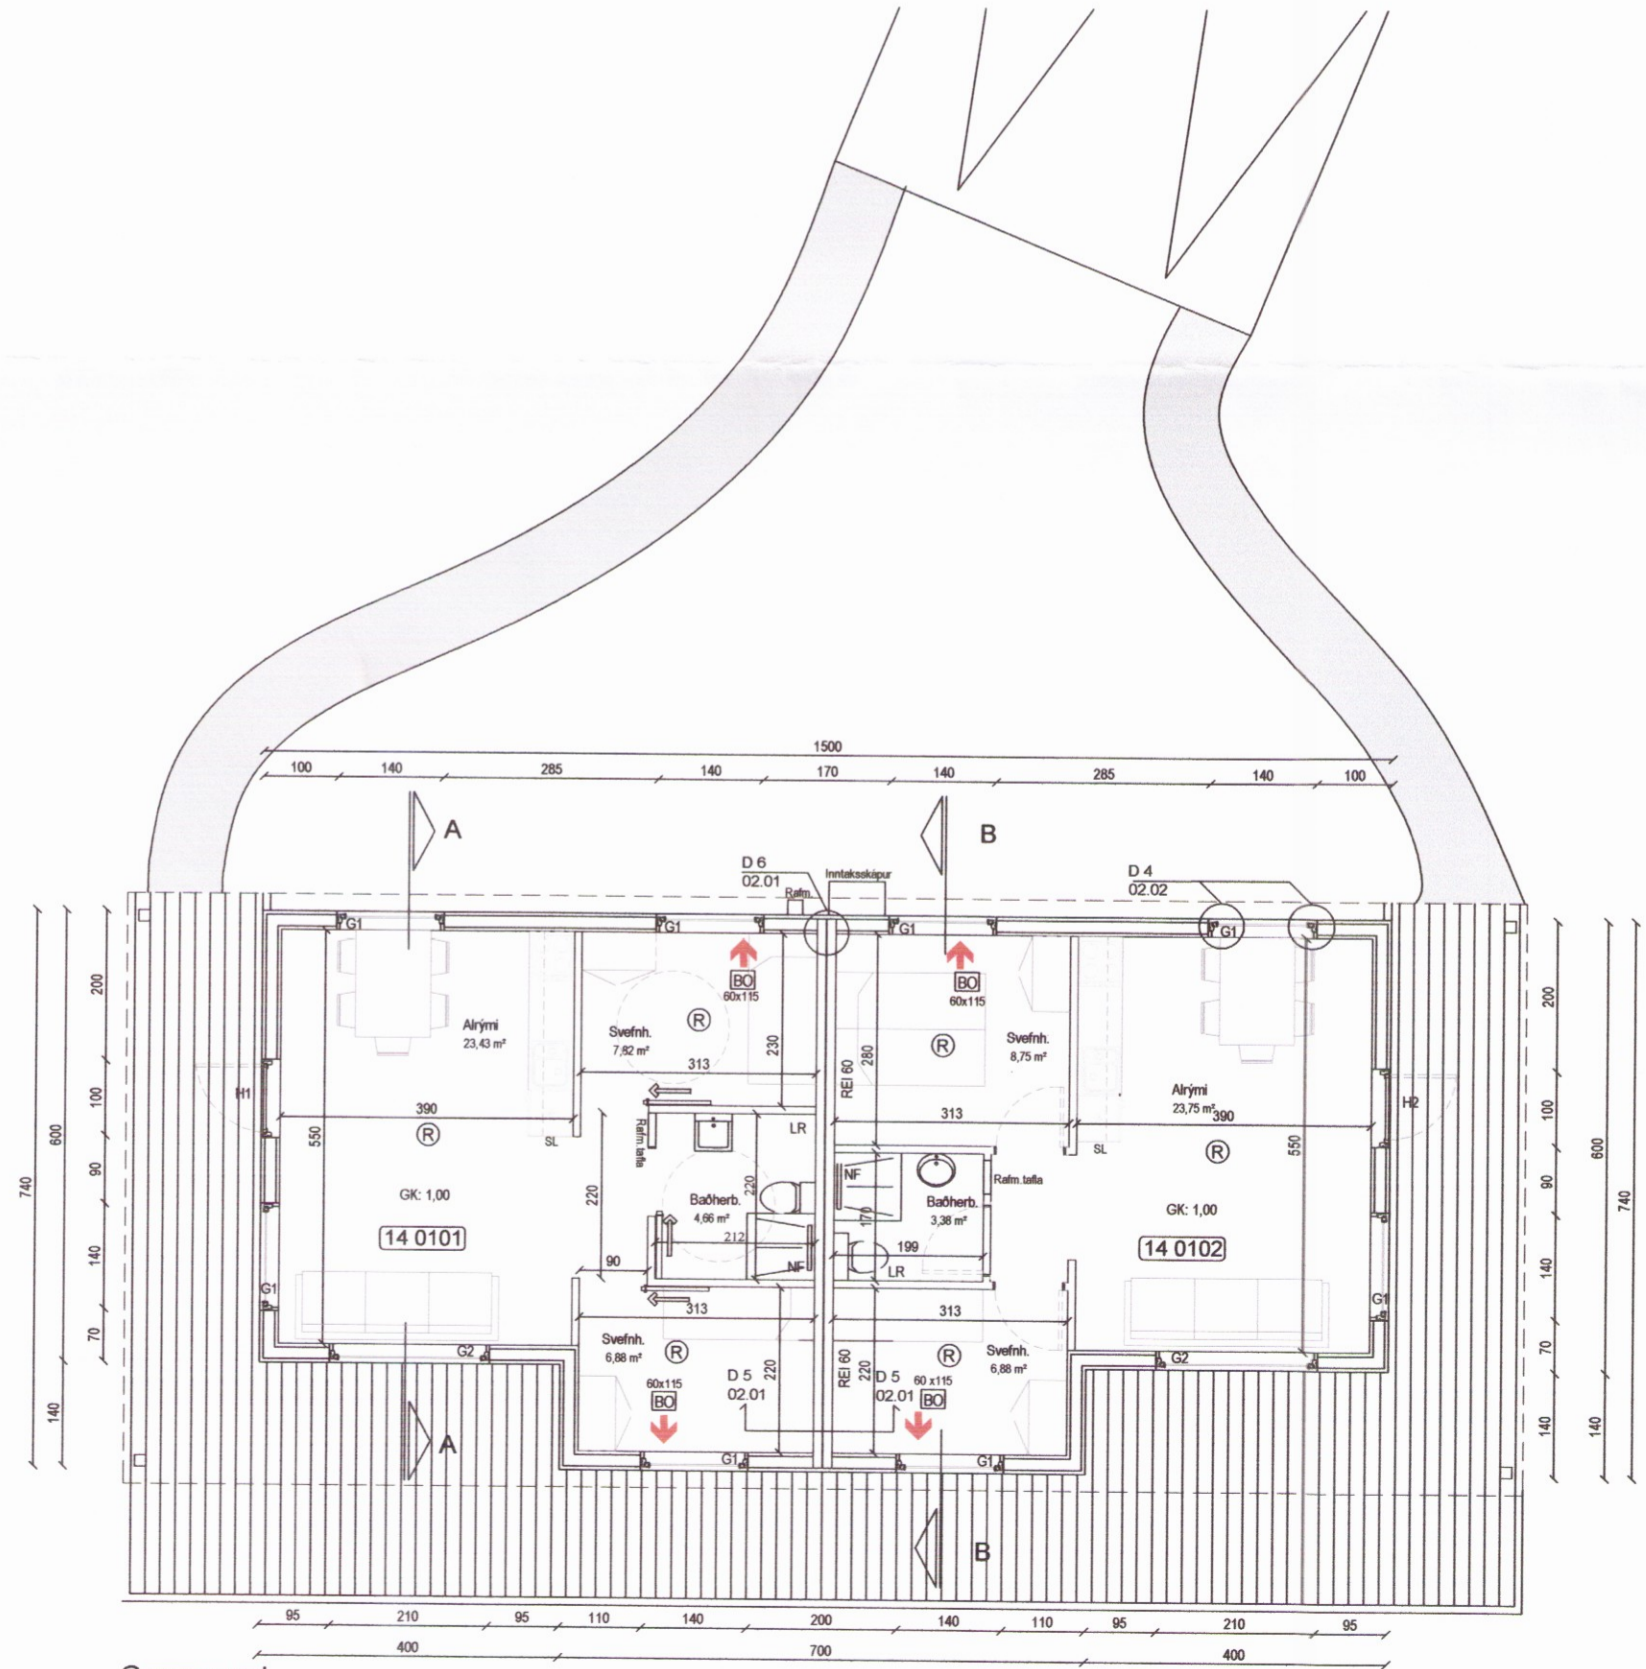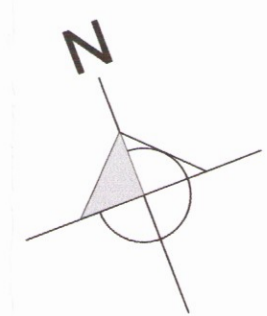

Grunnmynd
Mkv 1:100

Breytingar:
 13.10.2015 Breytingar á gluggum á suður og austur hlið.
 16.10.2016 Lagfæring á skráningartöflu

Miðdalskot, Bláskógabyggð
 A-14-032
MHL. 14 Grunnmynd, útlit og snið

Eiríkur Vignir Pálsson BFI Kt: 010875-4179

Kjartan Sigurbjartsson BFI Kt: 190275-5319

Teikn. K.Sig
 Dags. Nóvember 2016
 Mkv. 1:100
 Blaðast. A-2

01.02-B

ÚTPRENTAD: 28.11.2016 14:41:42
 SÍÐAST VISTAD: 16.11.2016 13:27:00
 proark@proark.is
 Sími: 482 4430
 Eyvanegur 31, 800 Selfoss