




D 1. SNIÐ Í ÞAKVIRKI 1:5

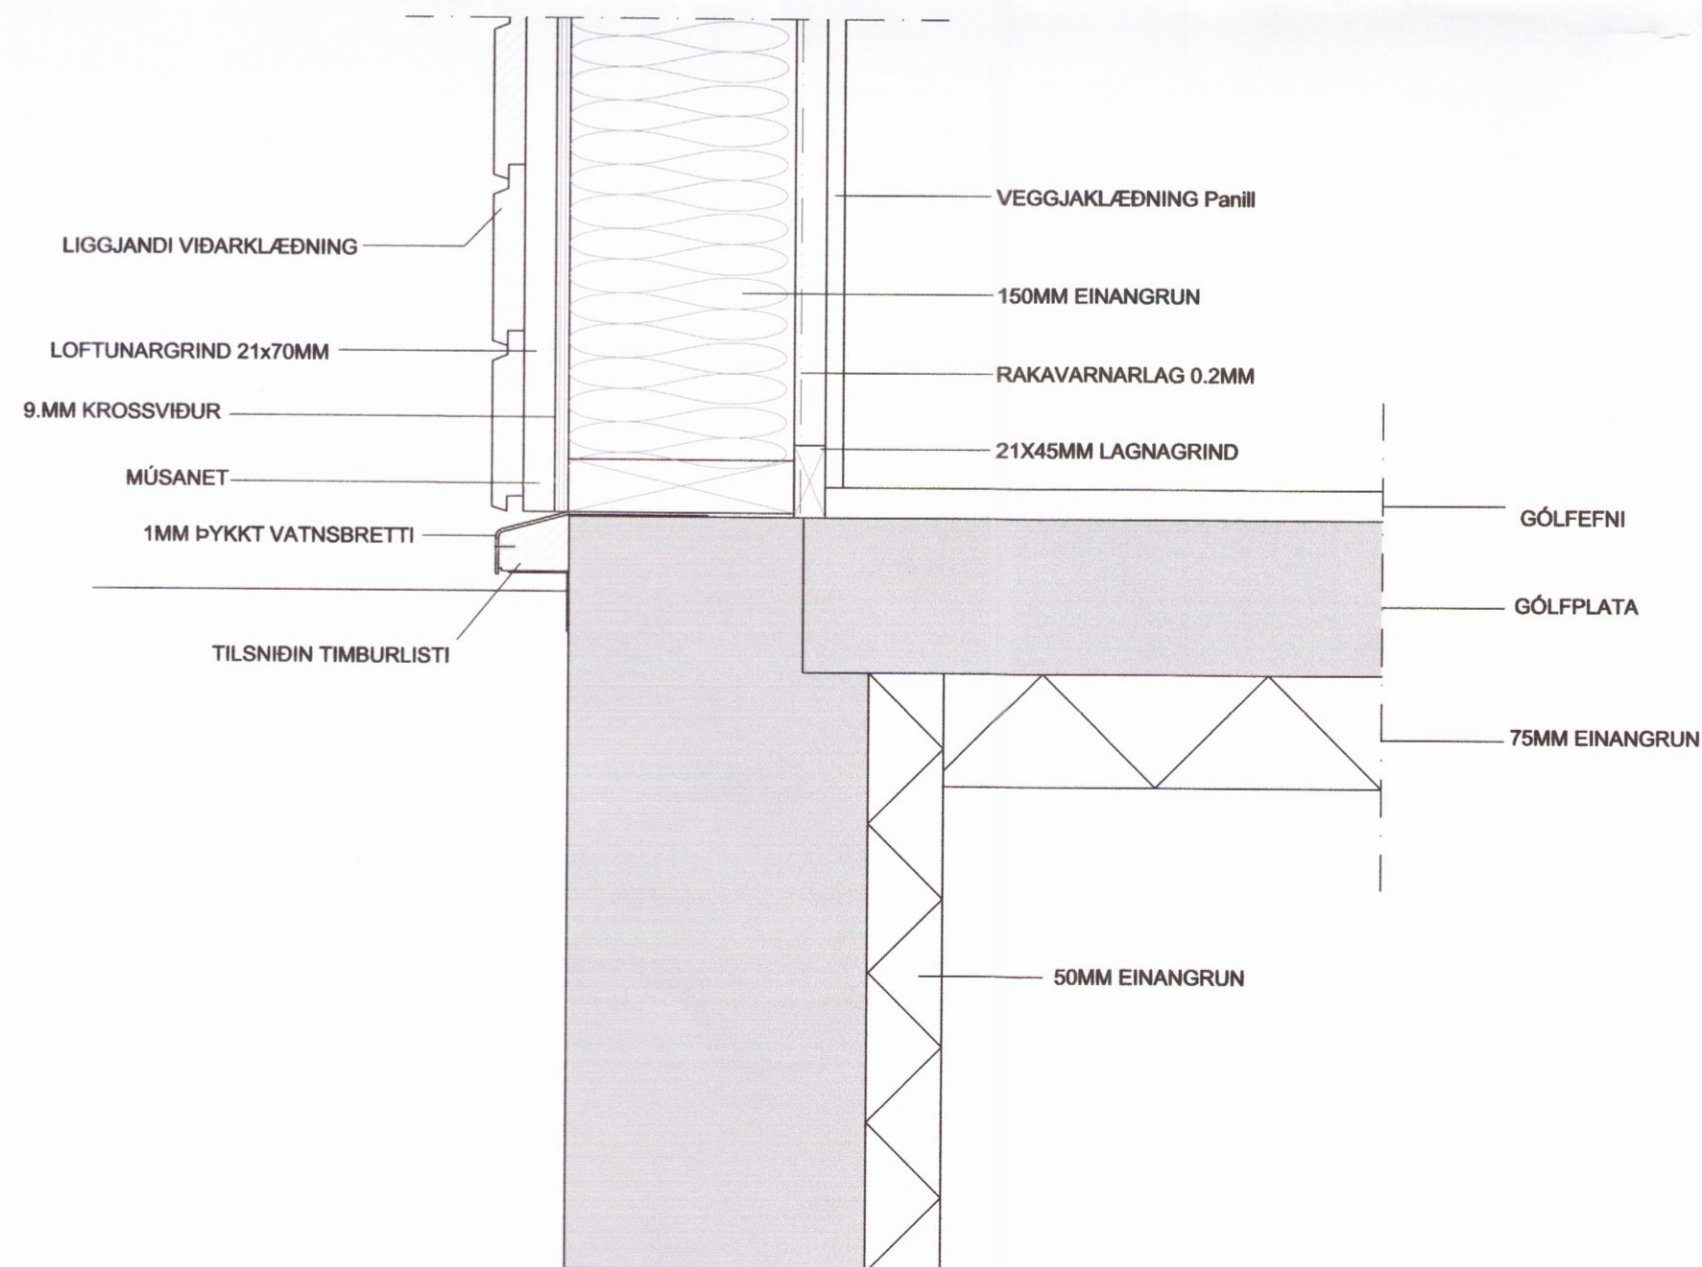

D 3. SNIÐ Í SÖKKUL 1:5

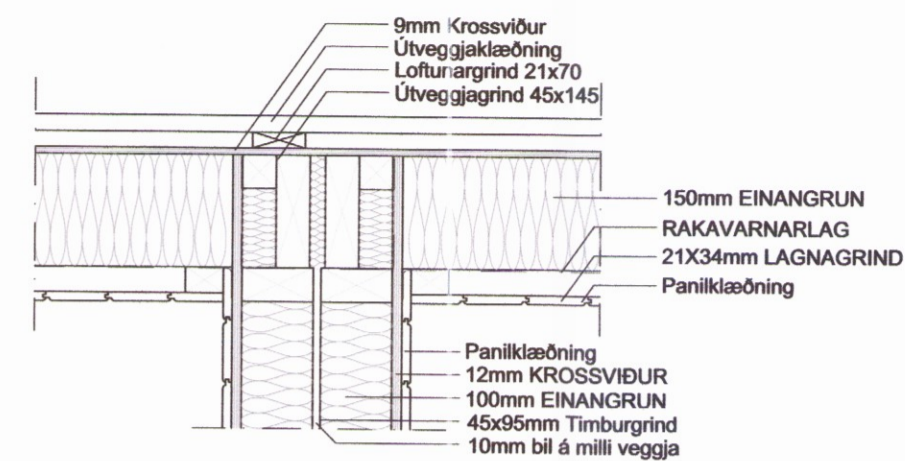

D 6. SNIÐ Í ÚTVEGG OG EI-60 INNVEGG 1:10

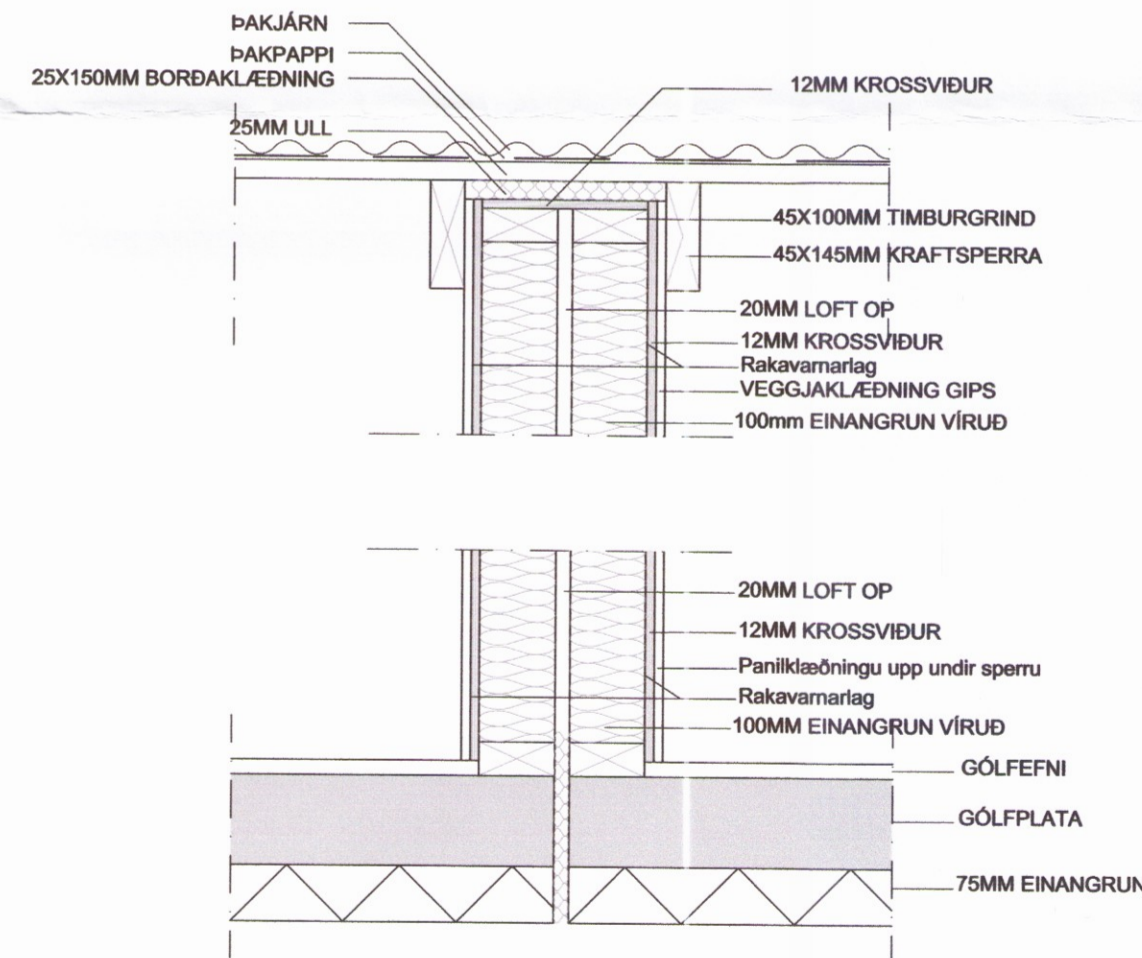

D 5. SNIÐ Í EI-60 MILLIVEGG 1:10

Miðdalskot, Bláskógabyggð
A-14-032 Deili og snið Mhl.14

Eiríkur Vignir Pálsson BFI Kt: 010875-4179

Kjartan Sigurbjartsson BFI Kt: 190275-5319

Teikn. K.Sig
Dags. Janúar 2015
Mkv. 1:10, 1:5
Bláðast. A-2

02.01-A

ÚTPRENTAÐ: 28.11.2016 14:43:30
SIDAST VIÐTÁÐ: 16.11.2016 13:27:00
Eyravegur 31, 800 Selfos
Sími 482 4430 proark@proark.is