


N-hlið 1:100

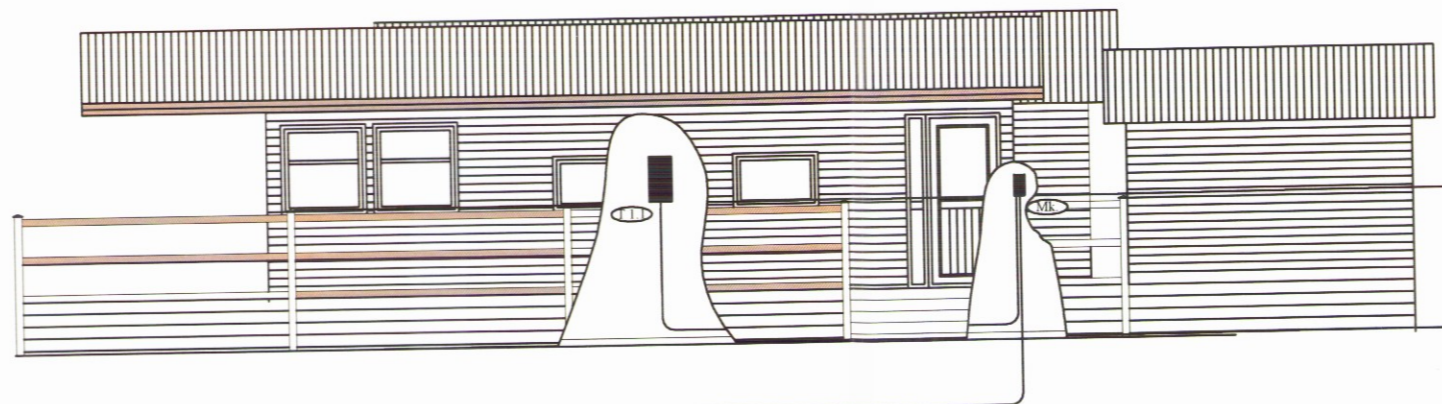

A-hlið 1:100

BLIKÓ ehf.

Snæbjörn Ingvarsson
 rafmagnstæknifræðingur
 kt. 160454-5209
 Heiðvangur 18, 220 Hafnarfjörður
 S. 8992154 - bliko@bliko.is

Verkheiti:

Hvítarbraut 53
 sumarhús

Verkaup:

Verkfallur	Snið um inntök og töflur	Mæli	1:50
Verkfallur		Mæli	
Verkfallur		Mæli	
Verk nr.	610	Tönn nr.	610.3
Dagset.	10.10.16	Skránn nr.	hvitabr/raflögn
Höfundur	S.P.I.	Yfirlit	

Arður aðhöfnunda
Snæbjörn Ingvarsson
 Company: