






ÚTLIT - VESTUR  
 1:100 (A2)

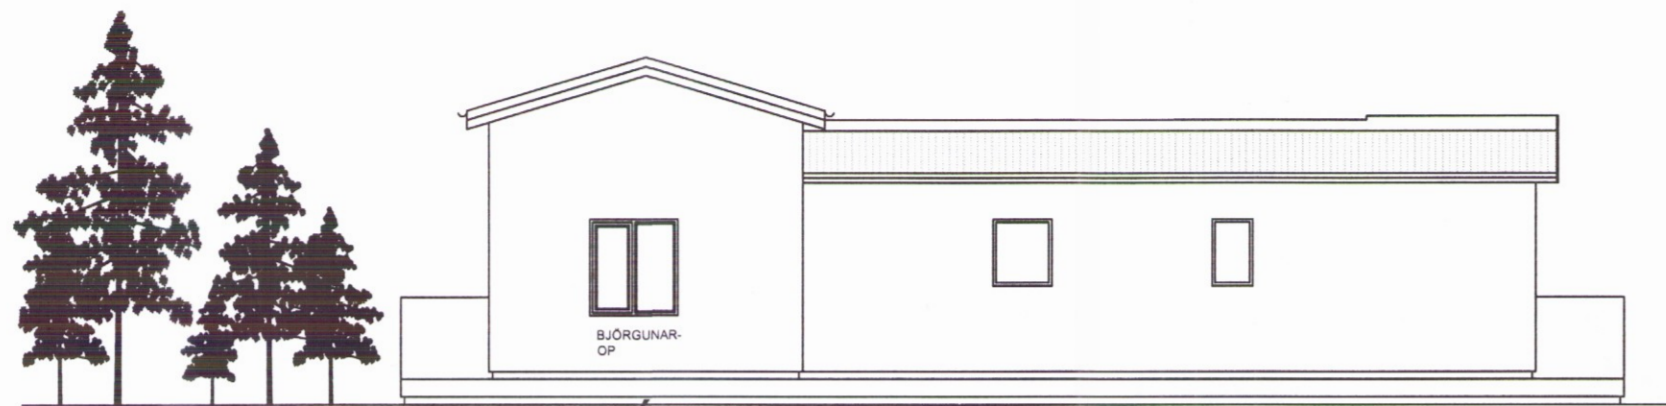

ÚTLIT - AUSTUR  
 1:100 (A2)

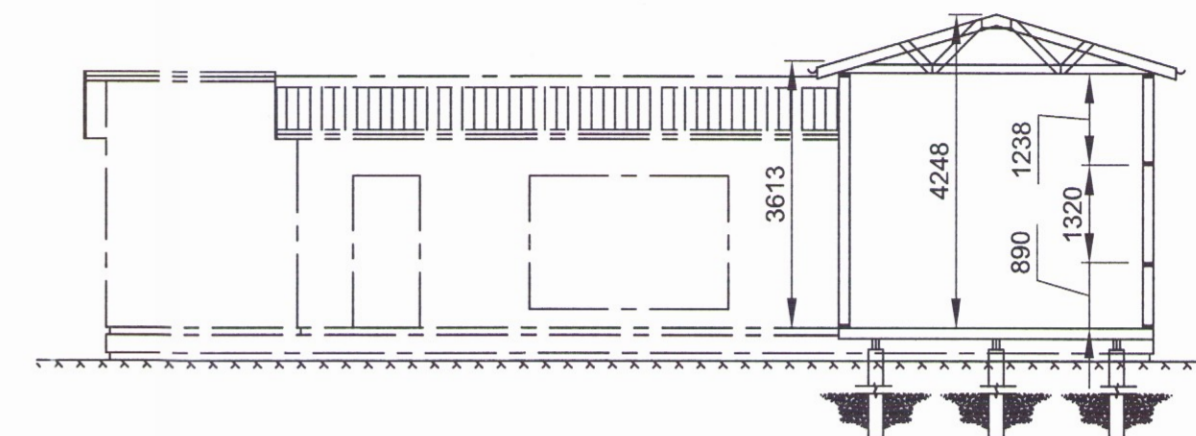


01 SNID  
 A001 1:100

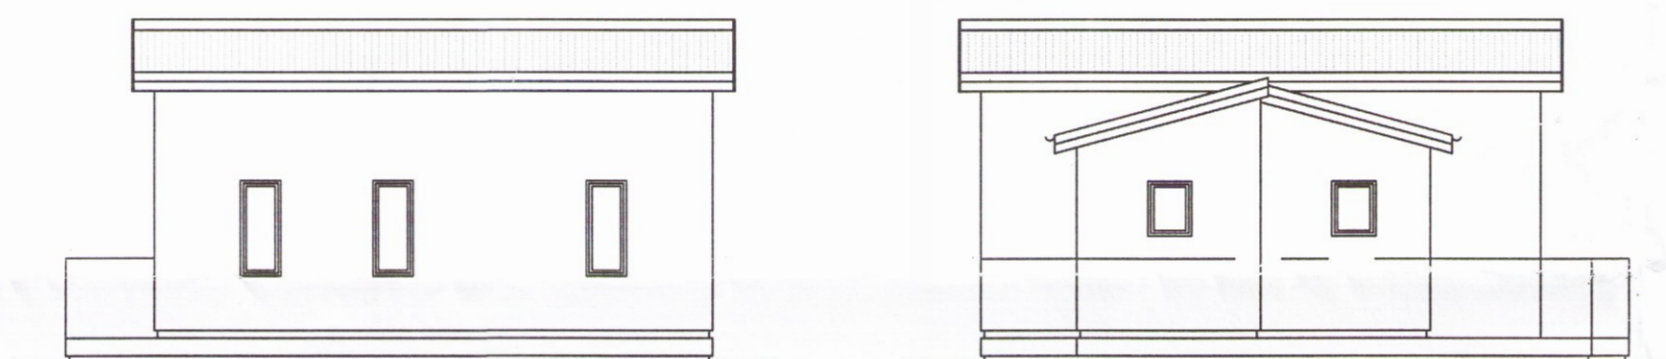


ÚTLIT - SUÐUR  
 1:100 (A2)

ÚTLIT - NORÐUR  
 1:100 (A2)

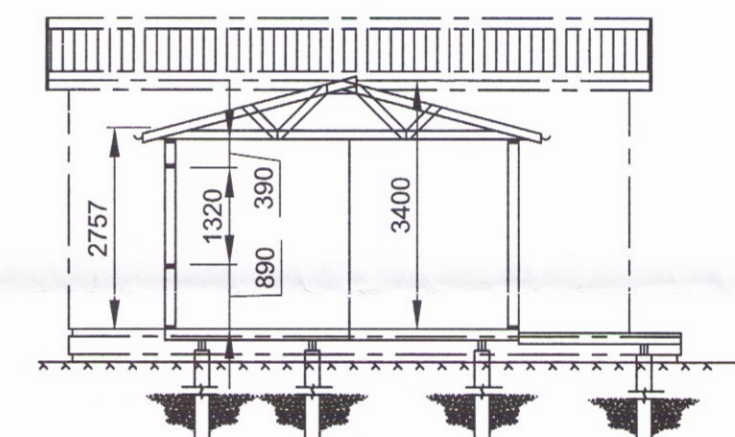

02 SNID  
 A001 1:100

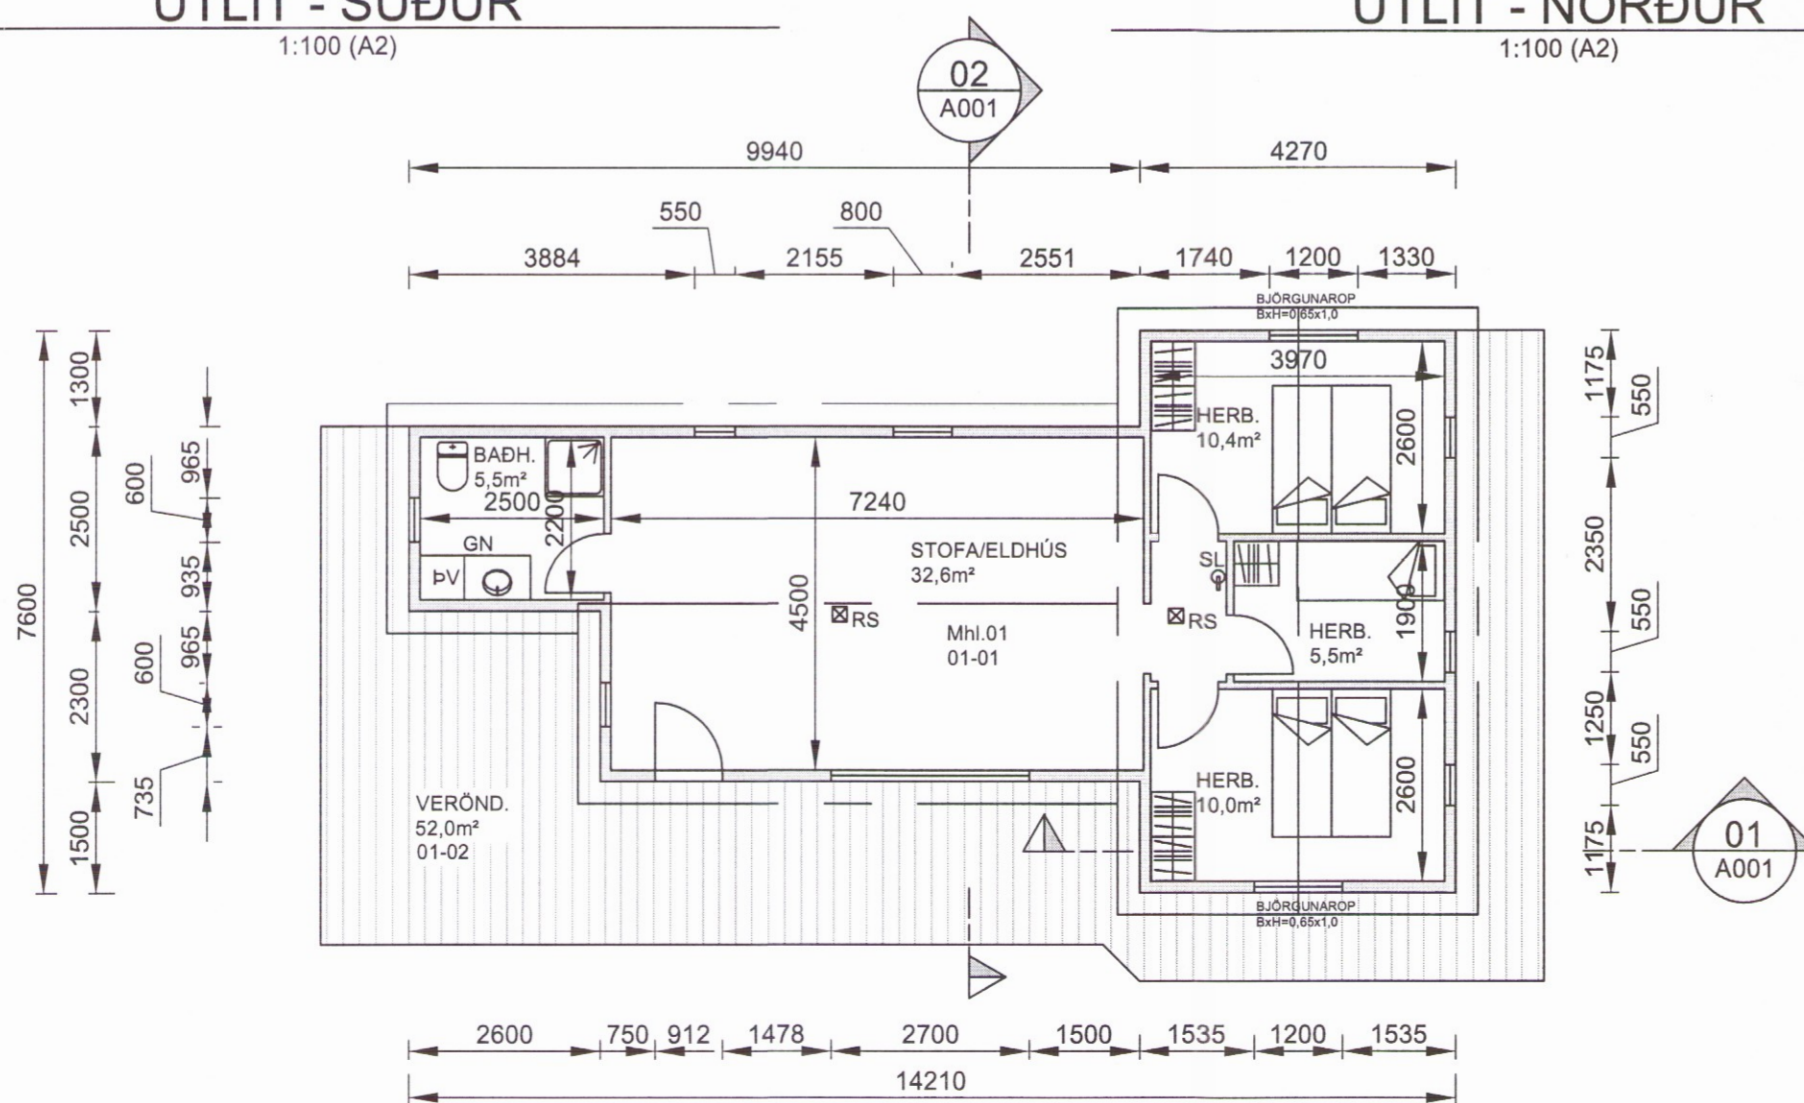

GRUNNMYND 1.HÆÐ  
 1:100 (A2)

**BYGGINGARLÝSING:**

UNDIRSTÖÐUR ERU Í GAGNFÚAVÖRÐUM SÍMASTÁURUM  
 DREGARAR ERU 3x45x220  
 GÓLFBITAR ERU 45x145 KLÆDDIR MEÐ 26MM RAKAVÖRÐUM  
 SPÓNARPLÖTUM,  
 EINANGRUN ER 120MM ÞÉTTULL

ÚTVEGGIR ERU ÚR TIMBRI 45x120 C600 KLÆDDIR AÐ UTAN MEÐ  
 LEKTUM OG ALUZINK. AÐ INNAN KEMUR KLÆÐNING Í FLOKKI 1.  
 TIMBURÁL GLUGGAR OG HURÐIR  
 TVÓFALLT EINANGRUNARGLER AF VIÐURKENDRI GERÐ  
 VINDVÖRN OG STÝFING 9-12mm KROSSVIÐUR  
 RAKAVÖRN: PAM-GILDI A.M.K. 500  
 EINANGRUN 120mm STEINULLAREINANGRUN

ÞAK ER 45x120 KRAFTSPERRUR KLÆTT MEÐ 25x145 BORDAKLÆÐNINGU,  
 ÞAKPAPPA OG ALIZINK ÞAKPLÖTUM.  
 RAKAVÖRN: PAM-GILDI A.M.K. 500  
 EINANGRUN 200mm STEINULLAREINANGRUN

NEYSLUVATN: HÚSIÐ TENGIST VEITUKERFI SVÆÐISINS

RAFMAGN: HÚSIÐ TENGIST VEITUKERFI SVÆÐISINS

FRÁRENNSLI: HÚSIÐ TENGIST A.M.K. 2200 LÍTRA ÞRIGGJA ÞREFA  
 ROTÞRÓ OG SITURLÖGN SEM STAÐSETT VERÐUR Á LÖÐ HÚSSINS.

BJÖRGUNAROP  
 UPPFYLLI 9.5.5 gr. BYGGINGAREGLUGERÐAR NR.112  
 BJÖRGUNAROP SÉU Í HERBERGJUM HÆÐ FRÁ  
 GÓLFI MAX. 900mm  
 BJÖRGUNAROP ERU EINNIG UM ÚTITHURÐIR HÚSSINS.

BRUNAVARNIR  
 RS: REYKSKYNJARI  
 SL: SLÖKKVITÆKI

KÓLNUNARTÖLUR:  
 U-GILDI BYGGINGAHLUTA  
 ÚTVEGGIR 0,80 W/m²  
 ÞAK 0,20 W/m²  
 BOTNPL. UNDIRST. 0,32 W/m²

**ÓSBAKKI - SUMARBÚSTAÐUR Mhi-01**

GRUNNMYND - ÚTLIT - SNID Mhi.01		Mkv. 1:100
		Hannað EV
		Teiknað EV
Dags. 11.DES.2016	Blað 1 AF 2	Nr. A001
Yfirarið <i>[Signature]</i>		

Nr.	Dags.	Breyting	Af

Eyjólfur Valgarðsson  
 Byggingatæknifræðingur B.cs.  
 Hólmatúni 7 225 Álftanes  
 gsm:8917257 evtraust@gmail.com

Eyjólfur Valgarðsson Kt:280857-4169