


Skipulags- og byggingarfulltrúi Uppsveita bs.
Samþykkt
 18 JAN. 2017
Hinn
 Byggingarfulltrúi

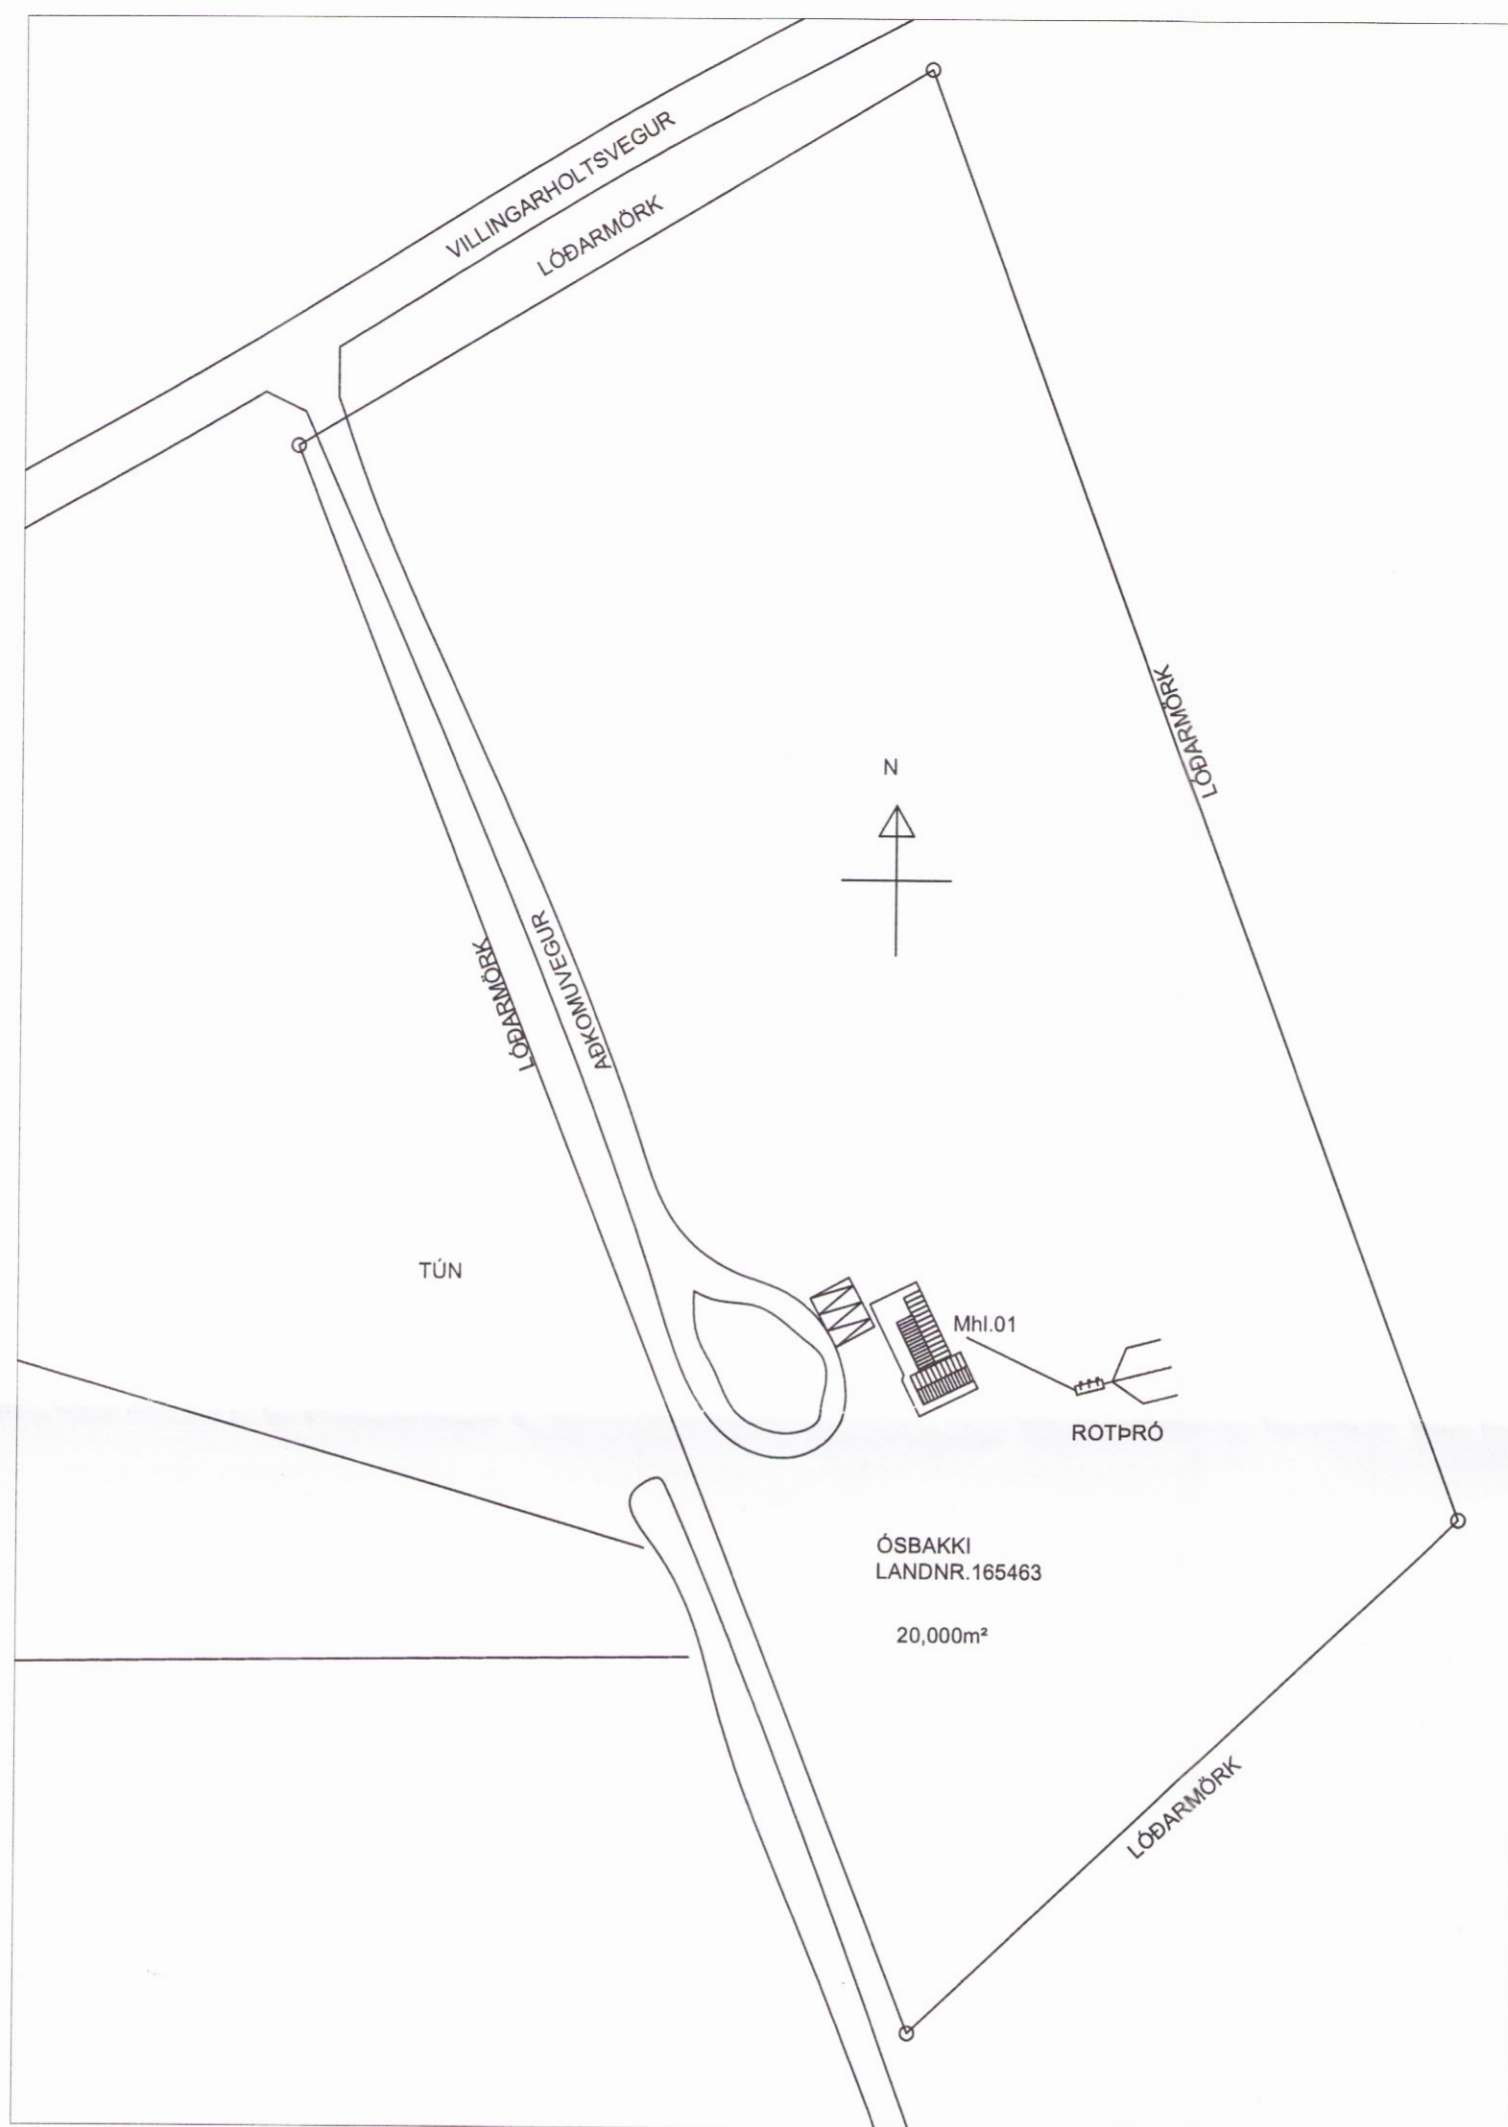

AFSTÖÐUMYND
 1:1000 (A2)

| Skráningartafla: Ósbakki | | | | Skrásetjari: Eyjólfur Valgarðsson | | | | | | | | | | | | | | | |
|--------------------------|-------------------------|-------------------------|------------------------|-----------------------------------|----------------------|-----------------------|-------------------|----------------|-------------------------|-------------------------------|----------------------|----------------------|---------------------------|-----------------------|---------------------|---------------------|---------------------|---------------------|--------------------------|
| Landnúmer: 165463 | | | | Kennitala: 280857-4169 | | | | | | | | | | | | | | | |
| Mahlutanúmer: 01 | | | | Útgáfa: 4.01k Dags: 11.12.2016 | | | | | | | | | | | | | | | |
| Uppskipting og lýsing | | | | | Stærðir | | | | | | | | | | | | | | |
| D0 Lokn | D1 Lýsing hæð-röð | D2 Nafn texti | D3 Lýsing földur | D4 Lýsing hæð | D5 Stærð m² | D5M Minnstur m² | D6 Stærð m² | D7 Op m² | D8 Umframtölur m² | D9 Umframtölur sh x 1.5 | D10a Stærð mín | D10b Stærð máx | D11 Lýsing runna m² | D12 Nettölur m² | D13 Lýsing m² | D14 Lýsing m² | D15 Lýsing m² | D16 Lýsing m² | D17 Stærð runna m² |
| | | Mahluti | | | 74,2 | 0,0 | 0,0 | 0,0 | 74,2 | 0,0 | | | 270,7 | 66,5 | 74,2 | | | | 229,425 |
| | | Botn | | | | | | | | | | | 14,8 | | | | | | |
| A | 0101 | 1. hæð Sumarbústaður | N | 0101 | 74,2 | 0,0 | 0,0 | 0,0 | 74,2 | 0,0 | | | 255,9 | 66,5 | 74,2 | | | | |
| C | 0102 | Verand | U | 0101 | 52,0 | | | | 52,0 | | 2,75 | 4,24 | 255,9 | 66,5 | 74,2 | 3,45 | | | 229,425 |
| Afhugasemdir | | | | | | | | | | | | | | | | | | | |
| Samtögnir sumra | | | | | | | | | | | | | | | | | | | |
| Eignarhald | | | | | | | | | | | | | | | | | | | |
| | Eignar- hæð | No. kva- tulli | Þil. hlakannál m² | Skrif. lausnir n° | Skrif. lausnir n° | Skrif. lausnir n° | | | | | | | | | | | | | |
| | 0101 | Sumarbústaður | 74,2 | 229,425 | 229,425 | | | | | | | | | | | | | | |
| | | Alls | 74,2 | 229,425 | 229,425 | | | | | | | | | | | | | | |

SKRÁNINGARTAFLA
 SAMANTEKTARBLAÐ

ÓSBAKKI - SUMARBÚSTAÐUR

AFSTÖÐUMYND - SKRÁNINGARTAFLA
 Mhl.01

Mkv. 1:100 1:1000
 Hannað EV
 Teiknað EV

Dags. 11.DES.2016 Blað 2 AF 2 Nr. A002 Yfirfarir

Eyjólfur Valgarðsson
 Byggingatæknifræðingur B.cs.
 Hólmatúni 7 225 Álftanes
 gsm:8917257 evtraust@gmail.com

| Nr. | Dags. | Breyting | Af |
|-----|-------|----------|----|
| | | | |