



UNDIRSTÖÐUR OG GÓLFBITAR

1:50

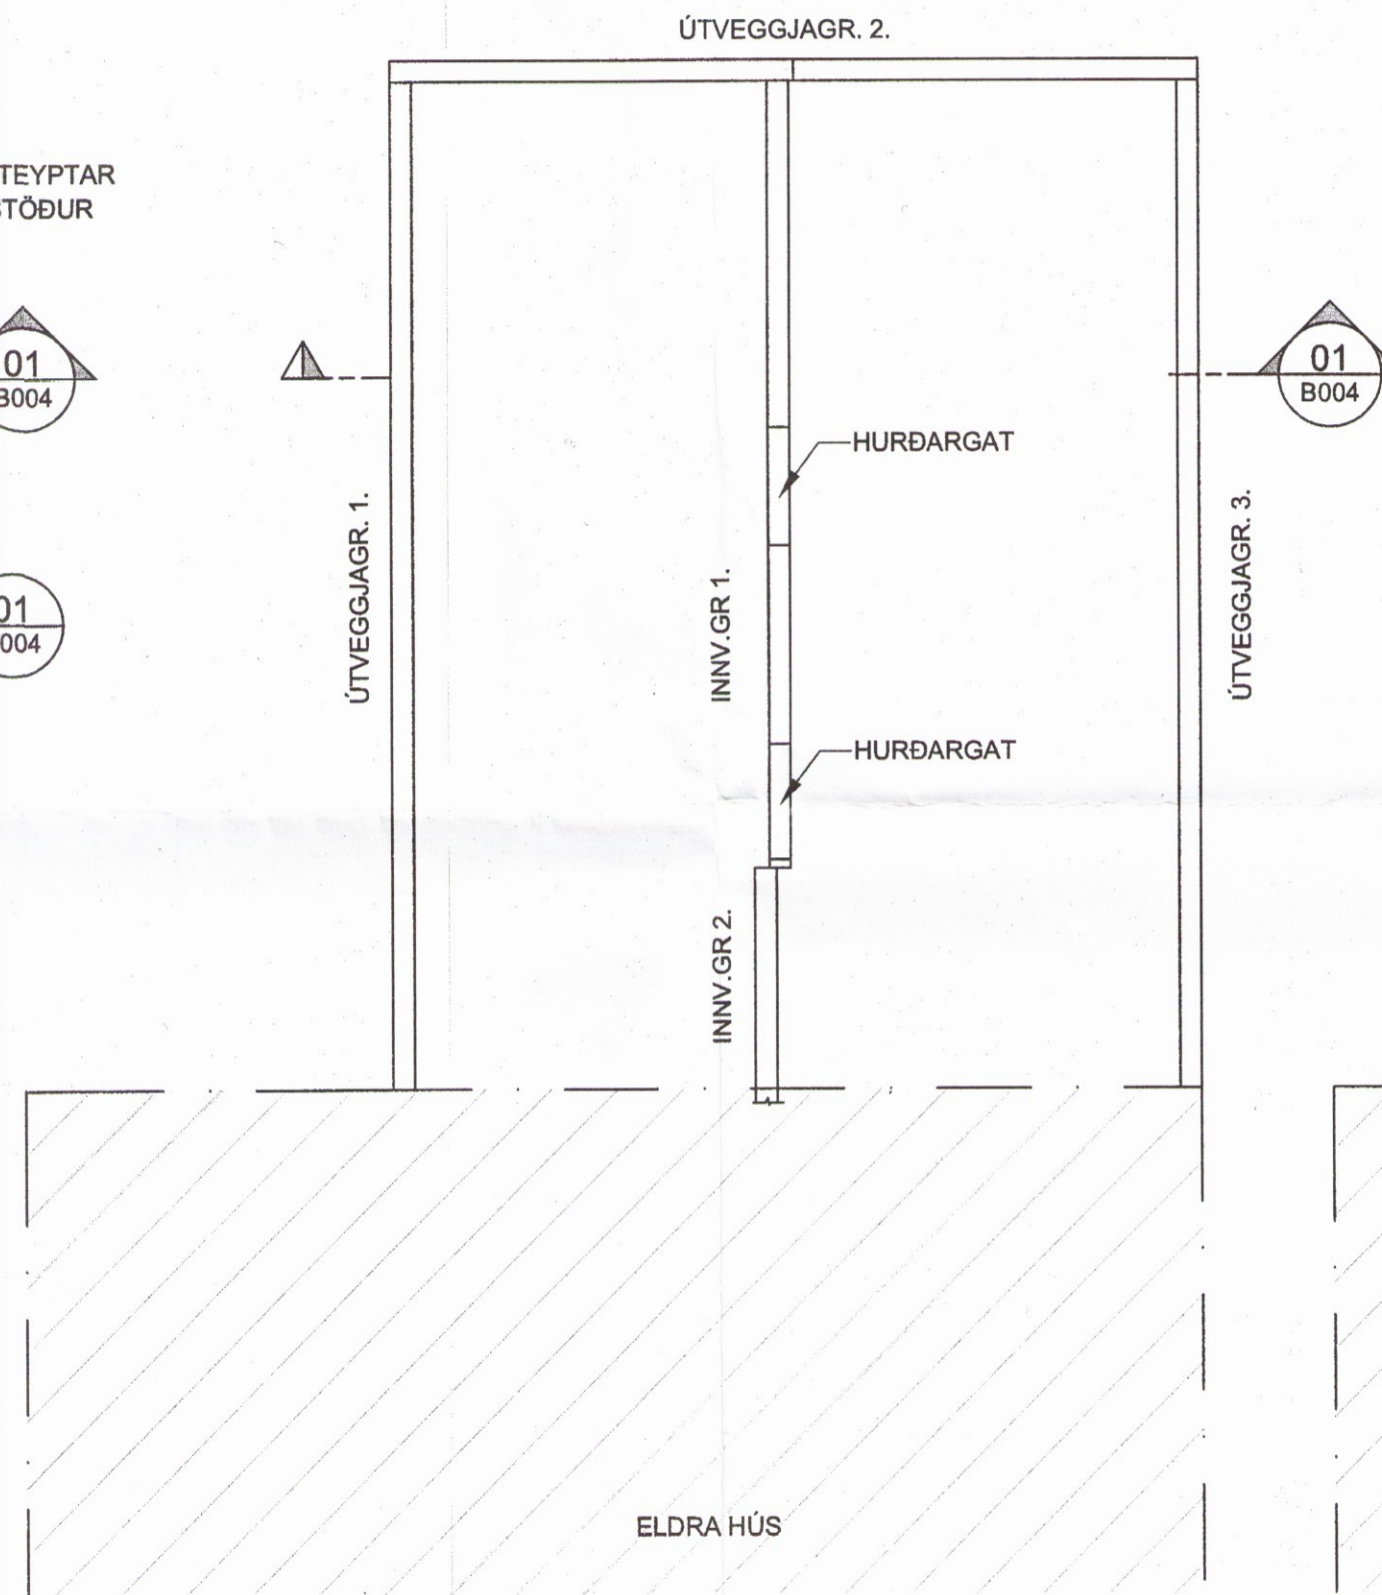

ÚTVEGGIR - INNVEGGIR

1:50

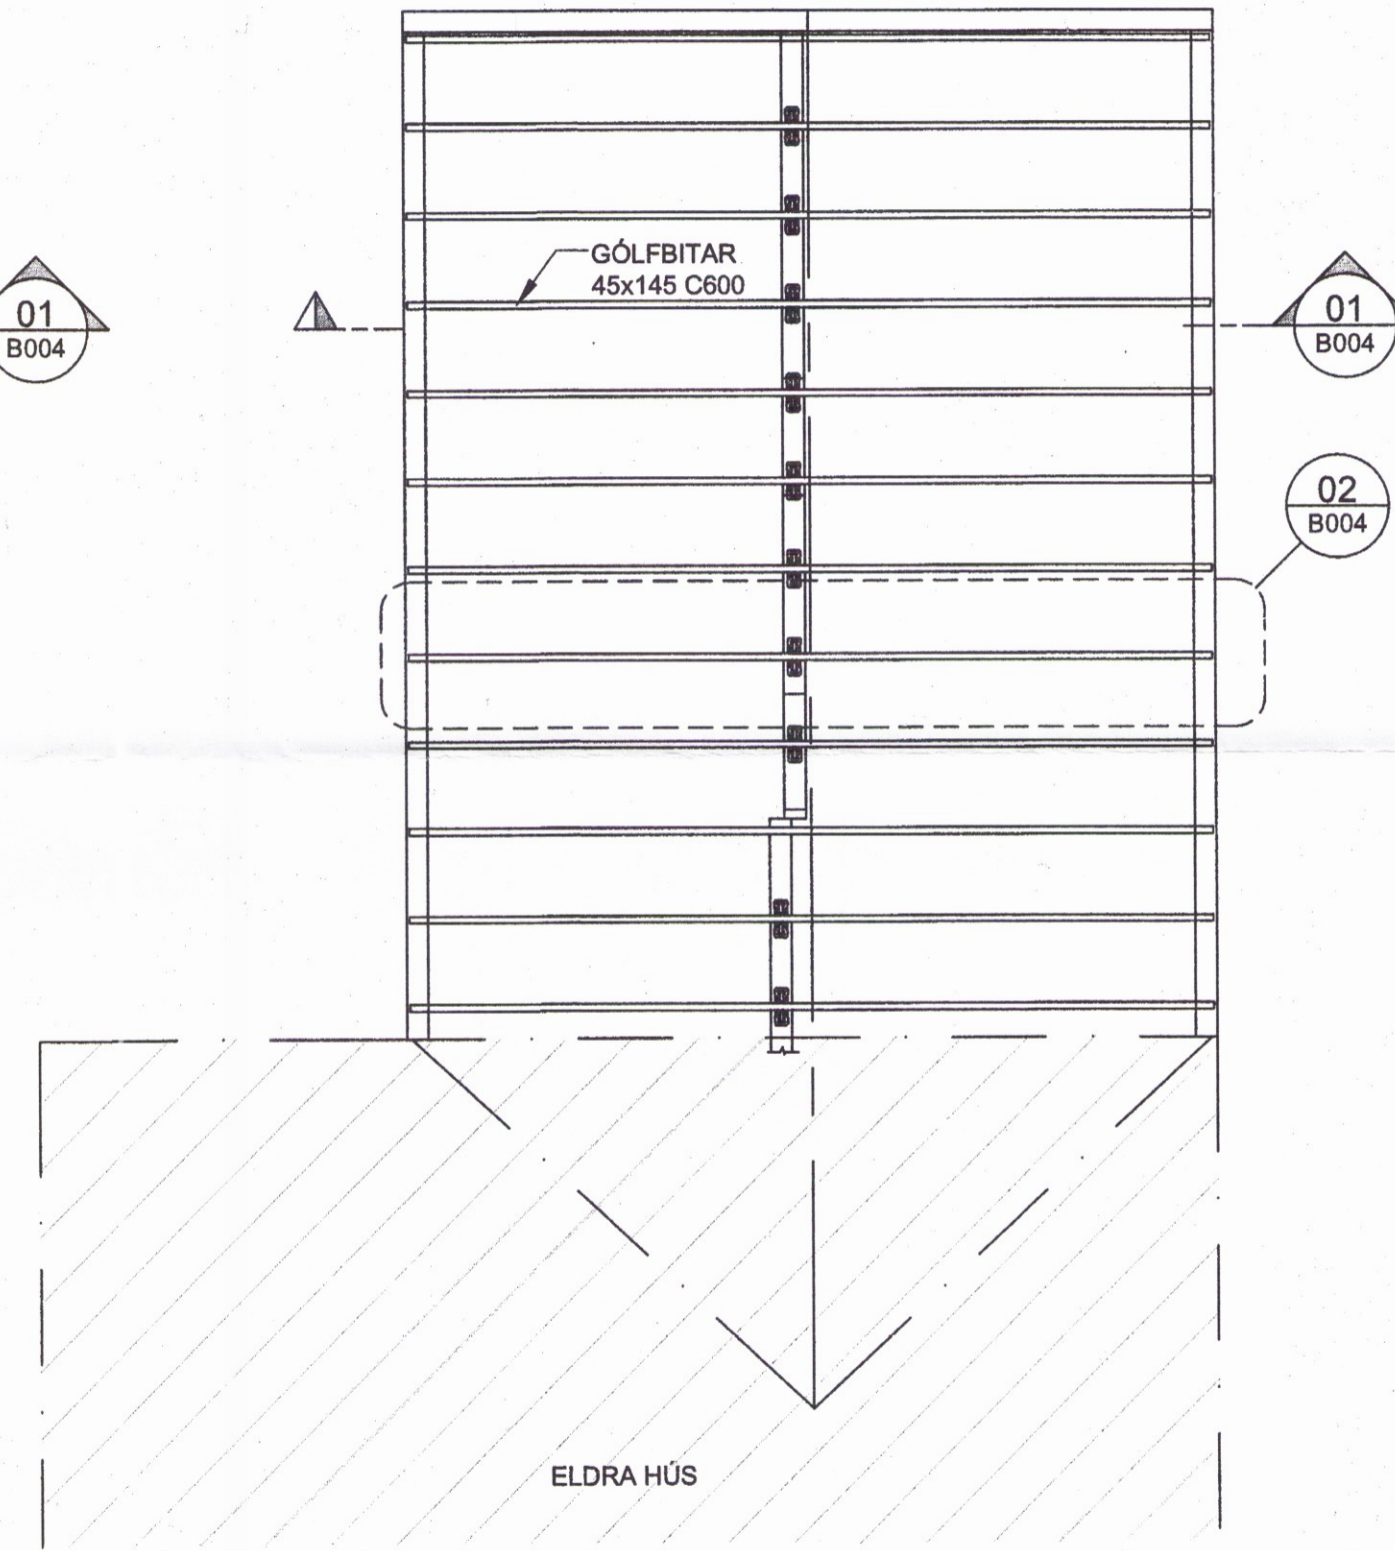

GÓLFBITAR - 2.HÆÐ

1:50

ATH!
 ALLAR MÁLSETNINGAR ERU TEKNAR AF TEIKNINGUM
 SAMRÆMA SKAL MÁLSETNINGAR GRINDA OG ÞAKS NÝBYGGINGAR VIÐ ELÐRA HÚS.

FRAMNES 166511 Skeiða og Gnúpverjahreppi

VIÐBYGGING VIÐ ELÐRA HÚS	Mkv.	1:50
GRUNNMYNDIR	Hannað	EV
UNDIRSTÖÐUR - ÚT/INNVEGGIR - GÓLFBITAR	Teknað	EV
Dags. 24.OKT.2016	Blað	- AF -
Nr.	B001	
Yfirfarið <i>[Signature]</i>		
SAMRÆMINGARHÖNNUÐUR		
Eyjólfur Valgarðsson Byggingatæknifræðingur B.cs. Hólmátúni 7 225 Álftanes gsm:8917257 ev@gmail.com		

Nr.	Dags.	Breyting	Af