

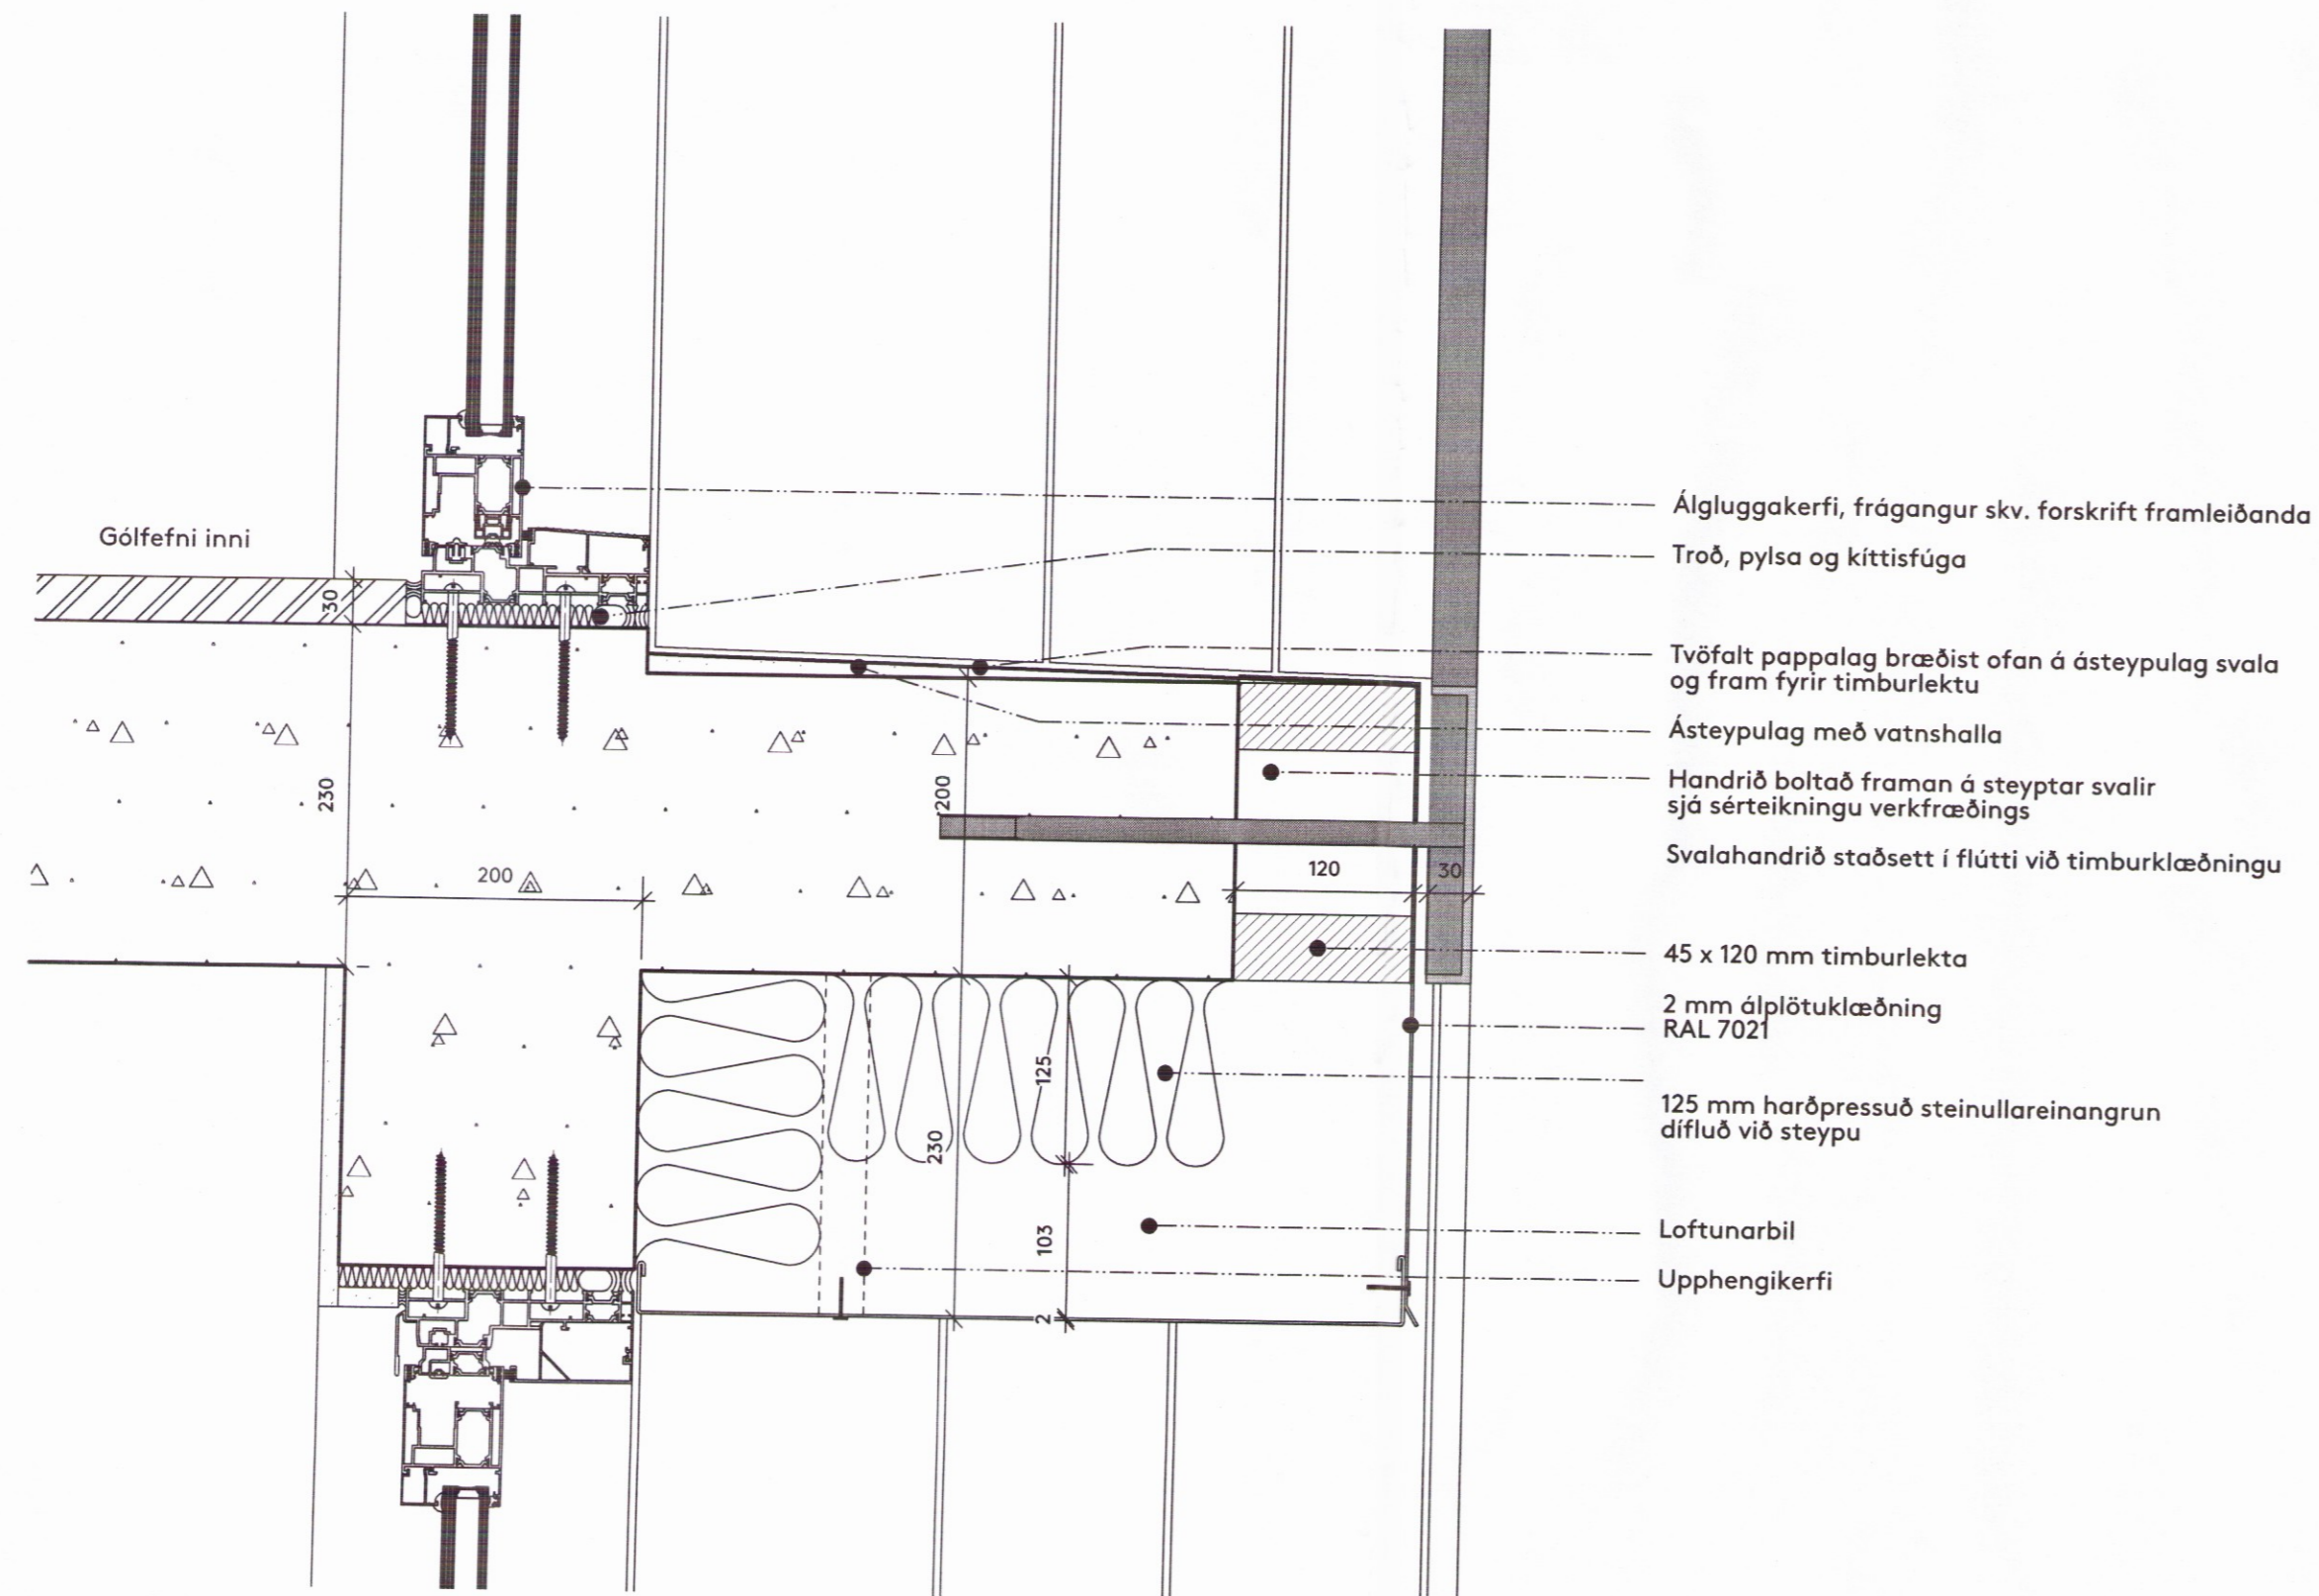


09 Lóðrétt deili í þakkant við svalir
1:5

11 Lóðrétt deili í svalir 1. hæð
1:5

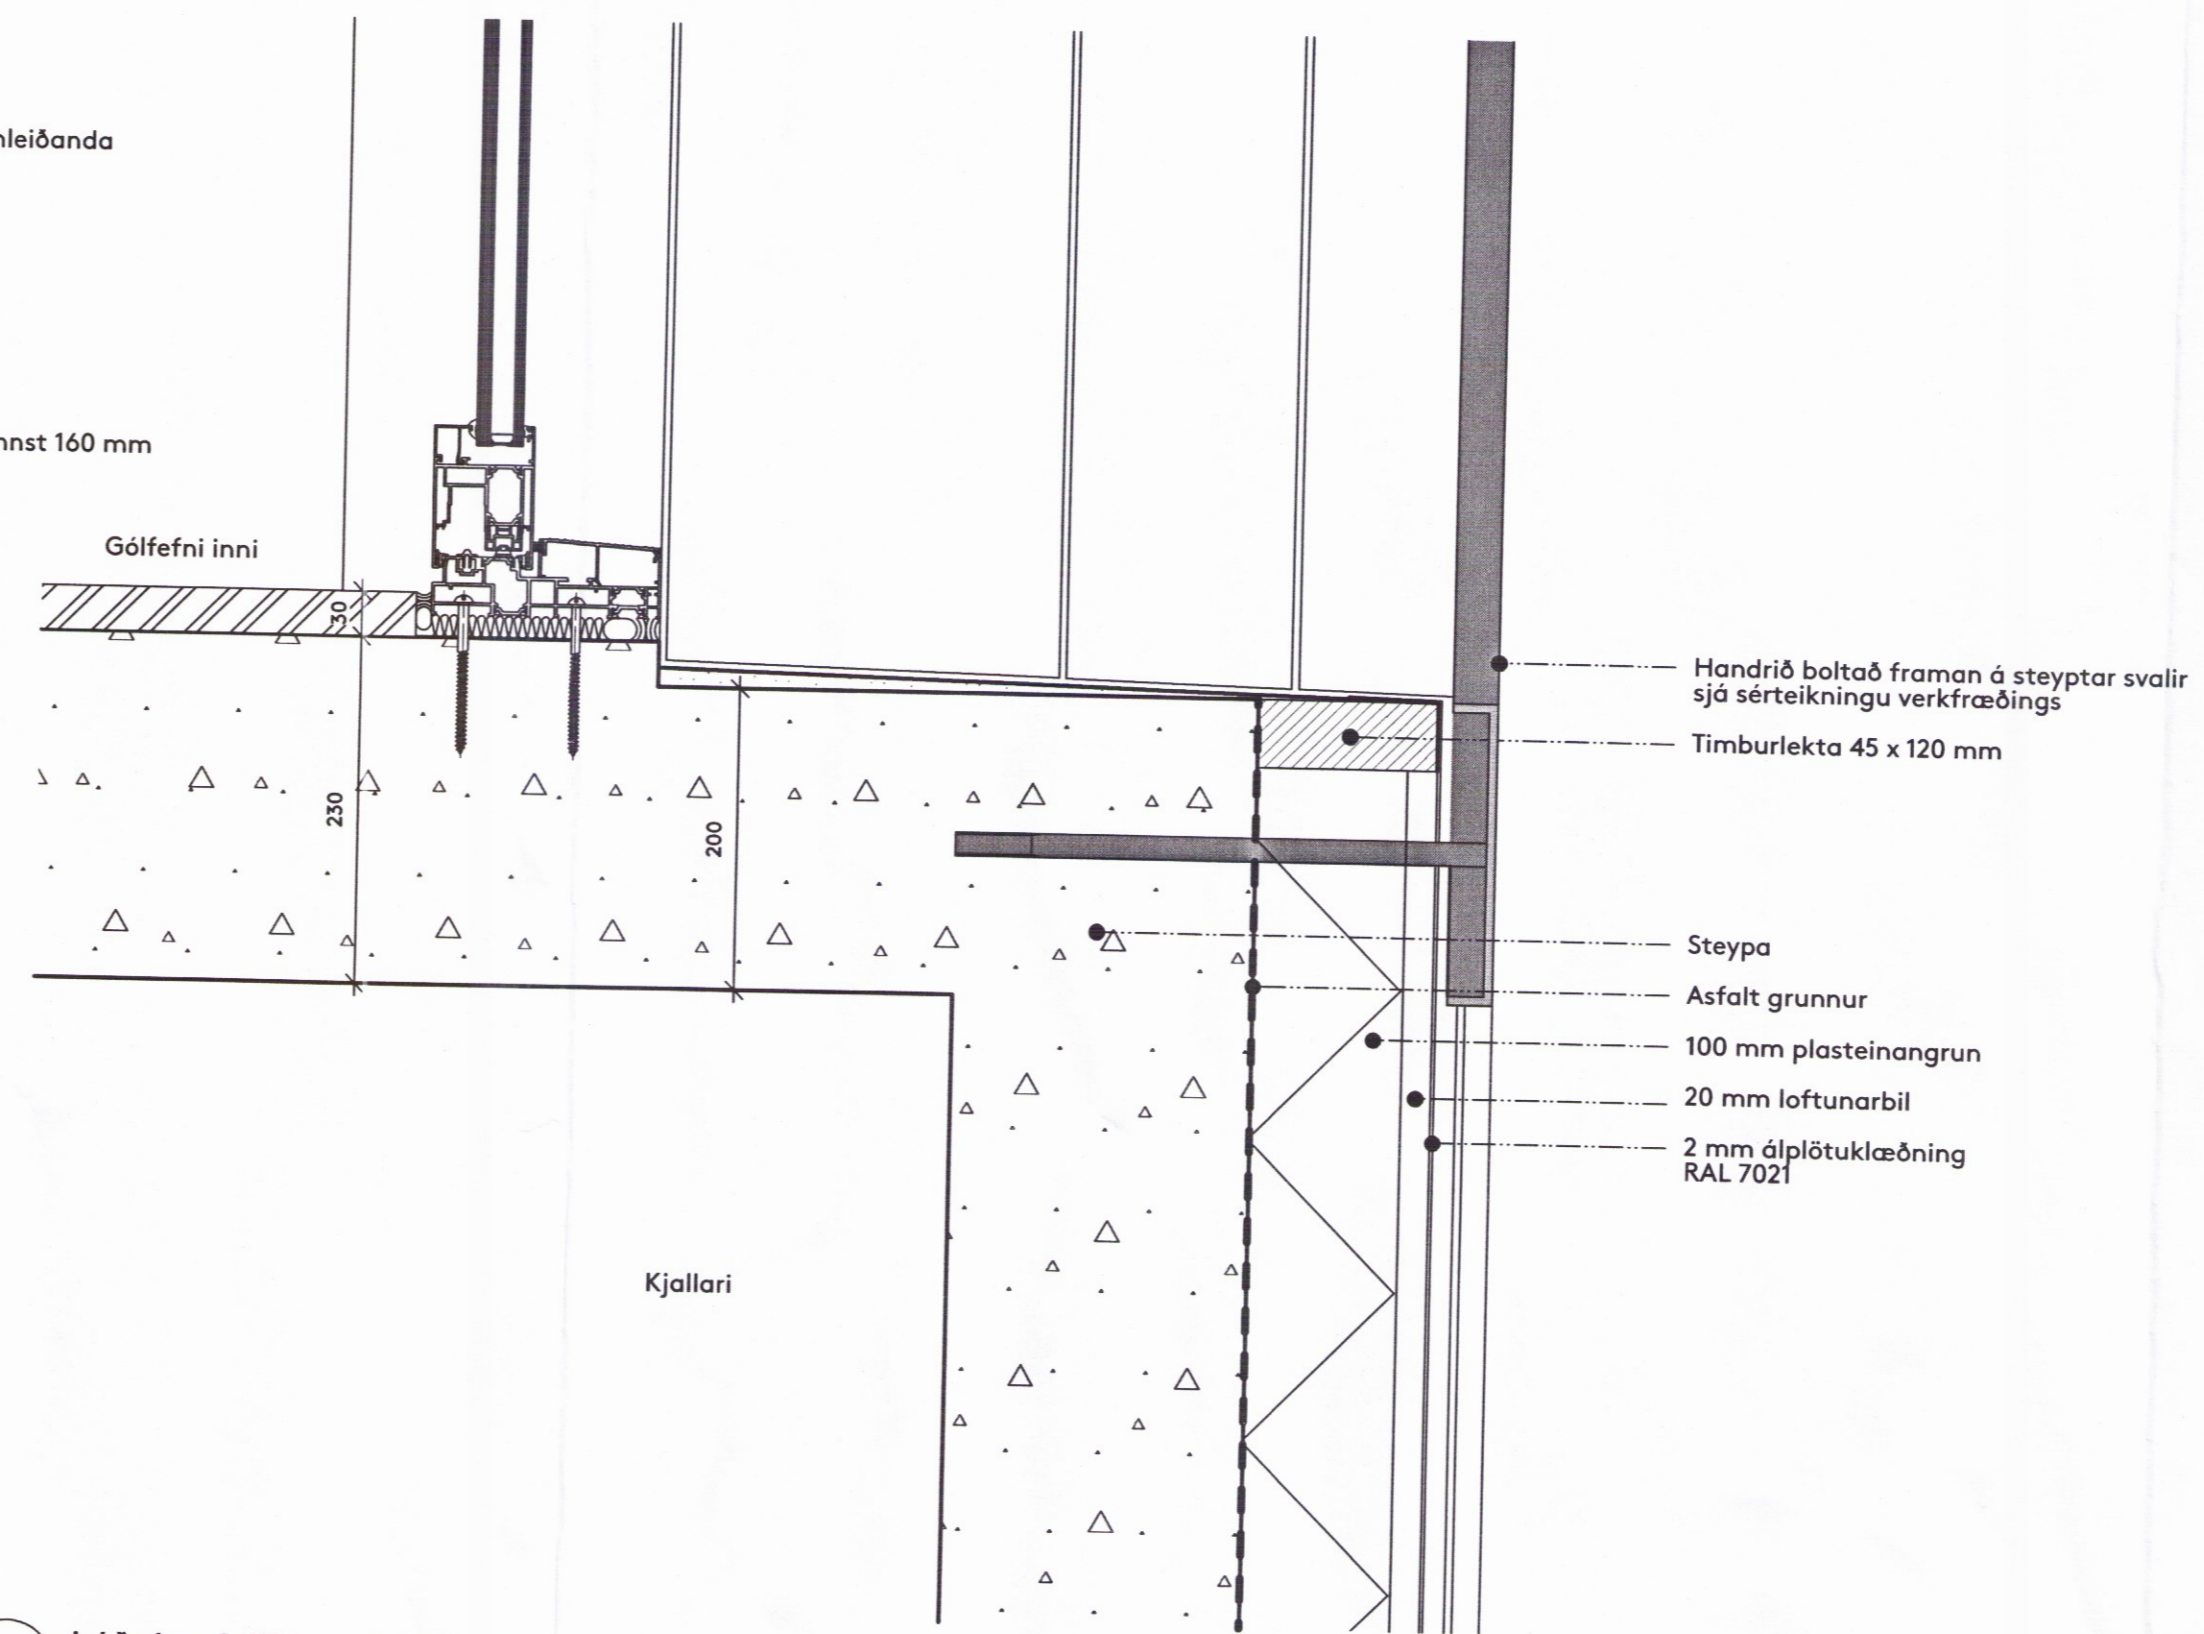


10 Lóðrétt deili í svalir
1:5

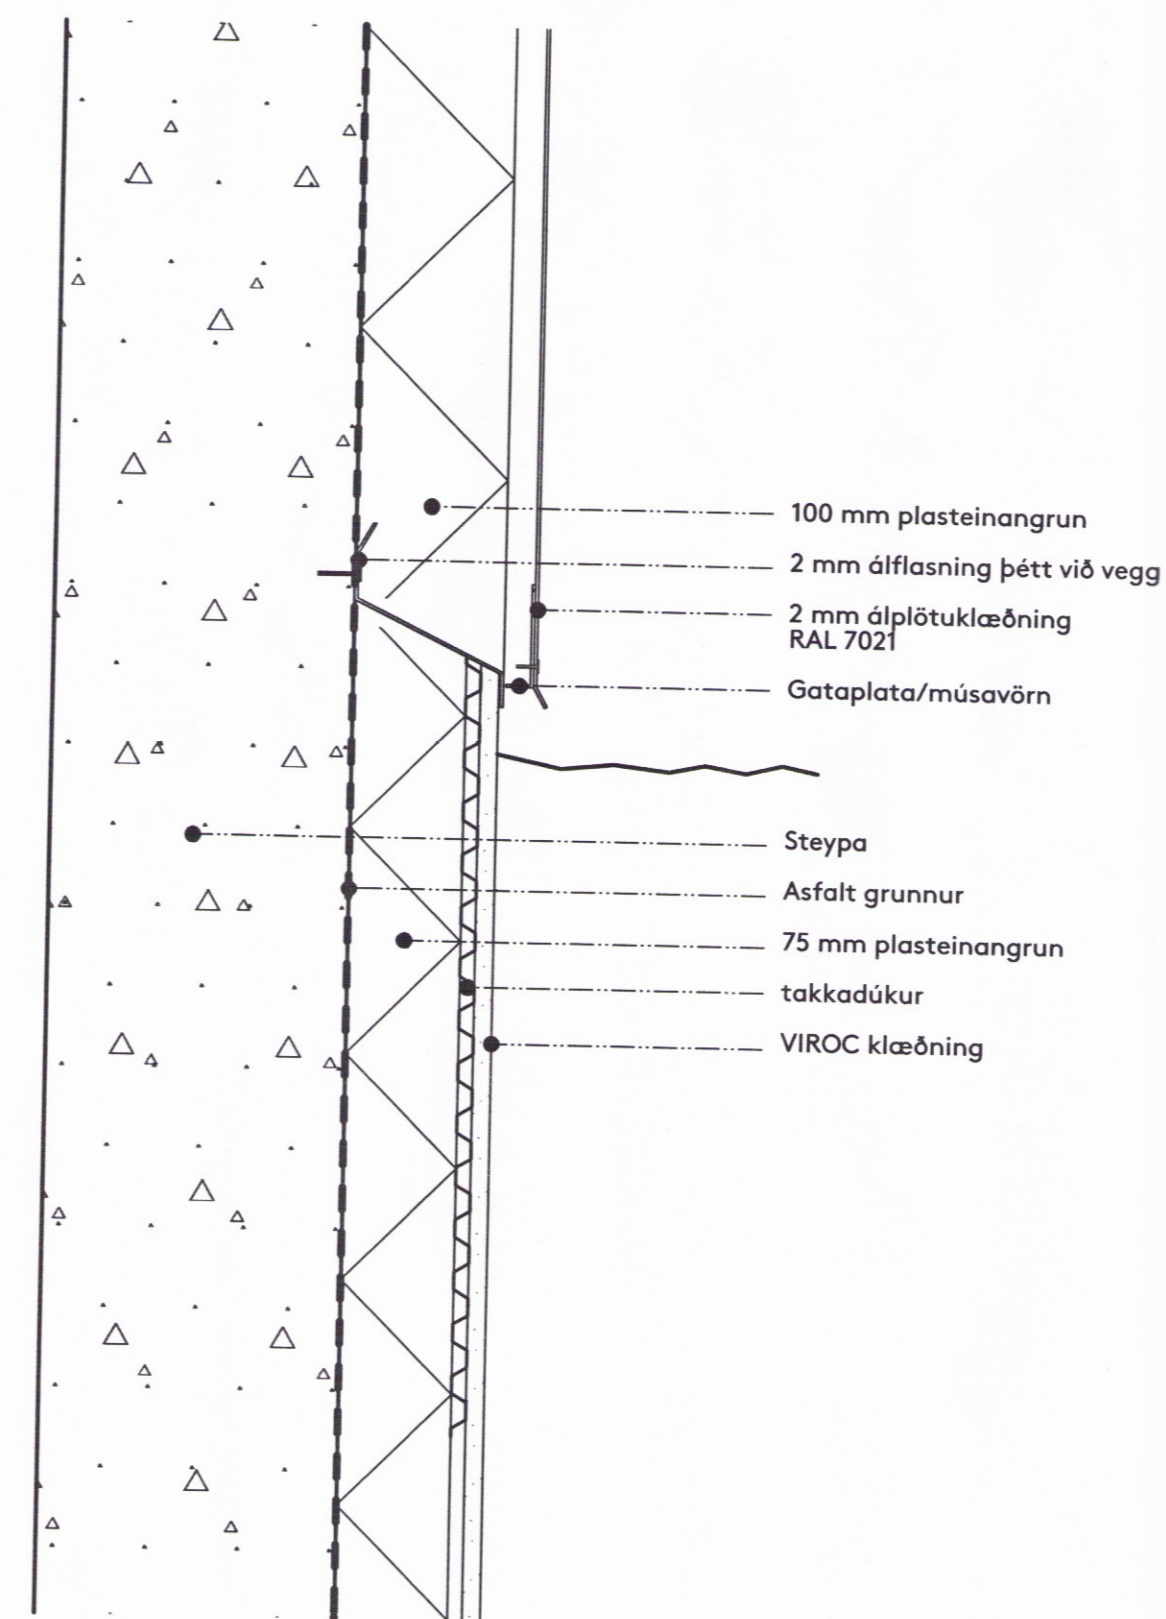

12 Lóðrétt deili álklæðning við sökkul
1:5



Teikning þessi er eign DARK stu-
neinum hætti svo sem með ljóð-
annan samþarflagan hátt, að
höfundar.

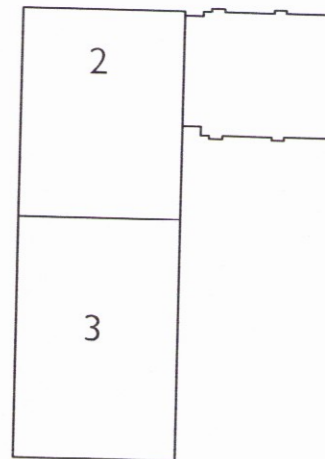

Breyting ábyrgðamaður


Ekki skal mæla af teikningu, aðeins
Frankvæðingarábili skal sannreyna á

Verkefni HÓTEL GEYSIR
Heimilisfang Haukadalur 4, Blásk-
Verk Nýbygging og endurbætur
Landnúmer 167101
Staðgreinir 8721-2-00044003
Tegund teikningar Deiliteikning
Dagsetning 22.01.2016

Hanna af B.S.
Teiknað af B.S. / A.P.
Yfirfarið af B.S. / A.P.

Arkitekt
○ Arnhlídur Pálmadóttir
● Brynhildur Sólveigardóttir

Útdragskrift
Brynhildur Sólveigardóttir

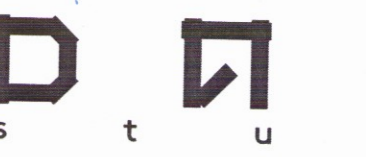

DARK studio ehf. dark@darkstud-
Kt. 410611 1200 s. 695 54 84

Verknúmer

Fagsvið Verkefni