Skipulags- og byggingarnefnd samþykkir.
Samþ. dags.
16. APR. 2015
Byggingarfulltrúi

TÖKVNÚ HÖS ER ÞGN SRVN-LÁM GJÖL ÁJÓSÓÐTÚÞ ÁRÐTÐÐL
-UÁVÁ VÁ ØVÁ ÁRÐTÁ ÞÐ NØRVÁH-HÐTÐ ØVÐ ØN ÞÐ-ÚØRVÁL
ÞEÞVÐVÁL-Á JØRTÁ ÐÁ Á ÁVÁVÁV ÁNÐÐÐL ÐÁN HÁTT.ÁÐ
HEJÐTÁ ÐÁ ÍHÉLÐ ÁN SØRÉJÁSÁ LÉRÐ HØRVØÁÁ

VERKHÖNNUN
HÖTEL GEYSIR
HEIMILISFANG
HAUKADALUR 4
BLÁSKÓGABYGGÐ
TEGUND TEIKNINGAR
AÐALUPPDRÁTTUR
ÚTLIT NORÐUR OG SUÐUR
LANDNÚMER
167101
STAÐGREINIR
8721-2-000H4003
MÁTSHLUTI
27
VERK
VIÐBYGGING OG ENDURBÆTUR
MÁL
1:100 (A0)
DAGSETNING
18.12.2014
HANNAÐ AF
BG
TEIKNAÐ AF
BG
ÞRÁRANN AF
BG
ARKITEKT
BRYNHILDUR GUÐLAUGSDÓTTIR
KT 061180 5599
UNDIRSKRIFT

VERKÞÁTTUR	FASVIÐ	TEGUND	NÚMER
GE	A	AU	UTL 01

BREYTINGAR	ÁBM	DAGS	ÁR
mát breytingar	BG	10.03.2015	A
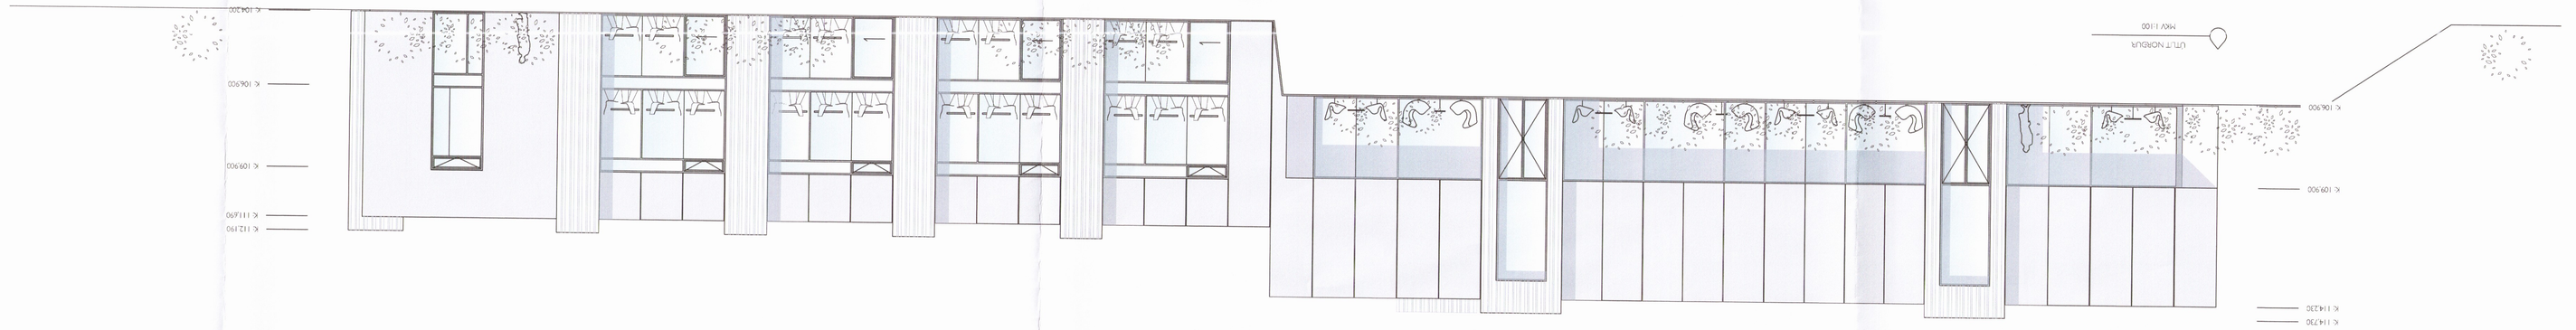
1:100
0 1 2 3 4 5 M