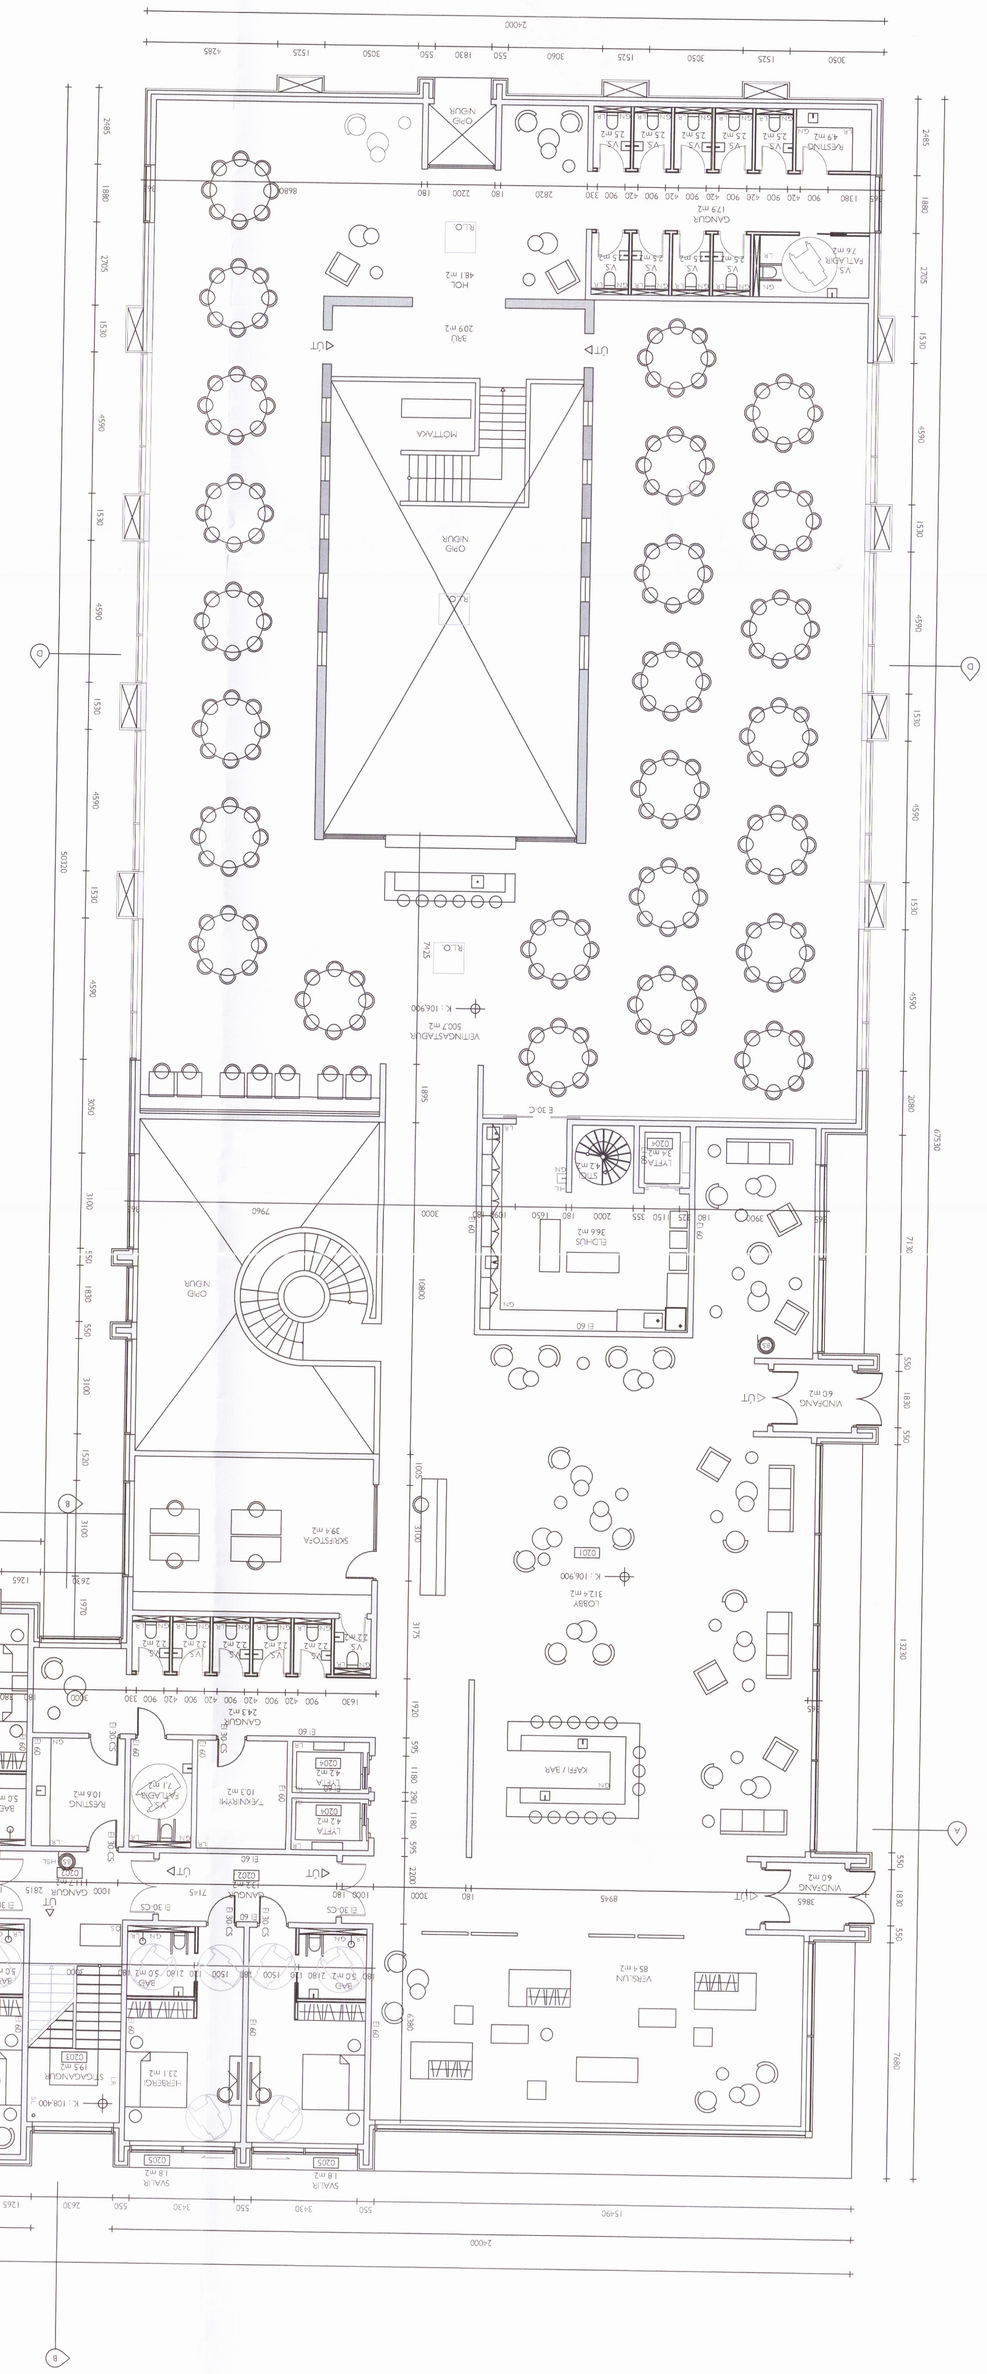

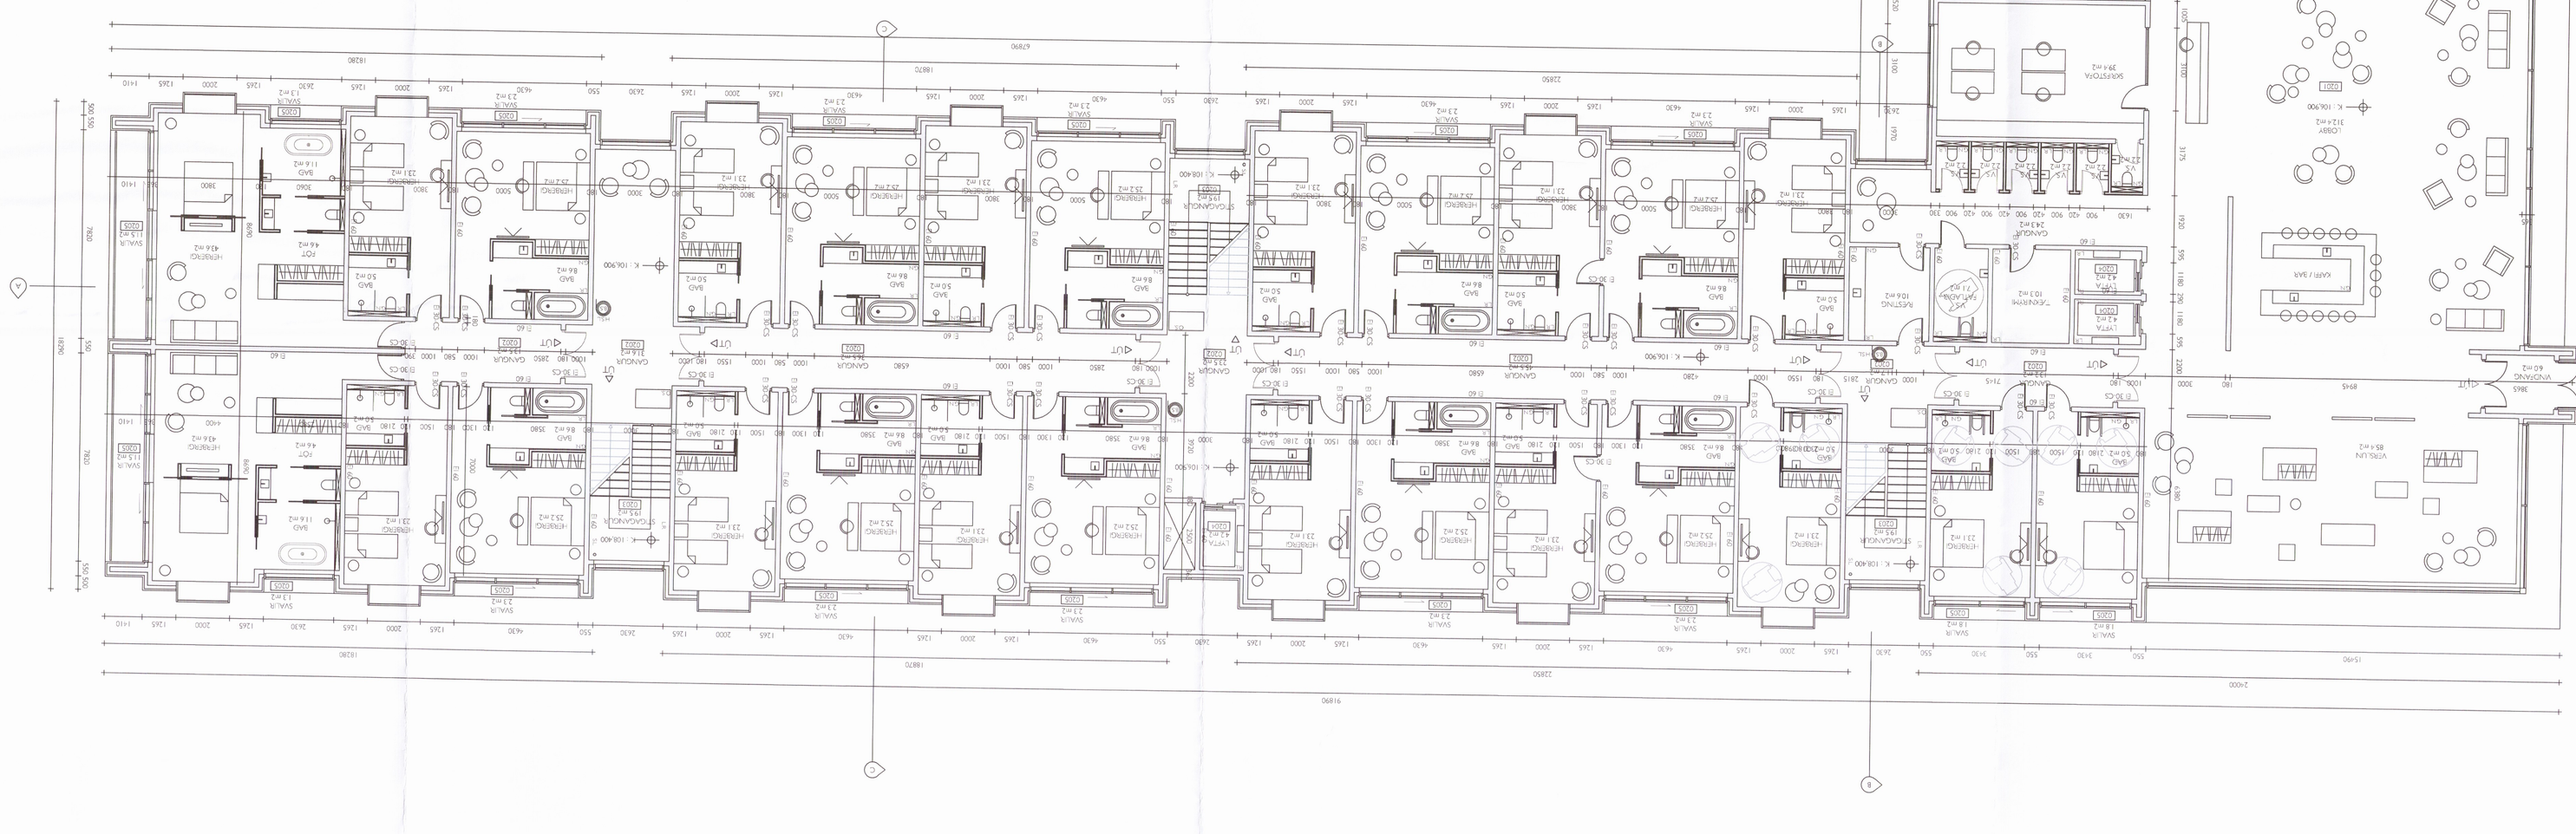

VERKFRÆÐINGUR
GE

HÖNNUÐUR
Á

TEIKNUÐ
AU

NÚMER
GRU 02

UNDIRSKRIFT

ARKITEKT
BJÖRN HILDUR GUÐLAUGSDÓTTIR
KT 061180 5599

Í HANNAÐ AF	BG	
TEIKNAÐ AF	BG	
YFIRFARIÐ AF	BG	

1:100 (A0) — MÁL

18.12.2014 — DAGSETNING

VIÐBYGGING OG ENDURBÆTUR
VERK

8721-2.000-H003 — STAÐGREINIR

27 — MATSHLUTI

167101 — LANDNÚMER

GRUNNIRVND 2. HÆÐ
AÐALUPPDRÁTTUR
TEGUND TEIKNINGAR

HÆÐ
HAUKADALUR 4
HEIMILISFANG

BLÁSKÓGABYGGÐ

HÓTEL GEYSIR
VERKHEITI

ÚTGÁFUR OG BREYTINGAR Á VERKSTAÐ

FRUMÚTGÁFA TEIKNINGA, AÐEINS TIL AÐ SÝNA STÆRÐIR OG STAÐSETNINGU	GÍG	19.03.2015	A
ÚTGÁFUDAGUR	ÁBM	DAGS	BR
BREYTING			

Samþykkt - Byggingarfulltrúi Uppsveita
16 APR 2015
Byggingarfulltrúi

ÞESSAR TEIKNINGAR ERU EIGN HÖFUNDAR OG MEGA EKKI NOTA EÐA AFRITA NEMA MEÐ SKRIFLEGU LEYFI HÖFUNDAR. ÞÆR MEGA EKKI AFHENDA ÖÐRUM EÐA SÝNA ÁN SKRIFLEGS LEYFIS HÖFUNDAR.

GÓLFFLATAR	
SL	STIGAÐSLÁ
ÓS	ÓBUGAÐ SVÆÐI FYRIR HEFÐBUNDNAR ÞAKRENNUR
	A.M.K. 0,50 % AF FLATARMÁLI GÓLFFLATAR
RLÓ	RÉTTLOFTSUNARÓP
RL	RÉTTLOFTSGÁ
BS	BRUNASLÁNGA
ÚT	ÚTGANGUR
BÓ	BJÓÐGUNARÓP
HSL	HANDSLÓXVITÆKI
60	TÍMI Í MÍNÚTUM
S	RÉTTKETT
C	SJÁLFLOKANDI
I	EINANGRUN
E	ÓBRENNANDI
R	BERANDI
K	HÉÐARKÓTI
⊠	LAGNASTOKKAR
GF	GÓLFNIÐURFALL
LR	LOFTRÆSING