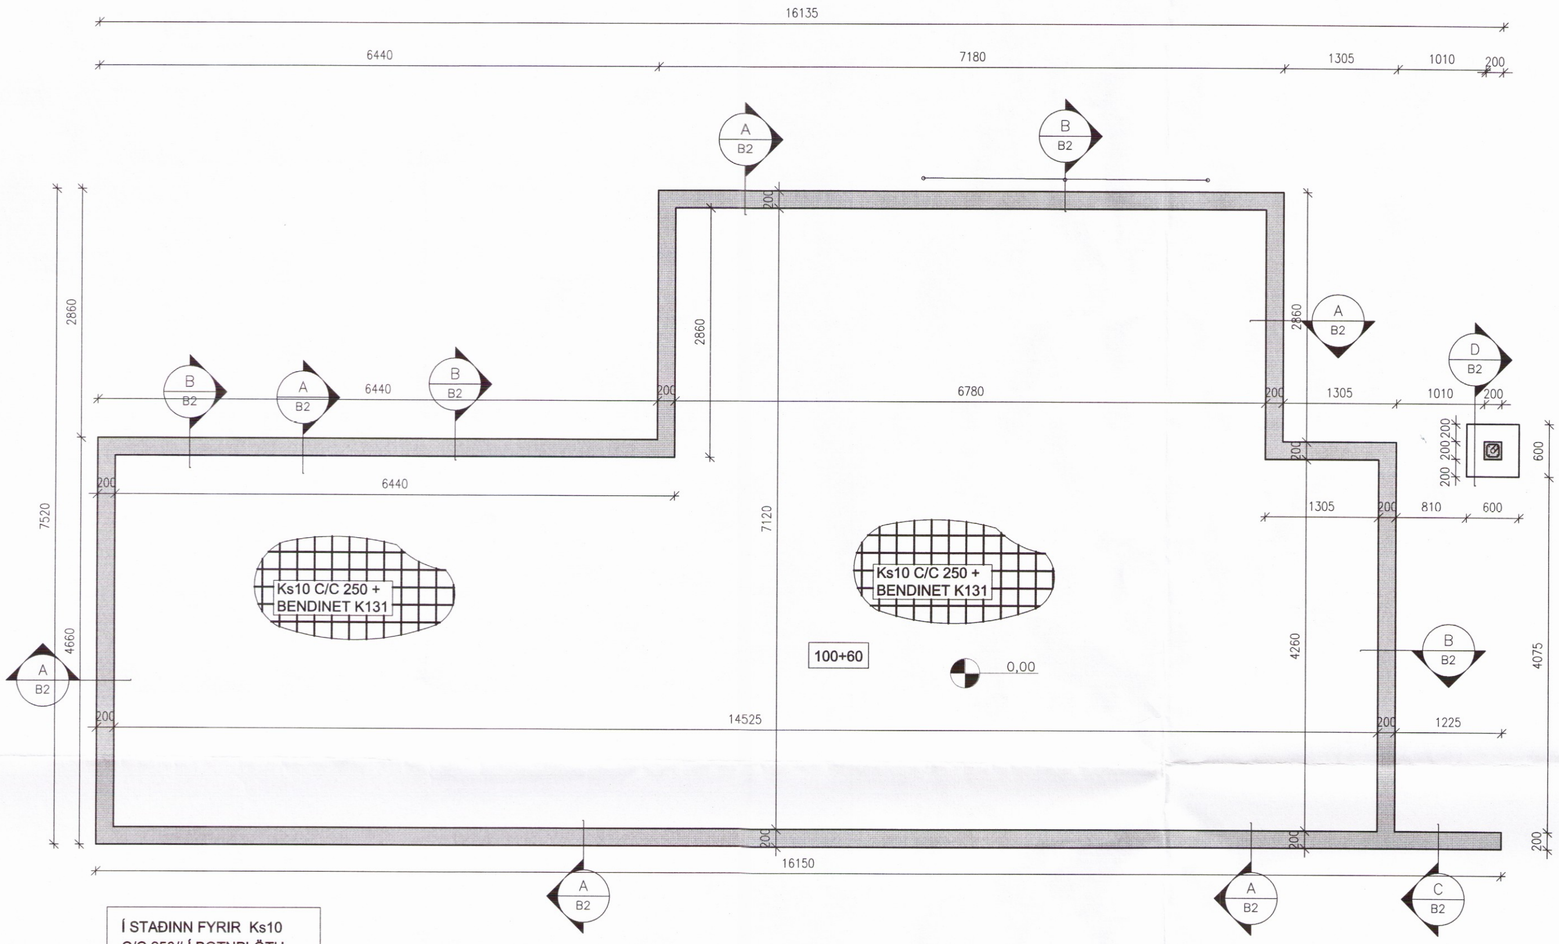

Í STAÐINN FYRIR Ks10 C/C 250# Í BbotnplÖtu MÁ NOTA K189 BENDINET

Skipulags- og byggingarfulltrúi Uppsveita bs.
Yfirfarið
25. jan. 2017
Byggingarfulltrúi

SKÝRINGAR

Kótar eru staðbundnir
Málsetningar eru í mm

KÓTI — Merkir hæðarkóti í sniði

kóti — Merkir hæðarkóti í plani

150 — Merkir þykkt plötu

Sjá einnig skýringarblað

0 1 2 3 4 5 m

M. 1:50

C

B

A

BREYTINGAR

Samþykkt	Samþykki aðalhönnuðar
	Guðrún Þ. Sigurðard.

VEB Verkfræðistofa
Dalvegur 18, 201 Kópavogur
Sími 564 3322, GSM 898 1198
Netfang veb@veb.is
Ráðgefandi verkfræðiþjónusta

VERKHEITI

KERBYGGÐ 13, GRÍMSNESI

LANDNR 224182

Teikning nr

B1

HEITI TEIKNINGAR

BOTNPLATA OG UNDIRSTÖÐUR
GRUNNMYND

Dagsetning	Teiknað	Hannað	Kvarði	Verknúmer
OKT 2016	ESB	ERLENDUR BIRGISSON 261156-2539	1:50	2.16.03

0594