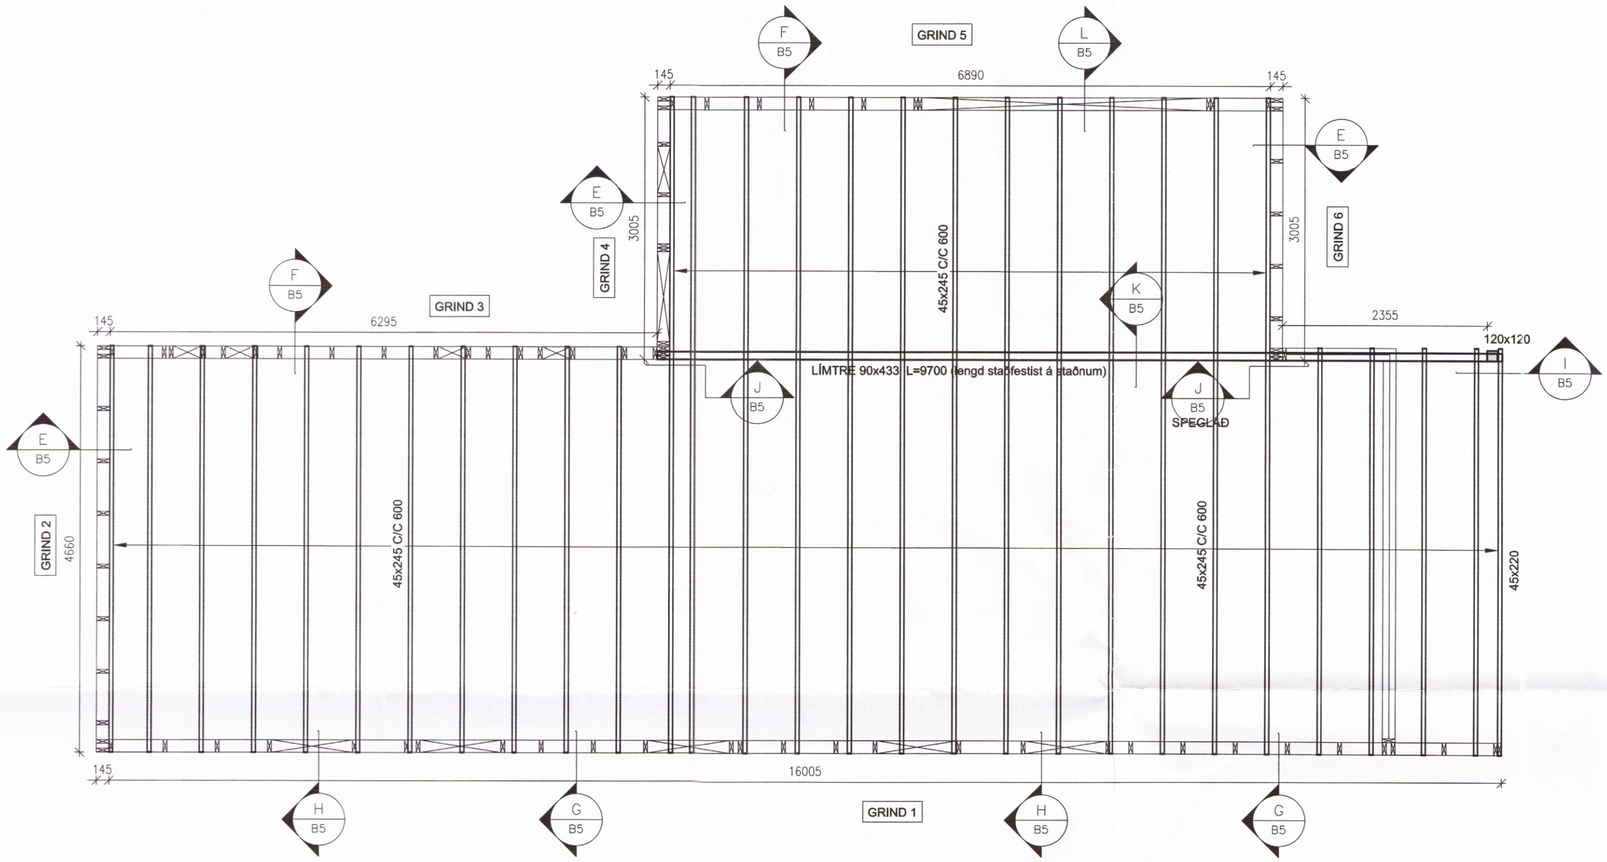

Skipulags- og byggingarfulltrúi Uppsveita bs.
Yfirfarið
25. jan. 2017
Byggingarfulltrúi

SKÝRINGAR

Kótar eru í m.y.s
Málsetningar eru í mm

KOTI — Merkir hæðarkóti í sniði

kóti — Merkir hæðarkóti í plani

150 — Merkir þykkt plötu

Sjá einnig skýringarblað

0 1 2 3 4 5 m

M. 1:50

C

B

A

BREYTINGAR

Samþykkt	Samþykki aðalhönnuðar

VEB Verkfræðistofa
Dalvegur 18, 201 Kópavogur
Sími 564 3322, GSM 898 1198
Netfang veb@veb.is
Ráðgefandi verkfræðiþjónusta

VERKHEITI

KERBYGGÐ 13, GRÍMSNESI

LANDNR 224182

Teikning nr

B4

HEITI TEIKNINGAR

ÞAKVIRKI

GRUNNMYND

Dagsetning	Teiknað	Hannað	Kvarði	Tölvuheiti
OKT 2016	ESB	ERLENDUR BIRGISSON 261156-2539	1:50	2.16.03

0599