

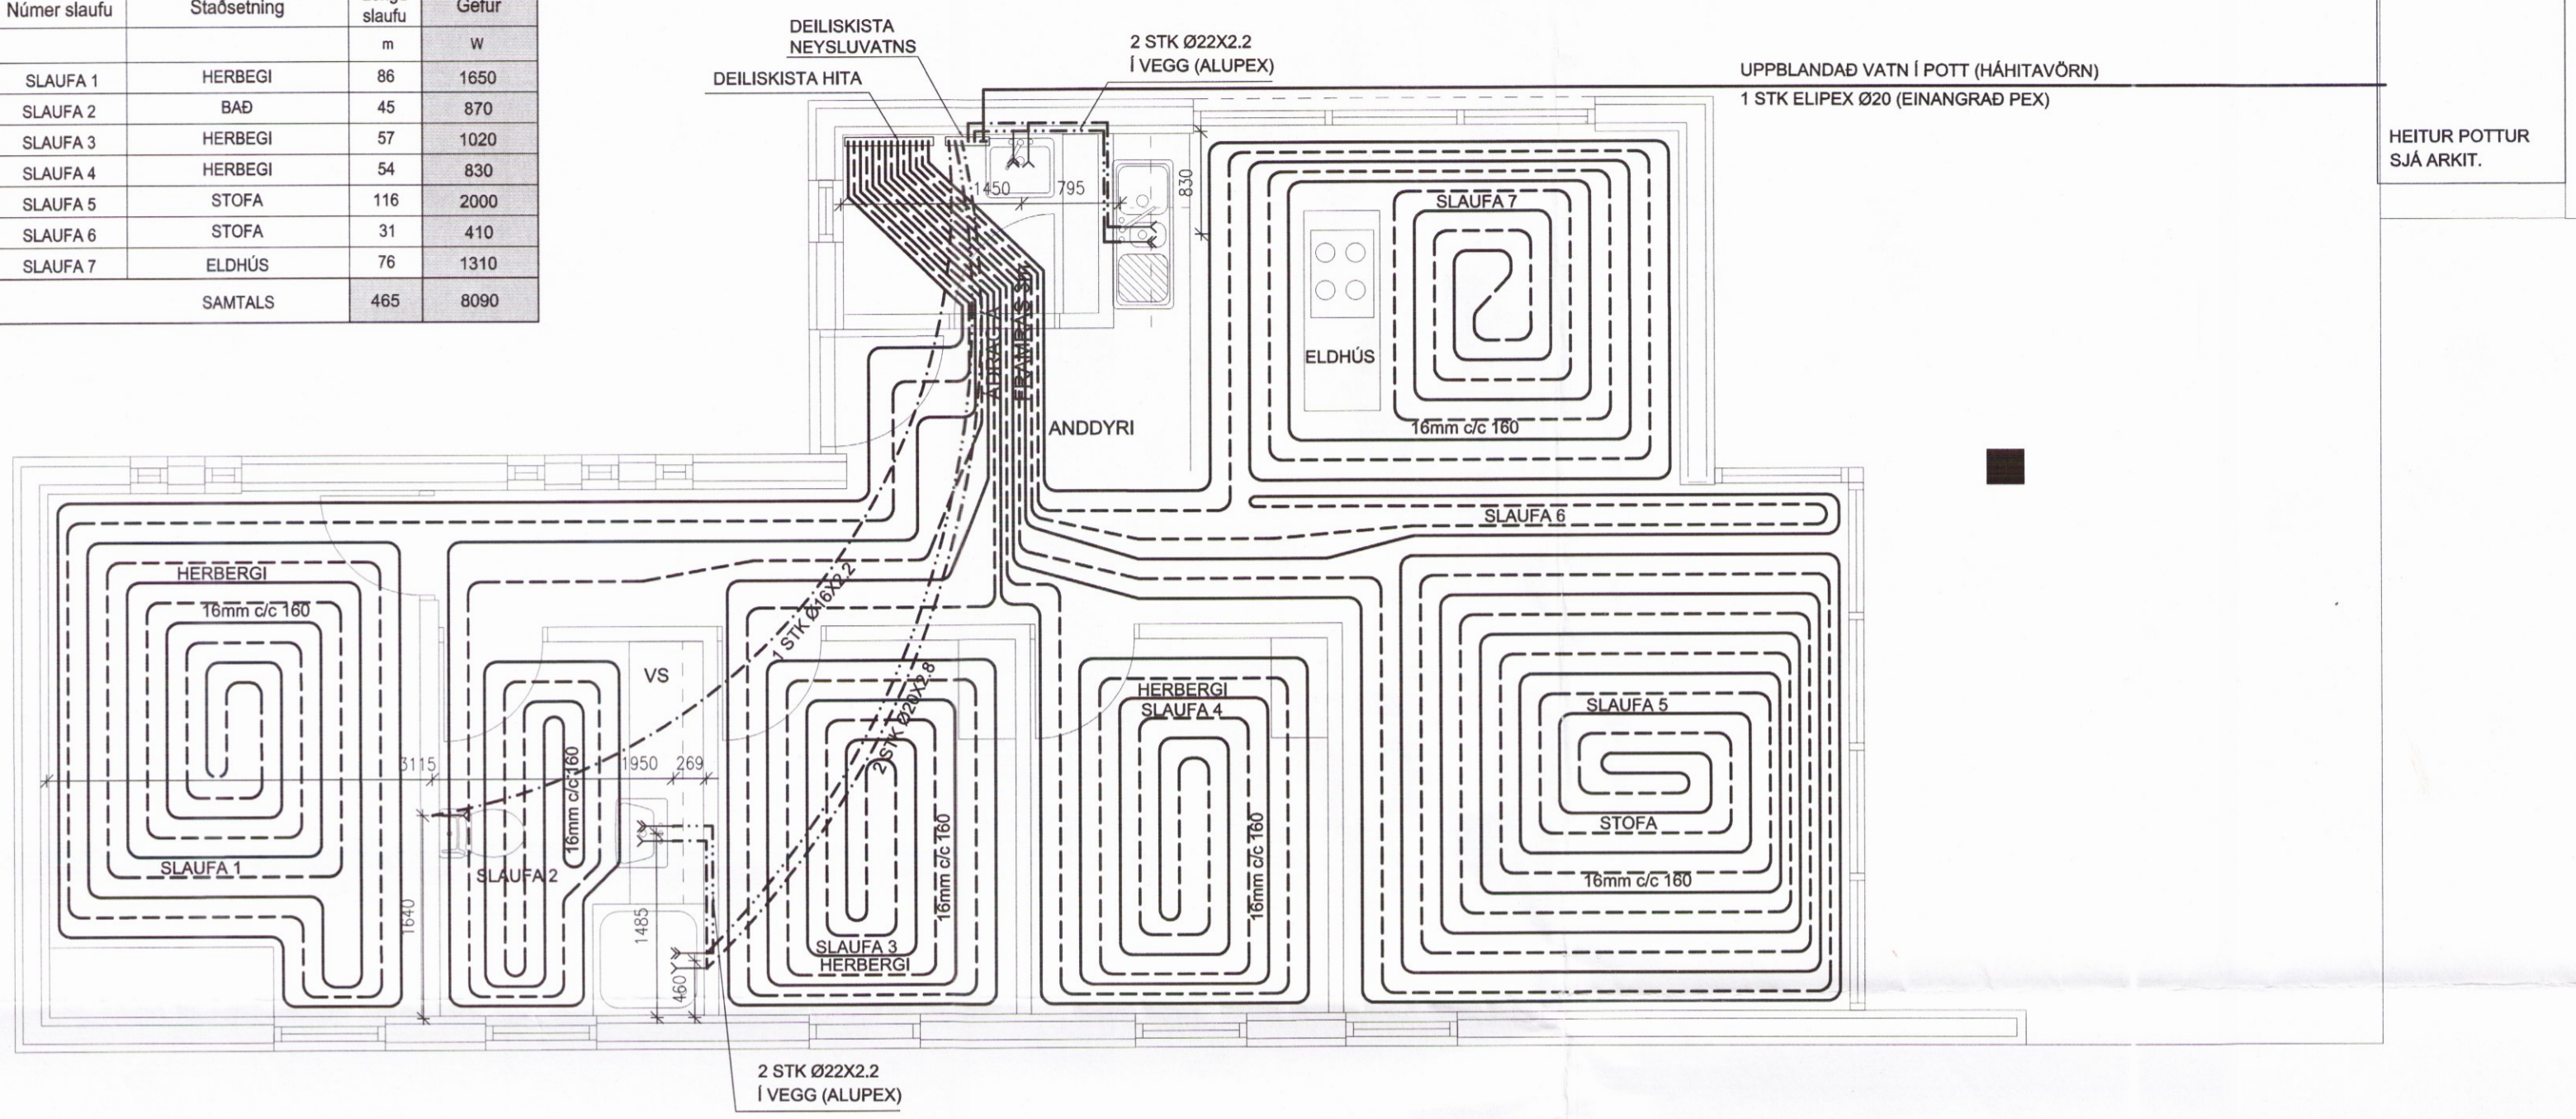


Númer slaufu	Staðsetning	Lengd slaufu		Gefur
		m	w	
SLAUF 1	HERBEGI	86	1650	
SLAUF 2	BÁÐ	45	870	
SLAUF 3	HERBEGI	57	1020	
SLAUF 4	HERBEGI	54	830	
SLAUF 5	STOFA	116	2000	
SLAUF 6	STOFA	31	410	
SLAUF 7	ELDHÚS	76	1310	
SAMTALS		465	8090	

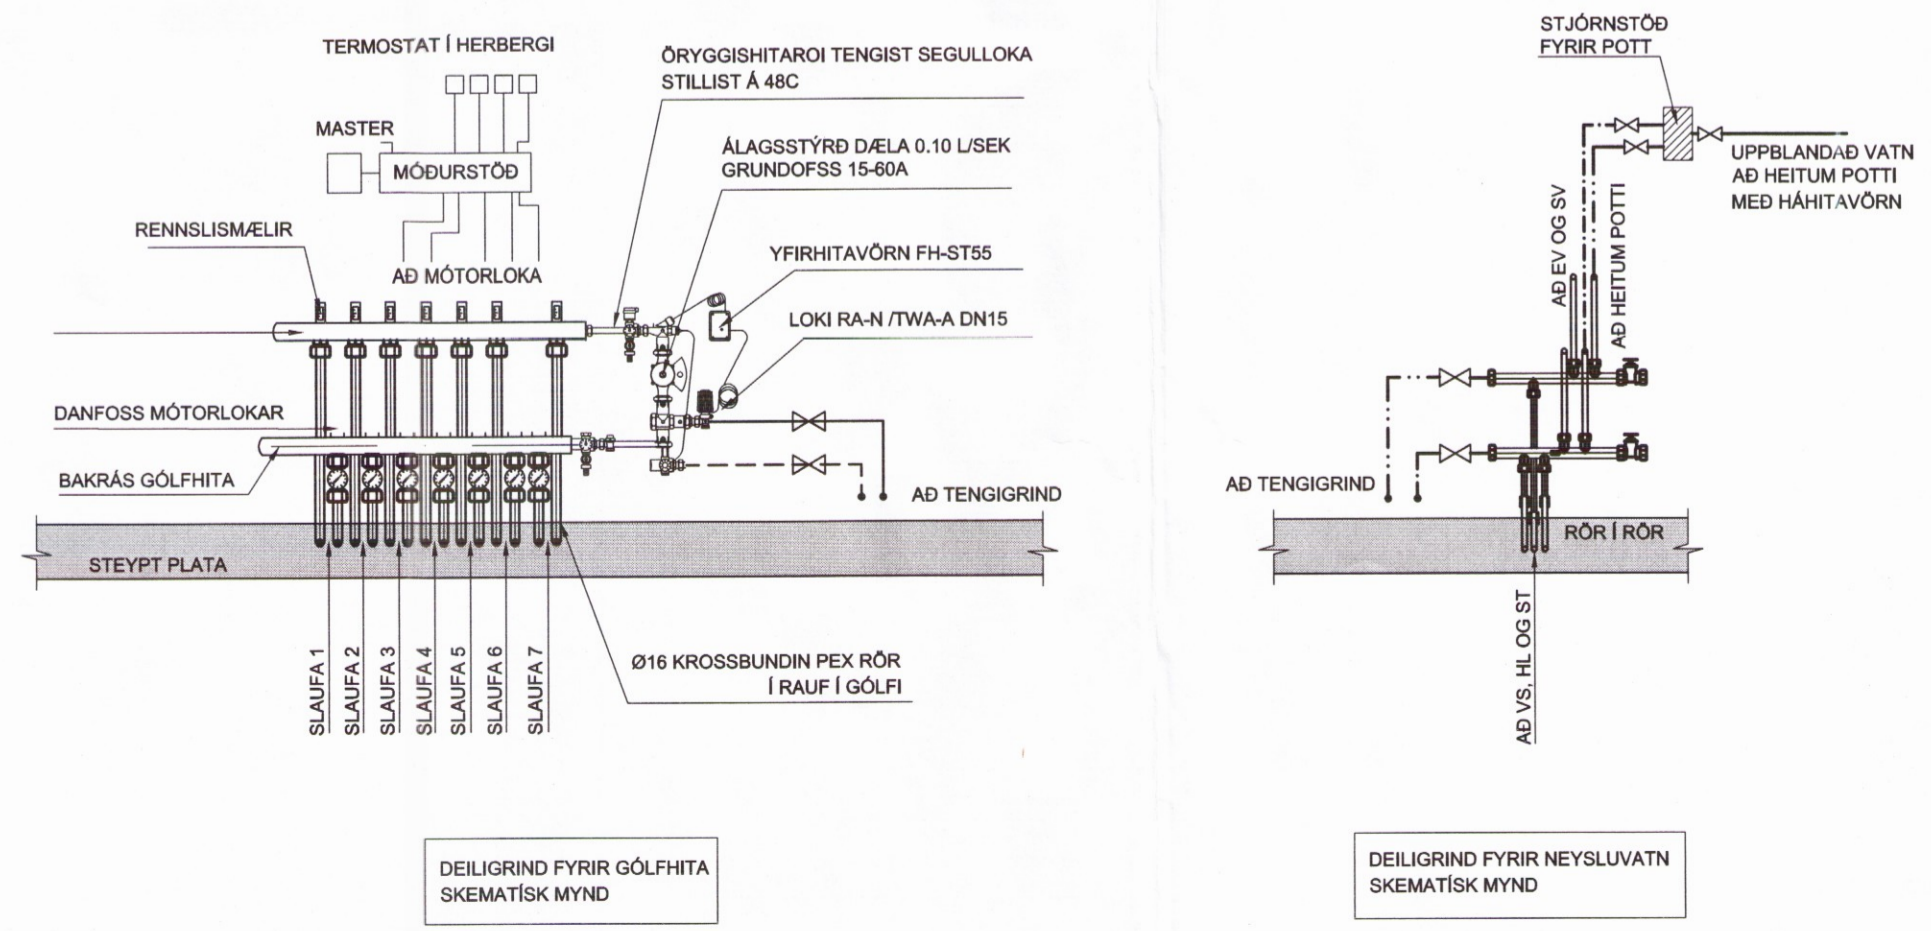

- SKÝRINGAR**
- Kótar eru staðbundnir
 Málsetningar eru í mm
- KOTI Merkir hæðarkóti í sniði
 - KOTI Merkir hæðarkóti í plani
 - 150 Merkir þykkt plötu
- Sjá einnig skýringarblað

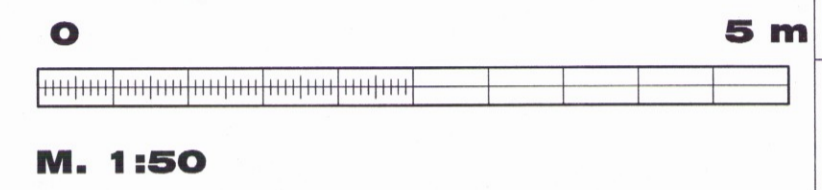

DEILIGRIND FYRIR GÓLFHITA SKEMATÍSK MYND

DEILIGRIND FYRIR NEYSLUVATN SKEMATÍSK MYND

C
B
A
 BREYTINGAR

Samþykkt *[Signature]* Samþykki aðalhönnuðar *[Signature]*

VEB VEB Verkræðistofa
 Dalvegur 18, 201 Kópavogur
 Sími 564 3322, GSM 898 1198
 Netfang veb@veb.is
 Ráðgefandi verkræðipjónusta

VERKHEITI **KERBYGGÐ 13, GRÍMSNESI** Teikning nr **L2**
LANDNR 224182

HEITI TEIKNINGAR **GÓLFHITI OG NEYSLUVATN**

Dagsetning	Teiknað	Hannað	Kvarði	Verknúmer
OKT 2016	ESB	ERLENDUR BIRGISSON 261156-2539	1:50	2.16.03