


- L01: Wink Modular, ø115mm
- L01a: Wink Modular IP54, ø115mm
- L02: Innfelt LED ljós, veltanlegt, ø115mm
- L02a: Utaná liggjandi LED ljós, veltanlegt, ø115mm
- L03: Hangandi ljós
- L04: Ljós í lofti
- L05: LED undir skáp og ofan á skáp
- L06: Ljós í lofti
- L07: Ljós í lofti, hangandi
- L08: Leslampa á borði
- L09: IP varið innfelt ljós á bað
- L10: Útljós veggfest, lýsir niður á við
- L11: Útljós yfir hurð
- L12: Veggljós inni

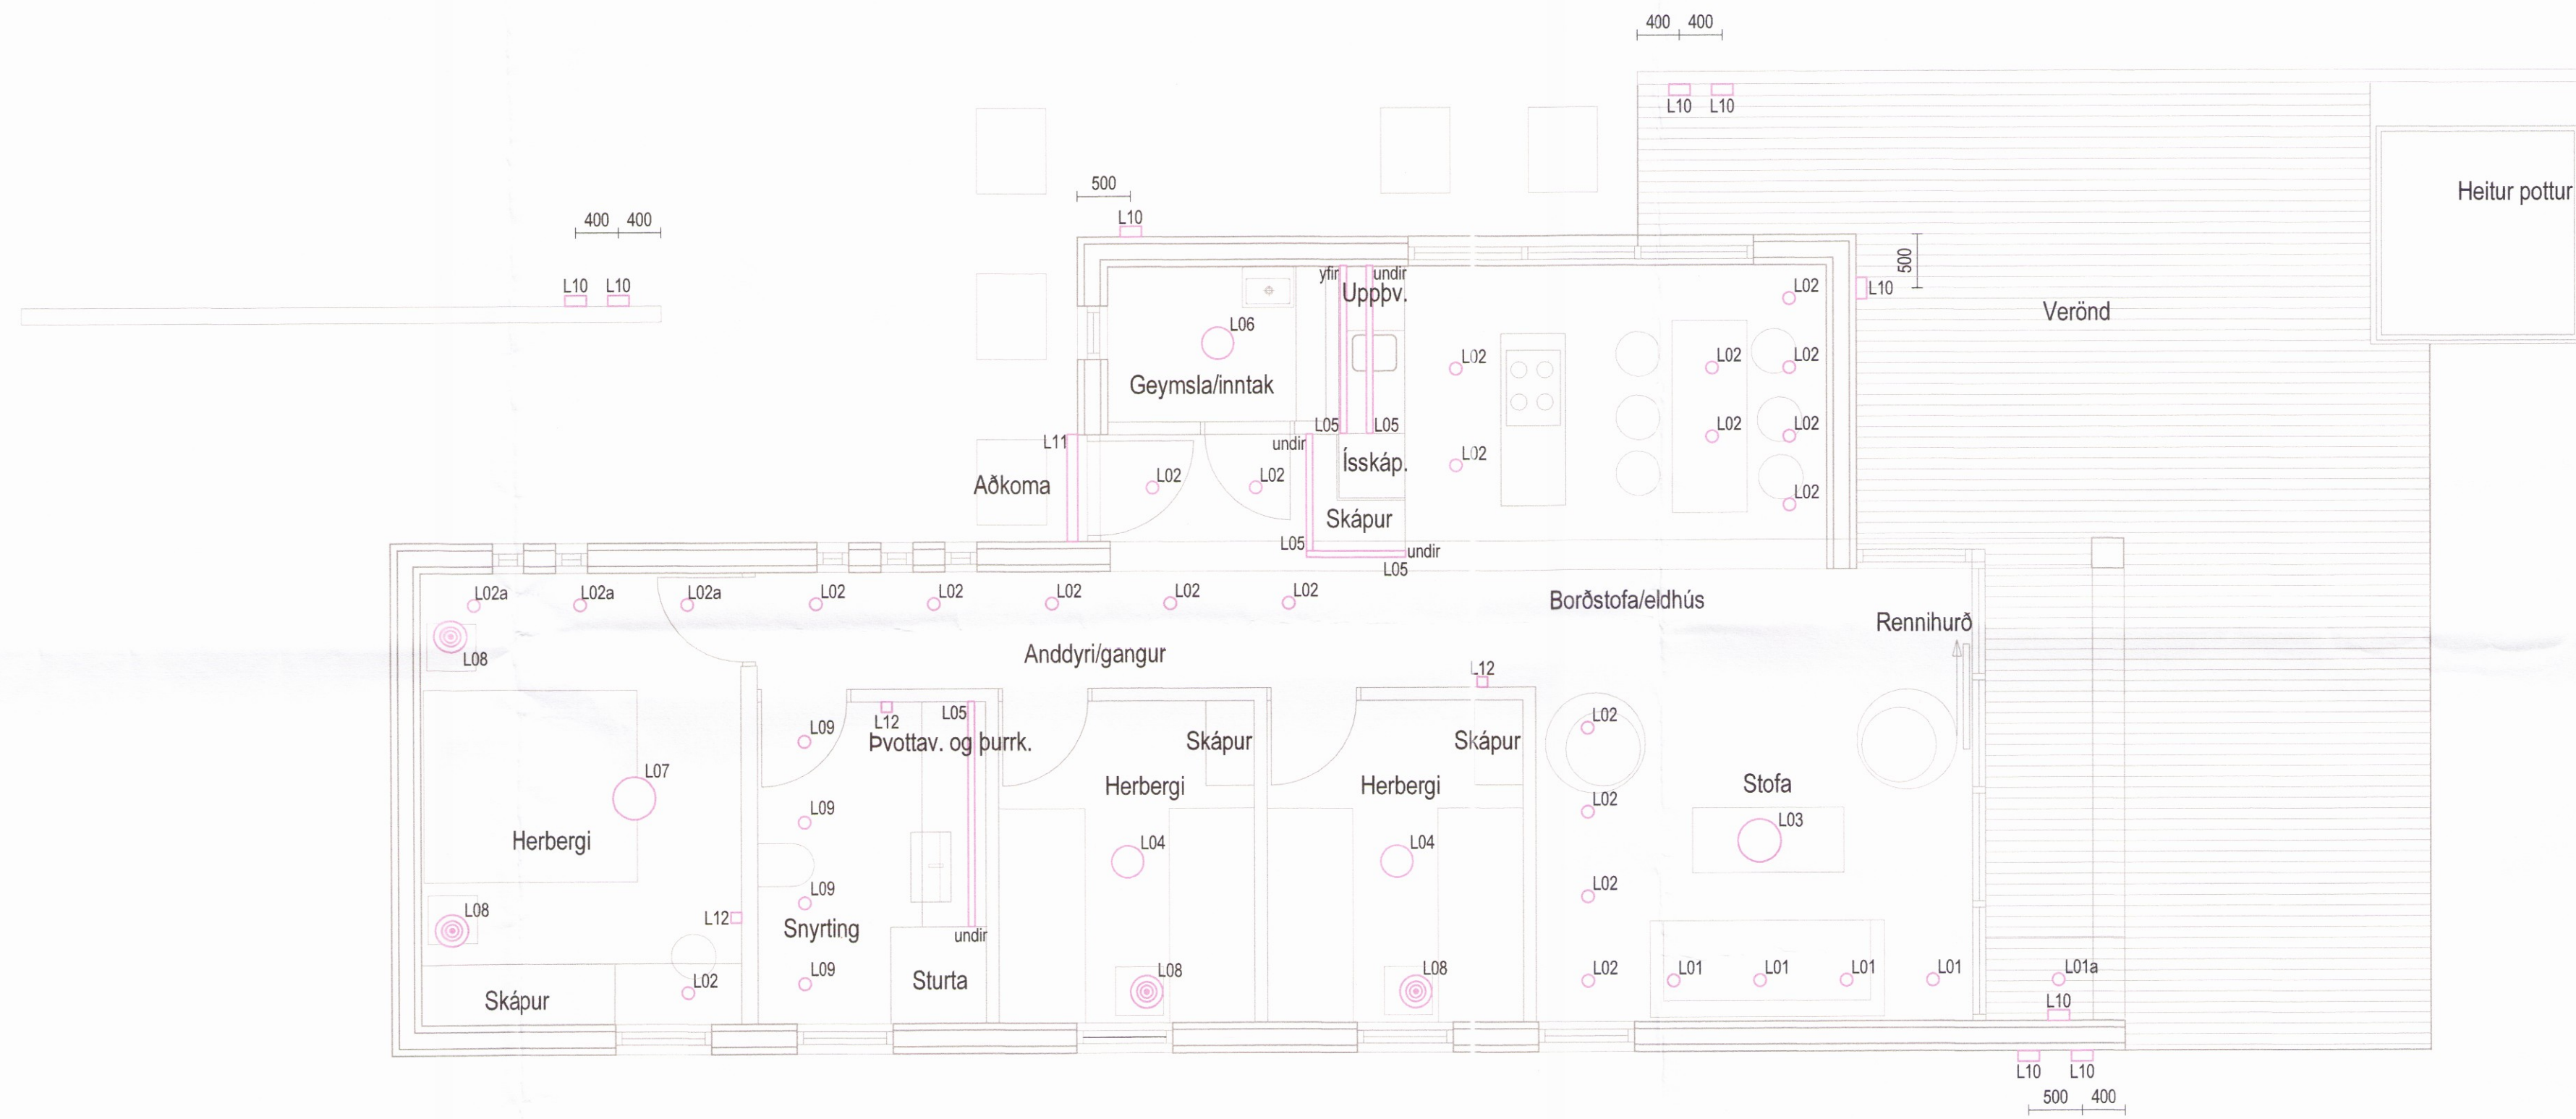

Dag.	Daga.	Skýring	Fr.	Sp.
------	-------	---------	-----	-----

VERKHÖNNUN
 VERKFRÆÐIRÁÐGJÖF
 ÞÖRLINNARTÚNI 2, 105 REYKJAVÍK
 Sími: 570-5800, Kt: 650107-1280
 WWW.VERKHONNUN.IS, VERKHONNUN@VERKHONNUN.IS

Magnús B. Þórðarson kt. 030879-4149
 Samþykkt/Lö. Verkhönnun eft. *Magnús B. Þ.*
 Undirfar samþykkingarstundir: *Rósa María Þ. Þorjónsdóttir*

Verktugi
KERBYGGD 13
RAFLAGNIR
LAMPAPLAN 1.HÆÐ

Alskapstíkur	rossa@verkhonnun.is	ÞKÁ	MBÞ	25.10.2016	1:50	A1
Höfundur		Takkað	Yfirfarið	Dagsetning	Málsvæði	Bláskort

2016-01-034 **41.01.01(13)**
 Verkhönnun Verkhönnun Breyting

0608