


Öll mál takist á staðnum áður en smíði hefst.
 Hafa skal samband við arkitekta áður en smíði hefst og alltaf ef eitthvað vafaatriði kemur upp.
 Allt efni og vinna skal vera samvæmt byggingarreglugerð.

Heitur pottur á lóð skal vera búinn læsanlegu loki til að hylja hann þegar hann er ekki í notkun eða öðrum útbúnaði, sbr. gr. 12.10.4 í byggingarreglugerð. Barmur pottsins skal vera a.m.k. 40 cm yfir göngusvæði umhverfis hann.

Grunnmynd 1.50

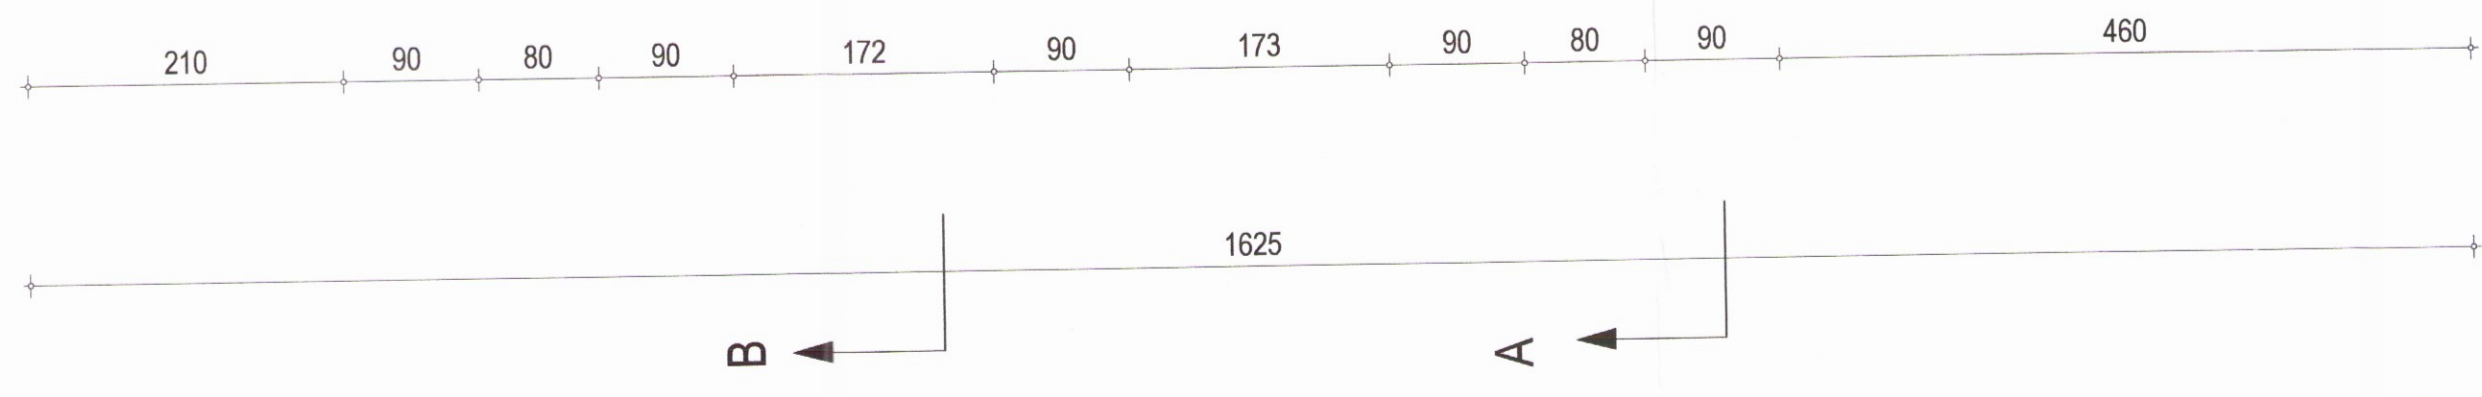

Málsetningar eru í cm

Breyting			
Kerbyggð 13 í Grímsnesi, landnr. 224181			
Sérteikning : Grunnmynd		Dagsetning 27 október 2016	
		Kvaðni 1.50	
Verknúmer 15-02	Teiknínúmer S-01	Breyting	Stærð uppdraetta A2

Arkitektar:
 Guðrún Inga Sigurjónsdóttir 030159-4979
Inga Sigurjónsdóttir
 studiohringur
 Inga Sigurjónsdóttir arkitekt fai
 Tjarnargata 10, 101 Reykjavík sími og fax: 5626163, gsm: 8246163