


Rjúpnavegur 7

Efri Reykir, lóð nr.29

Skipulags- og byggingarfulltrúi Uppsveita bs.
Samþykkt
 14.09.2016
Þórunn Þórunn
 Byggingarfulltrúi

Skráningartafla: Efri-Reykir, Lóð nr. 29					Skrásetjari: Kristján Bjarnason													
Landnúmer: 167279					Kennitala: 120369-5479													
Matshlutanúmer: 01					Útgáfa: 4.01b Dags: 28.11.2016													
Uppskipting og lýsing					Stærðir													
D0 Lokun	D1 Rými hæð-roð	D2 Notkun texti	D3 Höfuð-flokkun	D4 Eignar-hald	D5 Botnflötur m²	D5M Miðflötur m²	D6 Stigar m²	D7 Op m²	D8 Brúttóflötur m²	D9 Brúttóflötur sh < 1,8	D10a Salarhæð min	D10b Salarhæð max	D11 Brúttó rúmmál m³	D12 Nettóflötur m²	D16 Birt flatarmál m²	Reiknitala skiptarúmmáls	D17 Skipta-rúmmál m³	
		Matshluti			80,9	14,9	2,0	0,0	95,8	14,9			285,3	85,1	80,9		351,953	
		Botn											16,2					
	01	1. hæð			80,9	14,9	2,0	0,0	95,8	14,9			269,1	85,1	80,9			
A	0101	Sumarhús	N	0101	76,8		2,0		76,8			2,60	4,17	260,0	69,1	76,8	3,39	234,249
A	0102	svfn loft	N	0101		14,9			14,9			0,00	1,57		12,8	0,0		
A	0103	Tæknirými	T	0101	4,1				4,1			1,80	2,58	9,1	3,2	4,1	2,22	7,104
C	0104	Verönd	S	0101	110,6				110,6							1,00		110,600
Athugasemdir																		
Við útreikning á nettóflötum er miðað við þykkt útvægja 20cm.																		
Sameignir sumra																		
Eignarhald																		
	Eignar-hald	Notkun texti	Birt flatarmál m²	Skiptarúmmál Séreign m³	Séreign og sameign m³													
	0101	Sumarhús	80,9	351,953	351,953													
		Alls	80,9	351,953	351,953													

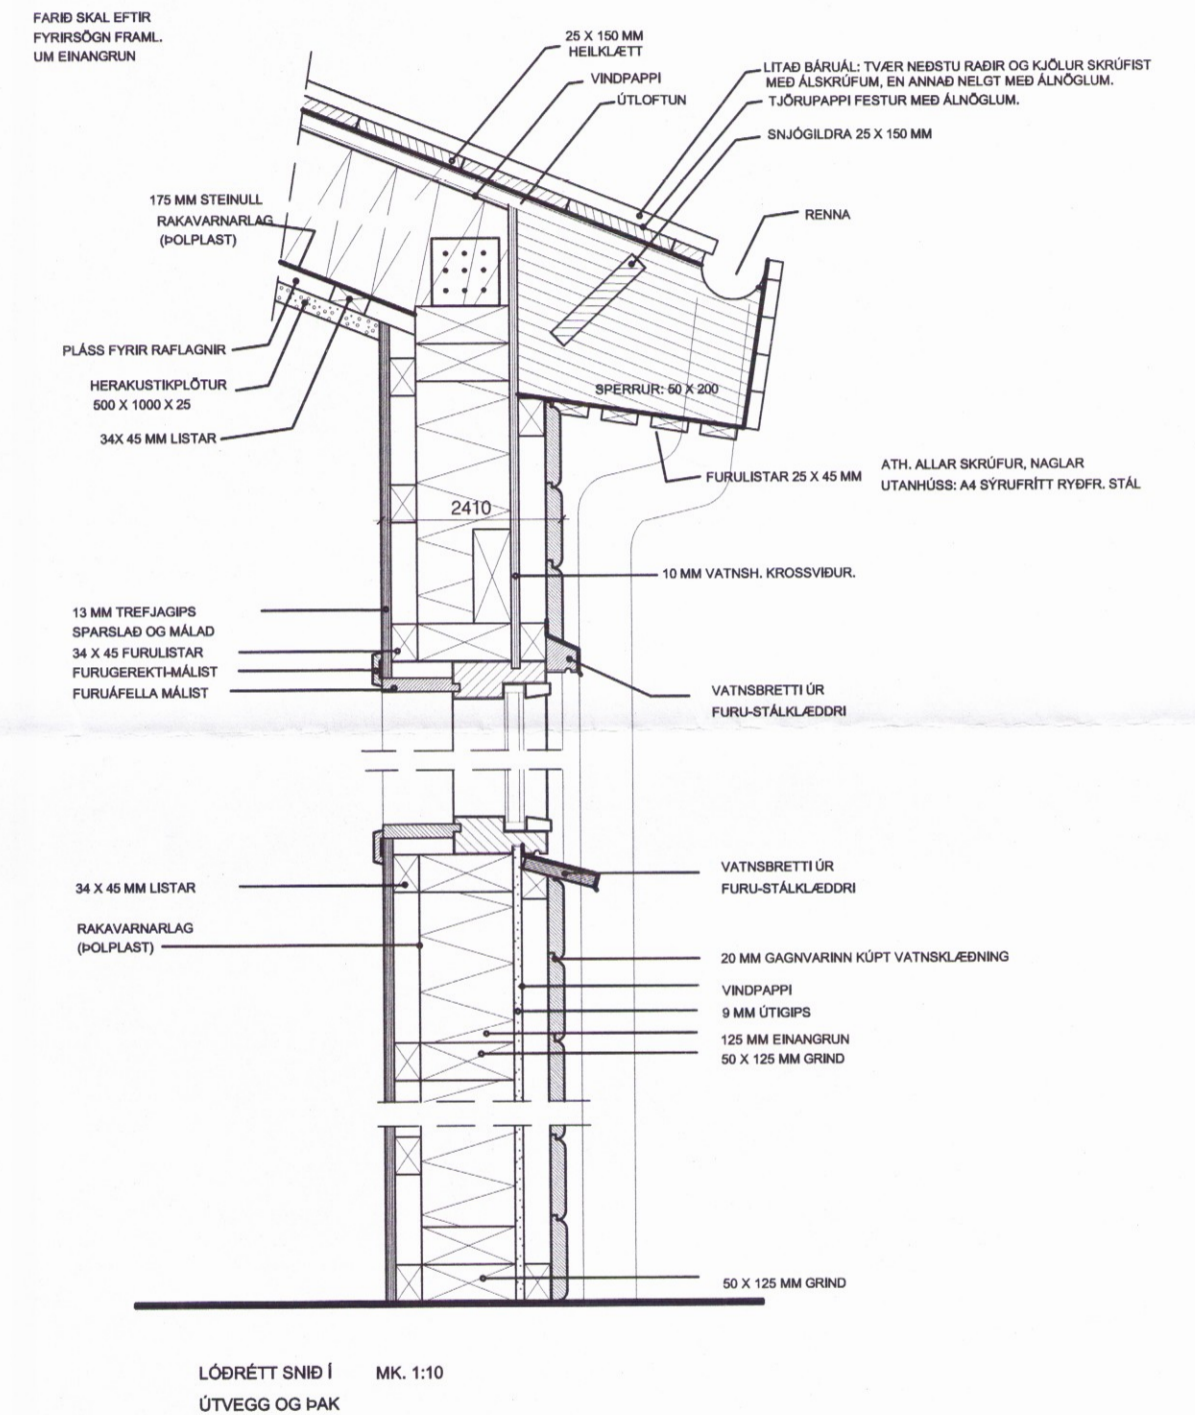

Skráningartafla: Efri-Reykir, Lóð nr. 29					Skrásetjari: Kristján Bjarnason													
Landnúmer: 167279					Kennitala: 120369-5479													
Matshlutanúmer: 02					Útgáfa: 4.01b Dags: 28.11.2016													
Uppskipting og lýsing					Stærðir													
D0 Lokun	D1 Rými hæð-roð	D2 Notkun texti	D3 Höfuð-flokkun	D4 Eignar-hald	D5 Botnflötur m²	D5M Miðflötur m²	D6 Stigar m²	D7 Op m²	D8 Brúttóflötur m²	D9 Brúttóflötur sh < 1,8	D10a Salarhæð min	D10b Salarhæð max	D11 Brúttó rúmmál m³	D12 Nettóflötur m²	D16 Birt flatarmál m²	Reiknitala skiptarúmmáls	D17 Skipta-rúmmál m³	
		Matshluti			19,1	0,0	0,0	0,0	19,1	0,0			58,4	14,6	19,1		41,198	
		Botn											3,8					
	01	1. hæð			19,1	0,0	0,0	0,0	19,1	0,0			54,6	14,6	19,1			
A	0101	Gestahús	N	0101	15,3				15,3			2,60	3,50	46,7	11,2	15,3	3,05	34,160
A	0102	Sauna	N	0101	3,8				3,8			2,07	2,07	7,9	3,4	3,8	2,07	7,038
Athugasemdir																		
Við útreikning á nettóflötum er miðað við þykkt útvægja 20cm.																		
Sameignir sumra																		
Eignarhald																		
	Eignar-hald	Notkun texti	Birt flatarmál m²	Skiptarúmmál Séreign m³	Séreign og sameign m³													
	0101	Gestahús	19,1	41,198	41,198													
		Alls	19,1	41,198	41,198													

DAGS:	BREYTING:	SAMP:
A		
B		
C		
D		
E		
F		
G		

VERKEFNI: RJÚPNAVEGUR 7 EFRI-REYKIR, LÓÐ NR. 29	ARKITEKTASTOFAN AUSTURVÖLLUR FLÚÐASEL 66, 109 REYKJAVÍK arkaust@mmedia.is
TEIKNING: SKRÁNINGARTÖFLUR SNID - SÉRTEIKNING	KRISTJÁN BJARNASON BYGG.FR, BFI: 698-6930 Kt: 120369-5479
DAGS/TEIKNAD: 28.11.2016 / KB	MÆLIKV: 1:10
SIGN: <i>[Signature]</i>	BREYTING: S-301
	VERK NR: A-4