



- BÁRUJÁRN
- TJÖRUPAPPI
- BORÐAKLÆDNING
- VINDPAPPI TJÖRUTEX, PAM < 20
- 200 mm EINANGRUN
- RAKASPERRA, T.D. ÞOLPLAST SKARAD OG LÍMT Á SAM-SKEYTUM, LAGT Í KÍTTI OG PRESSAD VIÐ VEGG. PAM > 500
- KLÆDNING
- LEKTA 25 X 22

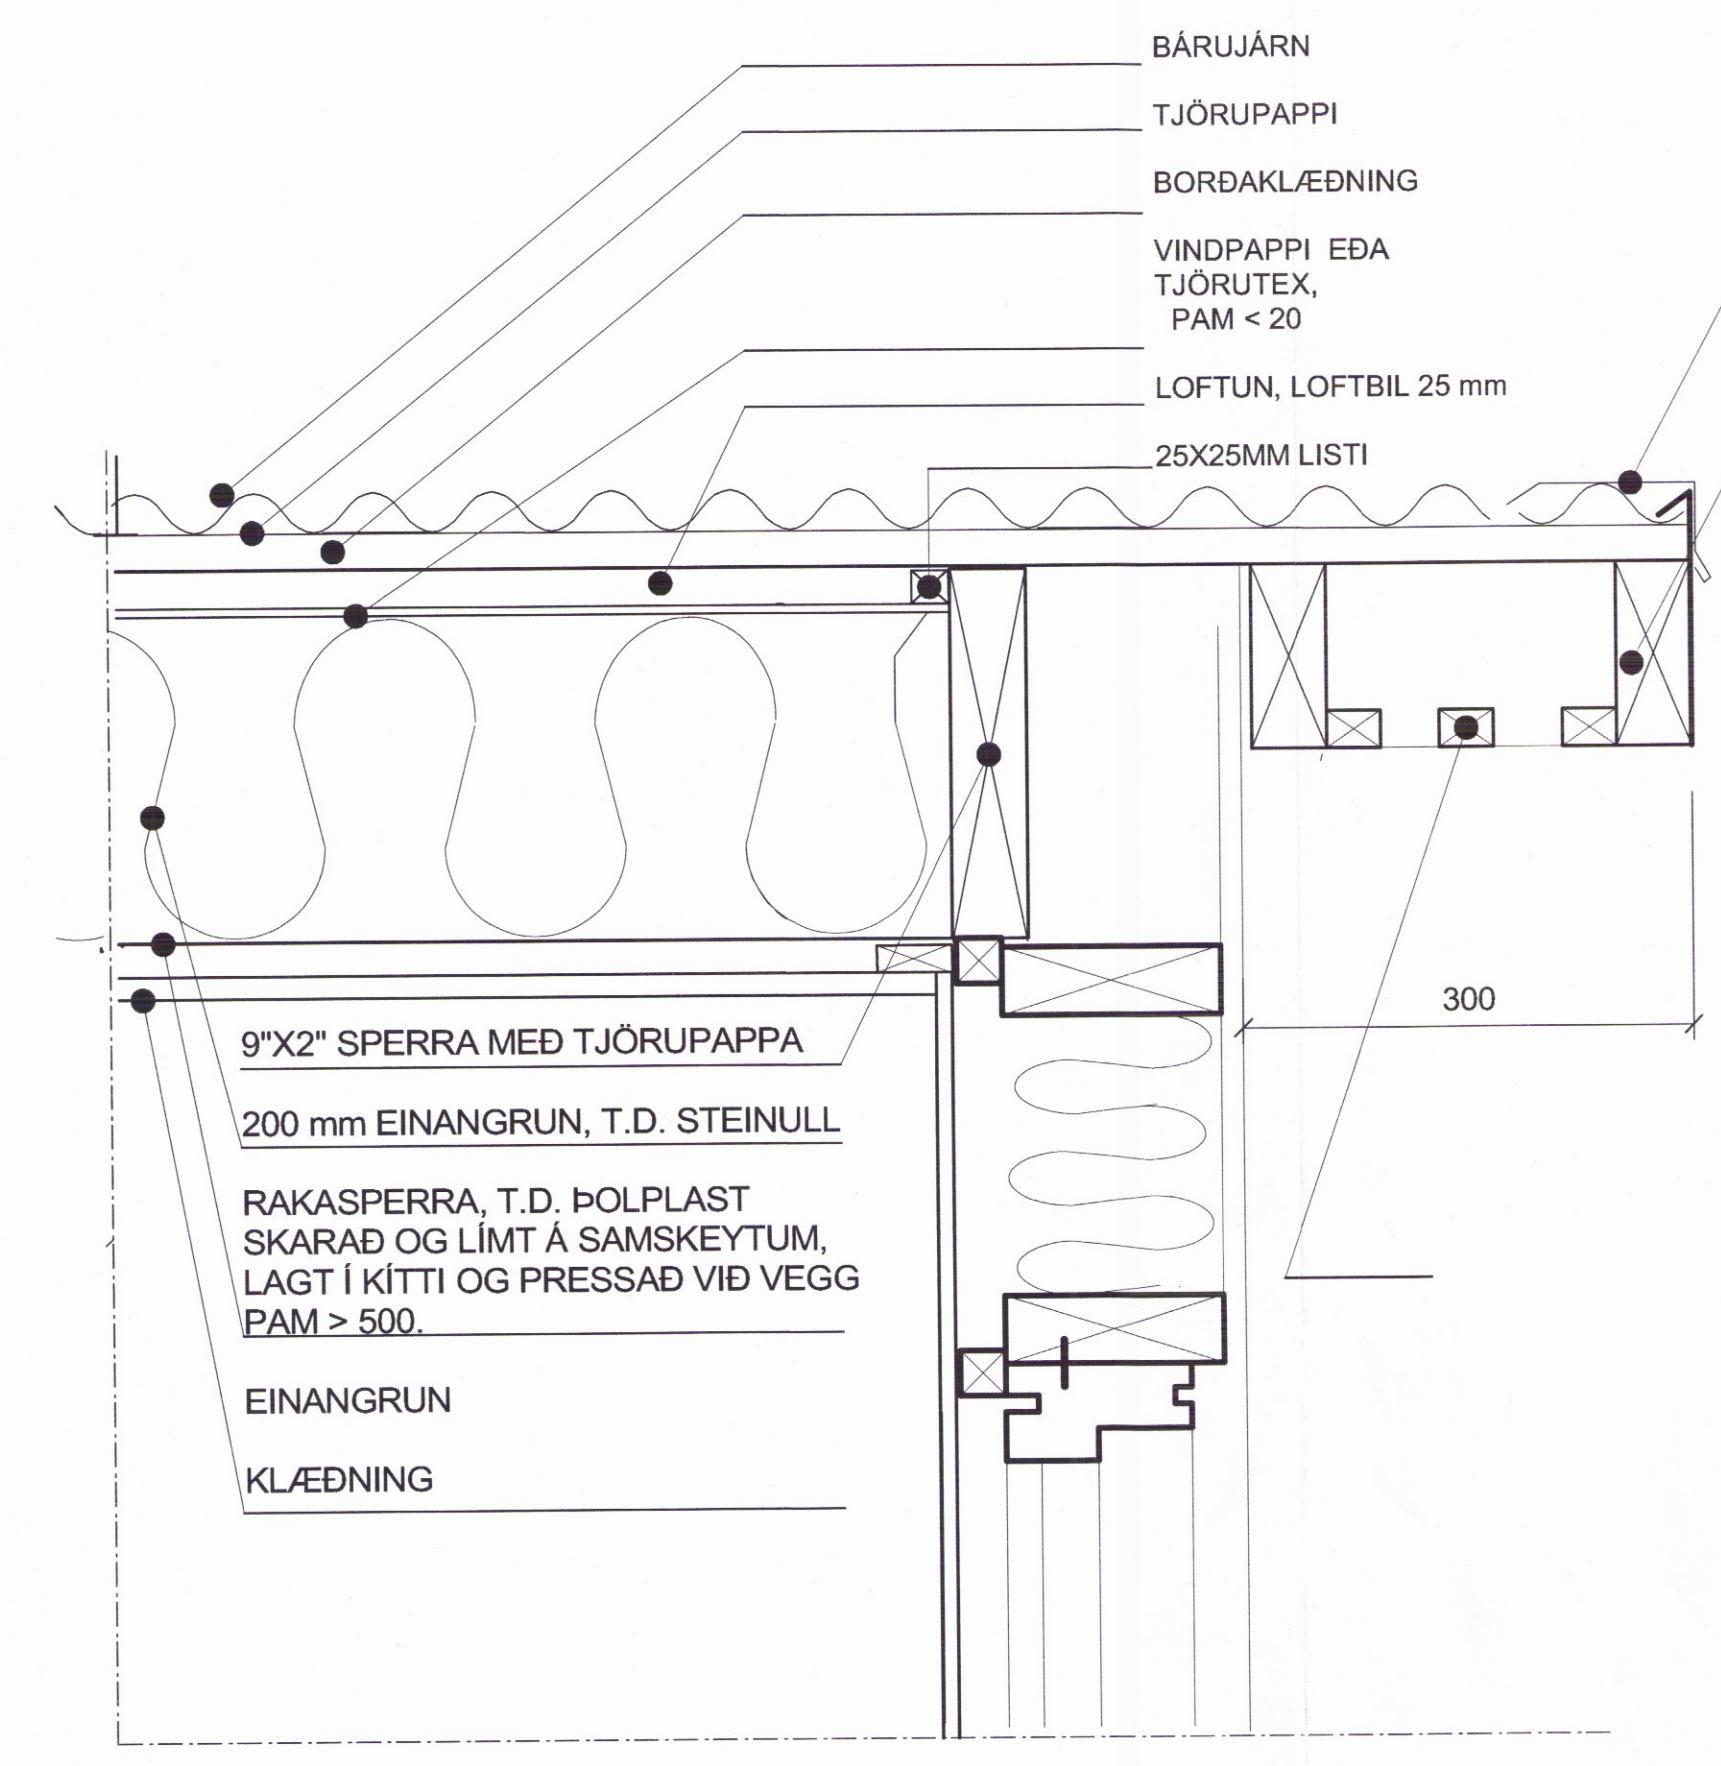

- ÁFELLA
- TRÉ 50x100
- TRÉ 50X125

- BÁRUJÁRN
- TJÖRUPAPPI
- BORÐAKLÆDNING
- VINDPAPPI EDA TJÖRUTEX, PAM < 20
- LOFTUN, LOFTBIL 25 mm
- 25X25MM LISTI
- 9"X2" SPERRA MED TJÖRUPAPPA
- 200 mm EINANGRUN, T.D. STEINULL
- RAKASPERRA, T.D. ÞOLPLAST SKARAD OG LÍMT Á SAM-SKEYTUM, LAGT Í KÍTTI OG PRESSAD VIÐ VEGG. PAM > 500.
- EINANGRUN
- KLÆDNING

mælikvarði 1:5

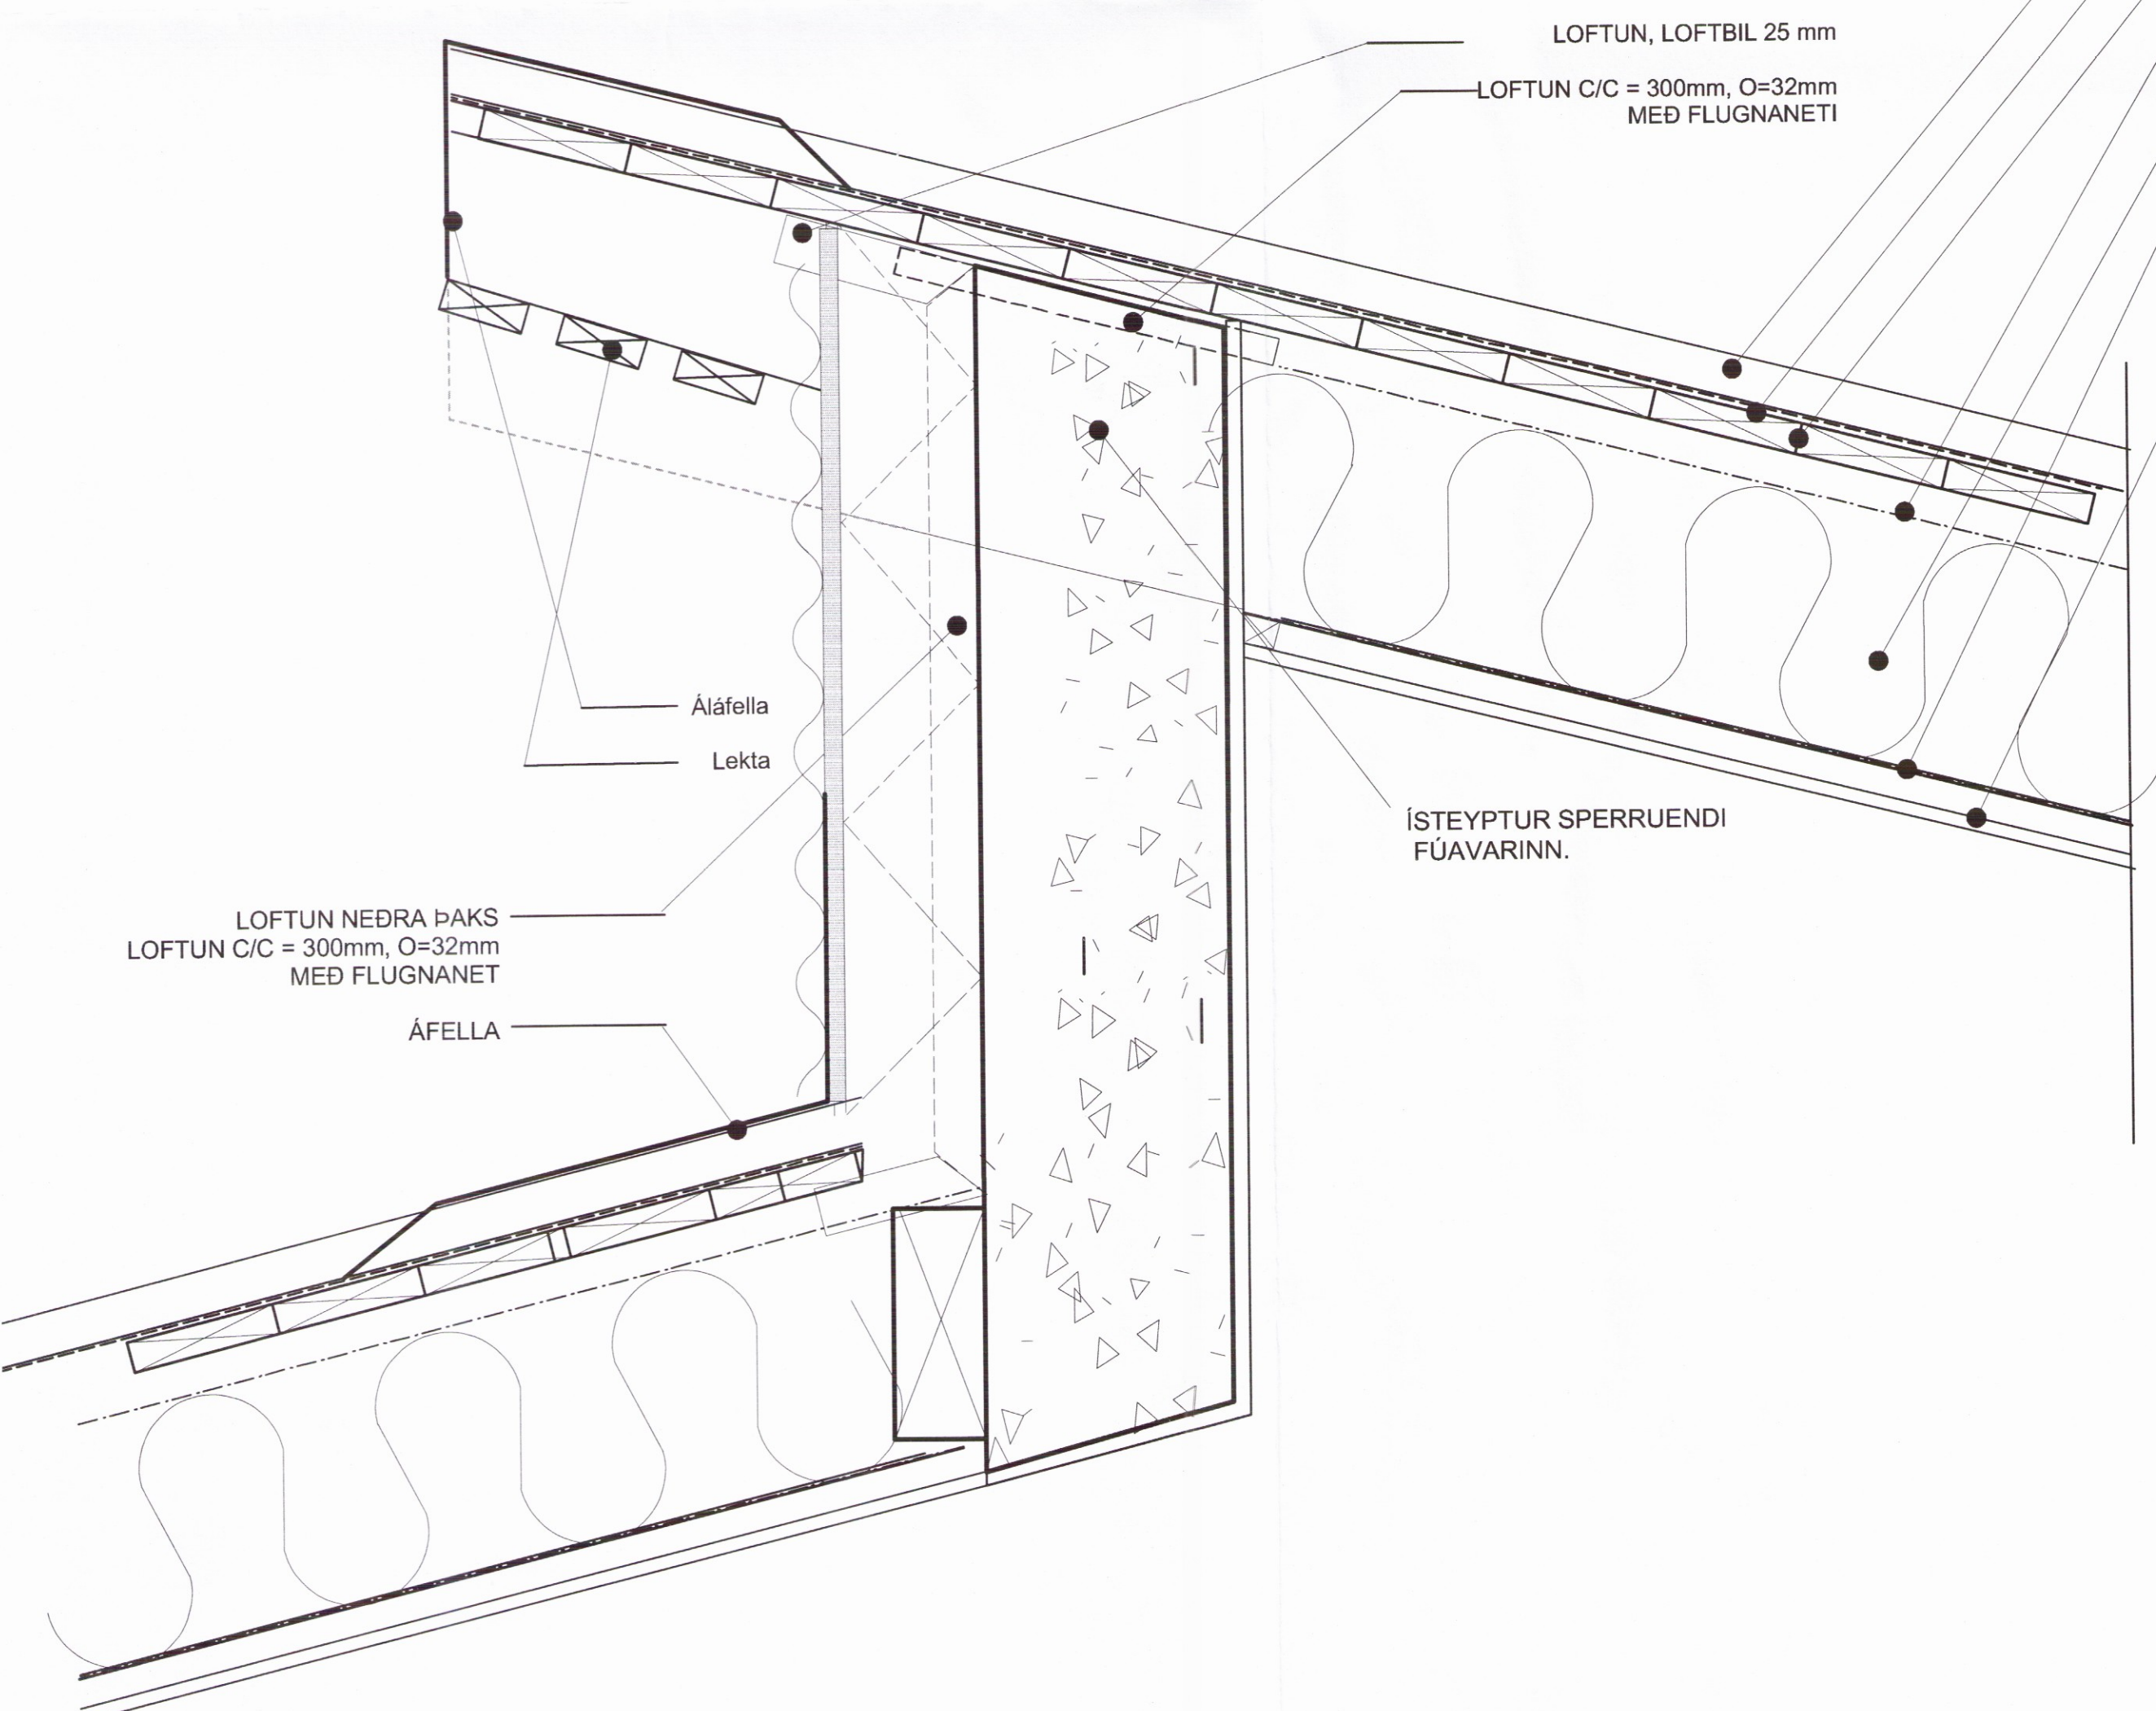

- BÁRUJÁRN
- TJÖRUPAPPI
- BORÐAKLÆDNING
- VINDPAPPI TJÖRUTEX, PAM < 20
- 200 mm EINANGRUN
- RAKASPERRA, T.D. ÞOLPLAST SKARAD OG LÍMT Á SAM-SKEYTUM, LAGT Í KÍTTI OG PRESSAD VIÐ VEGG. PAM > 500
- KLÆDNING
- LEKTA 25 X 22

- LOFTUN, LOFTBIL 25 mm
- LOFTUN C/C = 300mm, O=32mm MED FLUGNANETI
- Álfella
- Lekta
- LOFTUN NEDRA ÞAKS LOFTUN C/C = 300mm, O=32mm MED FLUGNANET
- ÁFELLA
- ÍSTEYPTUR SPERRUENDI FÚAVARINN.

VERK  
SUBURBAKKI 8. MHL 01 & 02  
ÁSGARDSLANDI Í GRÍMSNES- OG  
GRAFNINGSHREPPIGRAFNINGSHREPPI  
G3 - 15002H

TEIKNING  
FRÁGANGUR ÞAKBRÚNA

VERKKAUPI  
AXEL ÓMARSSON &  
ÞÓRUNN BERGSDÓTTIR

MÆLIKVARÐI: 1:20	TEIKNING NR: G3-15002H - 02
DAGSETNING: 17.2.2016	TEIKNAD: GÓJ

GUNNLAUGUR Ó. JOHNSON  
arkitekt fal  
ÁRBOÐ 270 MOSFELLSBÆ  
KT.080657 7819  
S. 864 2625  
E.goj@centrum.is

SNID A-3 MKV. 1:10