


GLUGGAR Í
 AÐALHÚS
 MHL01

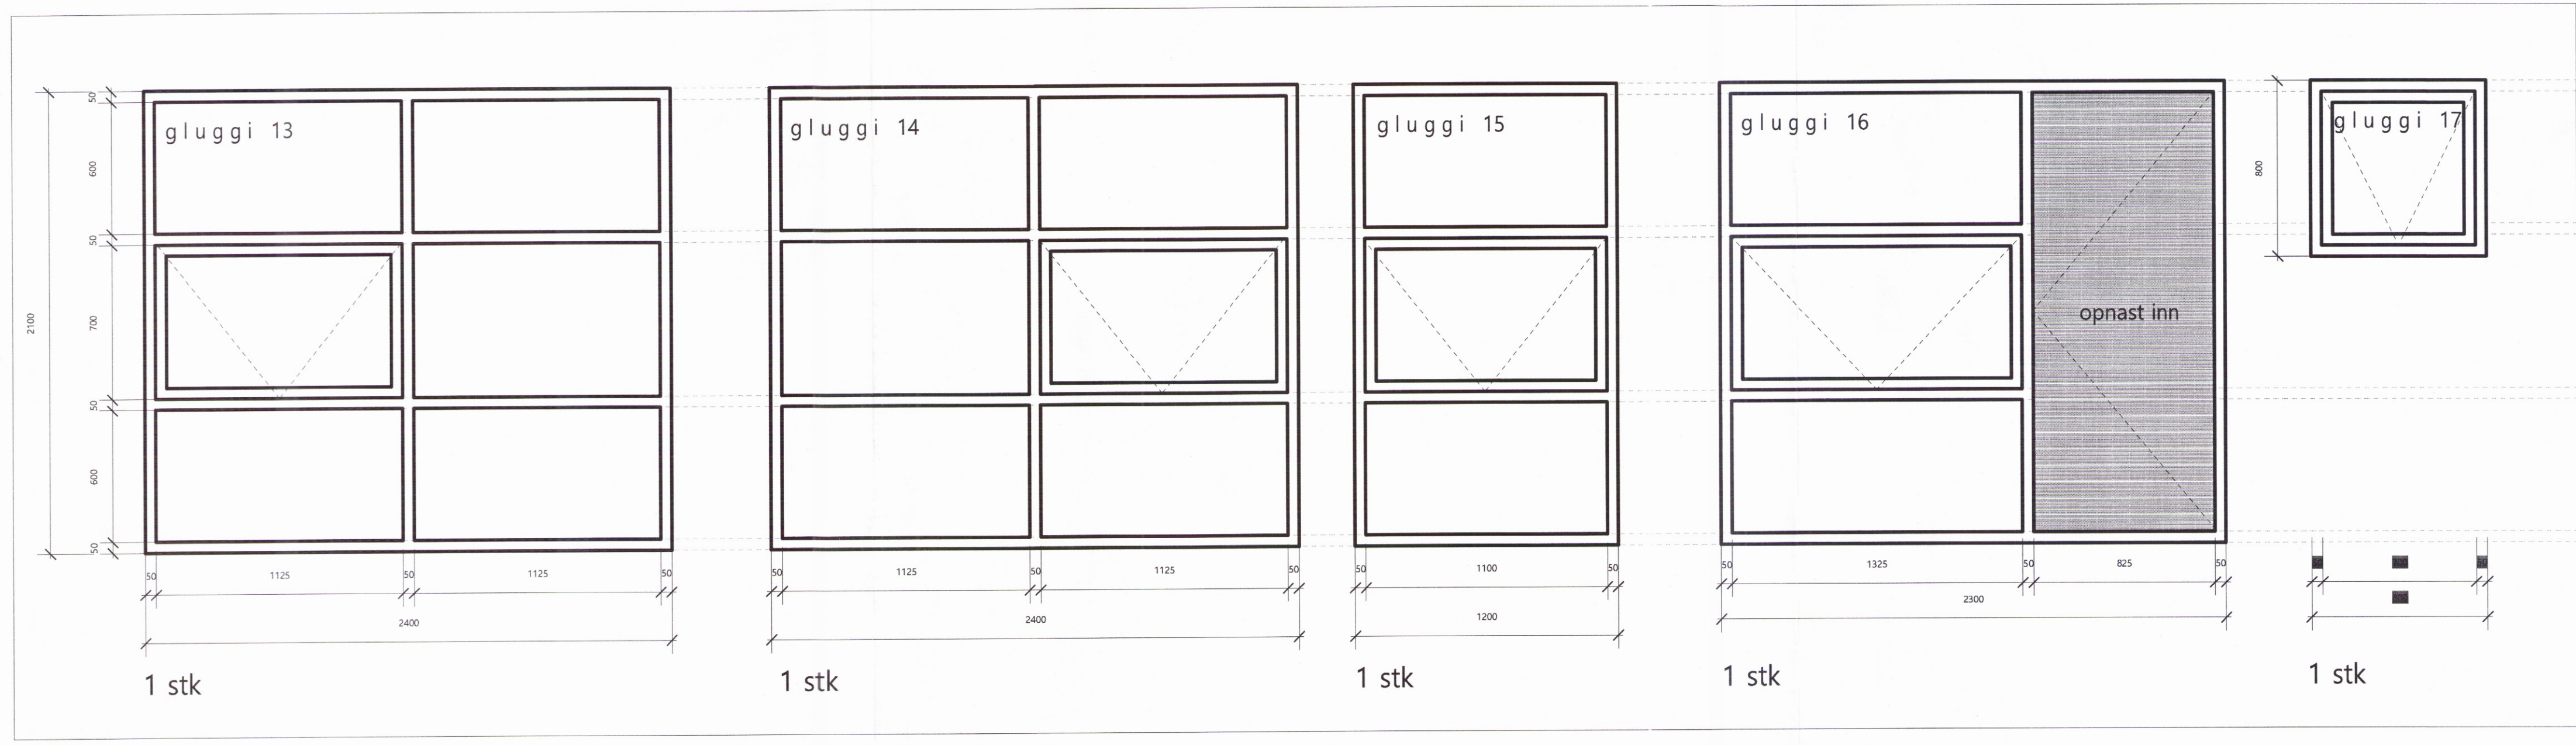

Skýringar

Allir gluggar eru smíðaðir úr áli. Litur skal ákveðinn í samráði við arkitekt.

ATH. Gluggaframleiðandi skal mæla fyrir gluggum og hurðum á byggingarstað áður en smíði þeirra hefst. Allar smíðateikningar skal bera undir arkitekt áður en smíði hefst.

Almennt gildir um teikningu þessa að gluggar og hurðir eru teiknaðir utanfrá ef ekki er annað tekið fram.

Utanmál glugga/hurða skv. teikningu eru nettó smíðamál karna. Gera skal ráð 15 mm. frágagsbili til beggja hliða, að ofan og að neðan, við uppslátt.

Allir gluggar og hurðir skulu í hvítetna uppfalla allar kröfur byggingarreglugerðar um styrk, svignun ofl. vegna vindálags eða annarra krafta.

Gler: Glertegund 4HBM-15-4 (Suncool HP Brilliant) eða sambærilegt, og með sólarfactor (SF) minnst 26

Þar sem neðri brún glugga/hurða er neðar en 800 mm frá gólfli skal nota öryggisgler til samræmis við ákvæði byggingarreglugerðar.

VERK
 SÚÐURBAKKI 8. MHL 01 & 02
 ASGARÐSLANDI Í GRÍMSNES- OG
 GRAFNINGS- OG HREPPINGARAFNINGS- OG
 HREPPINGARAFNINGS- OG HREPPINGARAFNINGS- OG

G3-15002H
 TEIKNING
 ÚTLIT

VERKKAUPI
 AXEL ÓMARSSON &
 ÞÓRUNN BERGSDÓTTIR

MÆLIKVARÐI: 1:100	TEIKNING NR: G3-15002H - 02
DAGSETNING: 31.5.2015	TEIKNAD: GÓJ

