

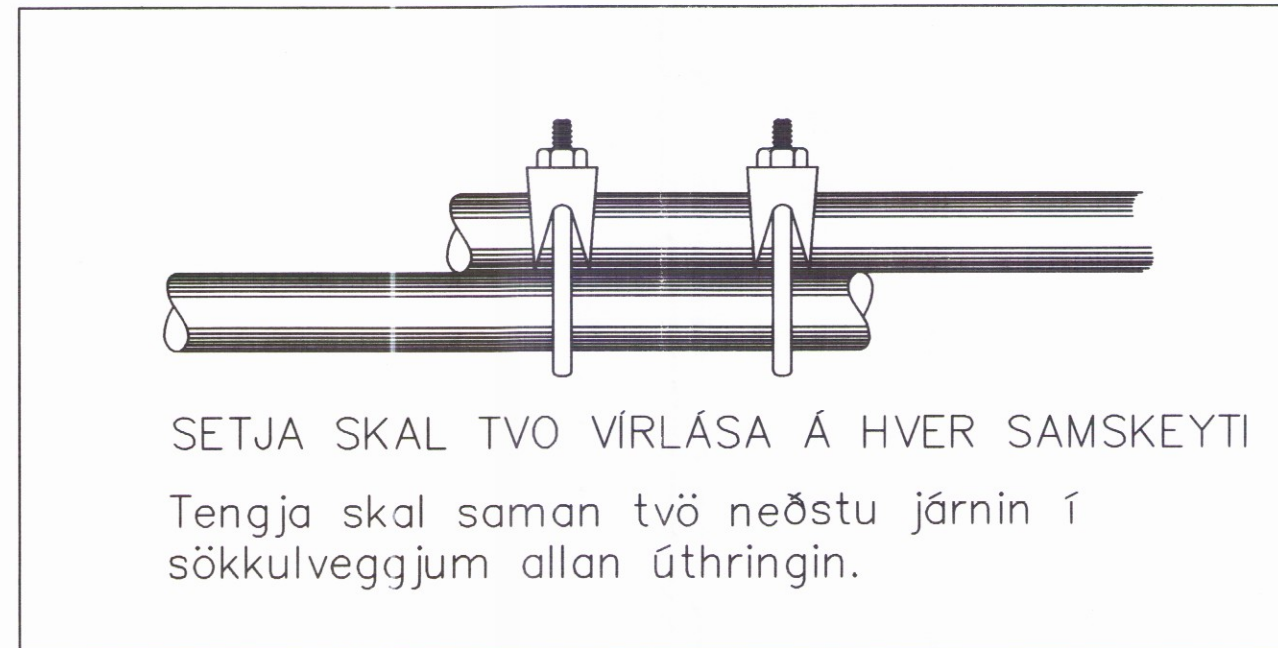
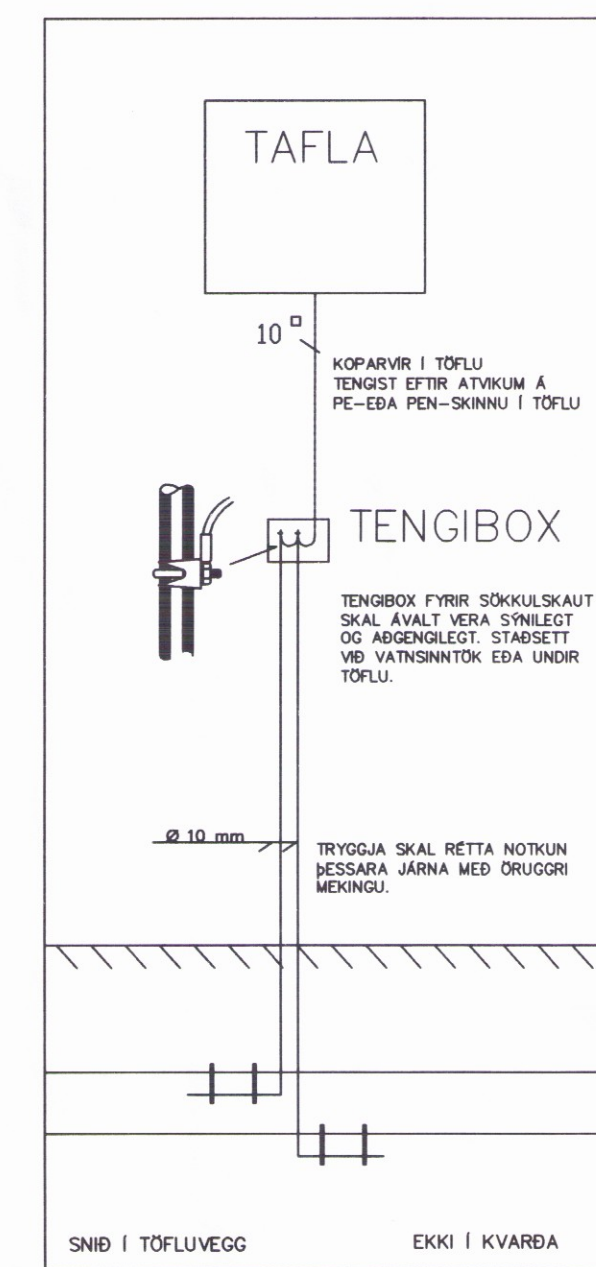


DÆMIGERÐUR FRÁGANGUR SÖKKULVEGGJA

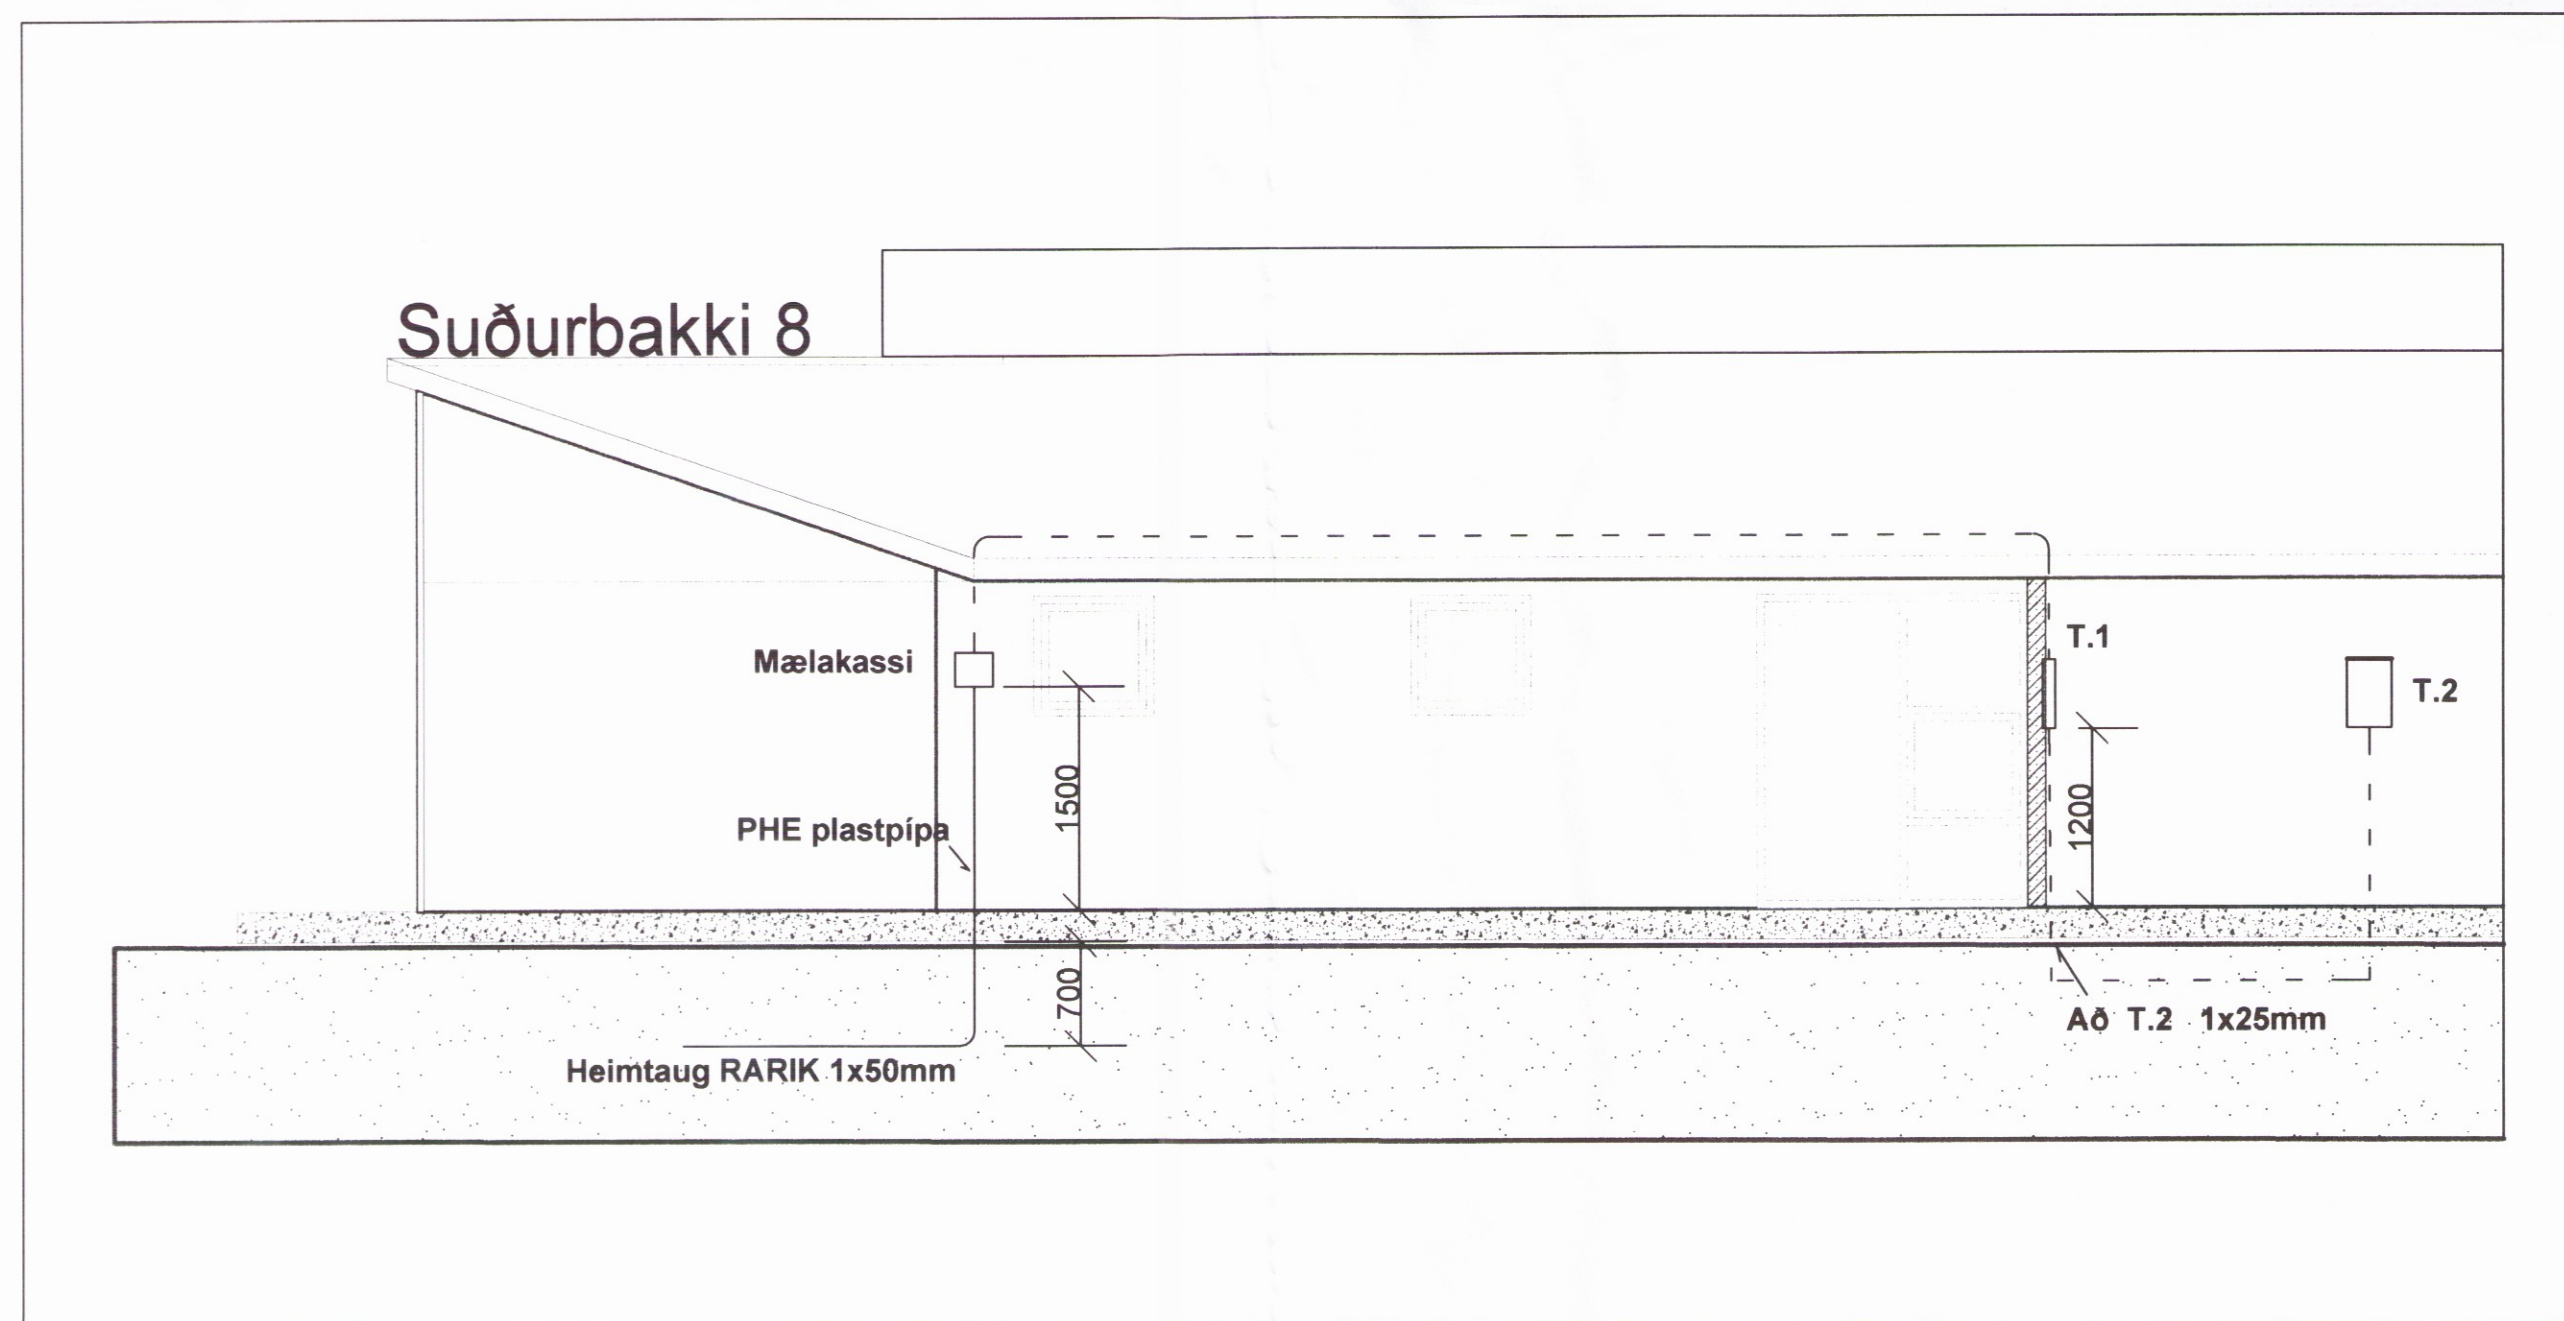

DÆMIGERÐUR FRÁGANGUR STEYPUDEINA

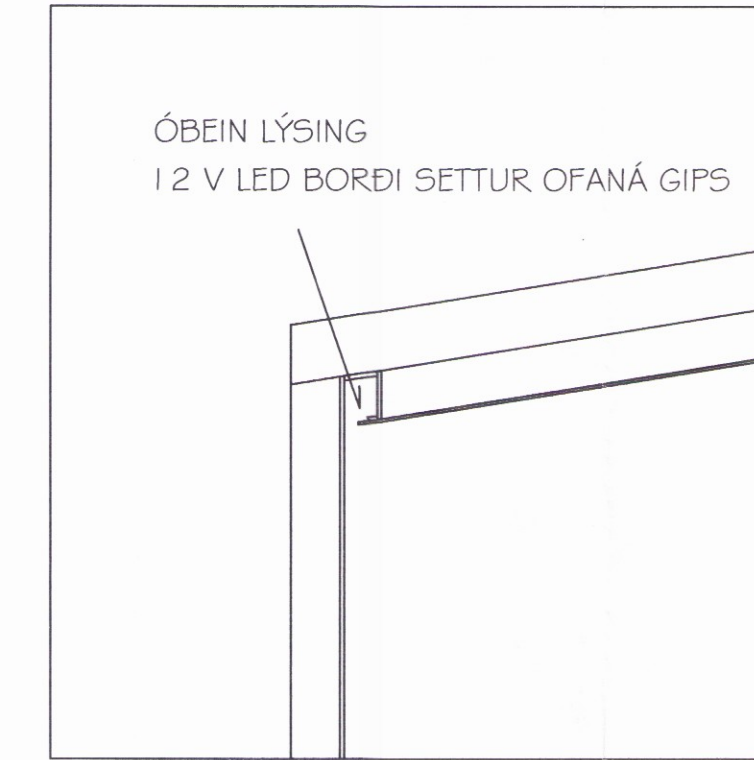

DÆMIGERÐUR FRÁGANGUR Í TÖFLUVEGG

**SKÝRINGAR LÁGSPENNA**

	TENGILL
	ROFI
	SAMROFI
	KROSSROFI
	ÞRÝSTIROFI
	TENGIDÓS
	LOFTADÓS
	VEGGLJÓS
	LOFTADÓS
	SPENNIR
	INNFELT LED

**SKÝRINGAR SMÁSPENNA**

	FJARSKIPTATENGILL
	HITANEMI

ALMENNAR SKÝRINGAR:

ÖLL MÁL ERU FRÁ FULLFRÁGENGNU GÓLFI OG Í MIÐJA DÓS EÐA ÚR MIÐRI DÓS  
 Í MIÐJA DÓS EÐA Í FULLFRÁGENGINN VEGG.  
 ÞAR SEM PÍPUR ERU LAGÐAR HLIÐ VIÐ HLIÐ Í LOFTUM EÐA VEGGJUM SKAL HAFNA  
 MINNST 3cm BIL MILLI RÖRA, ÞANNIG AÐ STEYPA GETI AÐVELDLEGA RUNNID NIÐUR Á MILLI.  
 ÖLL TÁKN ERU TÁKNRÆN OG BER AÐ SAMRÆMA LAGNIR AÐ TÆKJUM EFTIR AÐSTÆÐUM Á STAÐNUM OG EFTIR SÉRTEIKNINGUM.

LÁGSPENNA:

ALLAR PÍPUR ERU Ø 16mm OG VÍR 3x1,5mm<sup>2</sup>  
 HÆÐIR ROFA FRÁ FULLFRÁGENGNU GÓLFI 110cm.  
 HÆÐIR TENGLA FRÁ FULLFRÁGENGNU GÓLFI 20cm.  
 HÆÐIR VGGDÓSA FRÁ FULLFRÁGENGNU GÓLFI 180cm.  
 NEMA ANNARS SÉ GÉTID.  
 MÁLSTRAUMUR ROFA SKAL VERA 16A.  
 MÁLSTRAUMUR TENGLA SKAL VERA 16A.

**Suðurbakki 8**

ÁSGARÐSLANDI Í GRÍMSNES- OG GRAFNINGSHREPPI

801 Selfoss



Hannað: AGK/KÓJ Yfirfarið: KÓJ

Teiknað: AGK Samþykkt: KÓJ

Hönnuður *Ólafur Þórunn*

**Skýringar**

Dags. 26.02.2016 Blað 4 af 5 Kvarði

Verknr. 10102016 Blaðast. A-1 1:50

Aðalhönnuður **R3**