

ALMENNT:

ÖLL VINNA SKAL VERA Í SAMRÆMI VÍÐ TEIKNINGAR ÞESSAR. KRÖFUR BYGGINGARREGLUGERÐAR OG VÍÐEIGANDI STAÐLA.

TRYGGJA SKAL STÖÐUGLEIKA MANNVIRKJA Á ÖLLUM STIGUM VERKSINS MÍÐ TÍMABUNDNUM STÍFINGUM, FESTINGUM EÐA ÁNNAN VÍÐURKENNDAN HÁTT.

ÖLL MÁL ERU Í mm.
 ÁLAGSFORSENDUR KOMA FRAM Á TEIKNINGU B01 ÁSAMT SKÝRINGUM ER VARÐA STEYPT VIRKI.

BURÐARVIÐIR:

LÍMTRÉ SKAL VERA AF STYRKLEIKAFLOKI GL28 SAMKV. EN 1194:1999 TÍMBUR Í SPERRUM OG BITUM SKAL ALLT STANDAÐ KRÖFUR SEM GERÐAR ERU TÍL TÍMBURS AF STYRKLEIKAFLOKKI C18 EÐA C22 SAMKVÆMT EN 338:1995.


ALLIR NAGLAR OG FESTIÐJARN SKULU VERA HEITGALVANHJÓÐ EÐA ÚR RYÐFRÍU STÁLI. BOLTAR SKULU VERA AF GÆÐAFLOKKI 8.8. HEITGALVANHJÓÐADIR.

BURÐARVEGGI ÚR TÍMBRI SKAL REISA ÚR C18 45/145. FÓTRÉIM SKAL VERA A-GAGNVARIN. MILLI TÍMBURS OG STEINS KOMI ALLS STAÐAR TJÓRUPAPPI Á MILLI. VEGGI SKAL KLÆÐA MÍÐ 9 mm FJURUGRENI KRÖSSVÍÐ, ÞÉTTNEGLA OG LÍMA MÍÐ VATNSHELDU LÍMI.


ÞAKKLÆÐNING:
 ÞAK KLÆTT MÍÐ BORDAKLÆÐNINGU 25/150. NEGLIST 3x2.8/75 Í HVERJA SPERRU. ÞAKKLÆÐNING NÁI EKKI HEIL YFIR BRUNAHÓLFANDI VEGGI.

BRUNAHÓLFANDI VEGGIR:
 HÆÐ VEGGJA Á TEIKNINGU MÍÐAST VÍÐ NEDRI BRUN ÞAKKLÆÐNINGAR. OFAN Á VEGGI KOMI 25mm ÞYKK STEINULLAREINANGRUN.


STYRKLEIKAFLOKKUR STEYPU SKAL VERA C30. LOFTINIHALD 5-7%. VÍÐ HLUTFALL <0,55

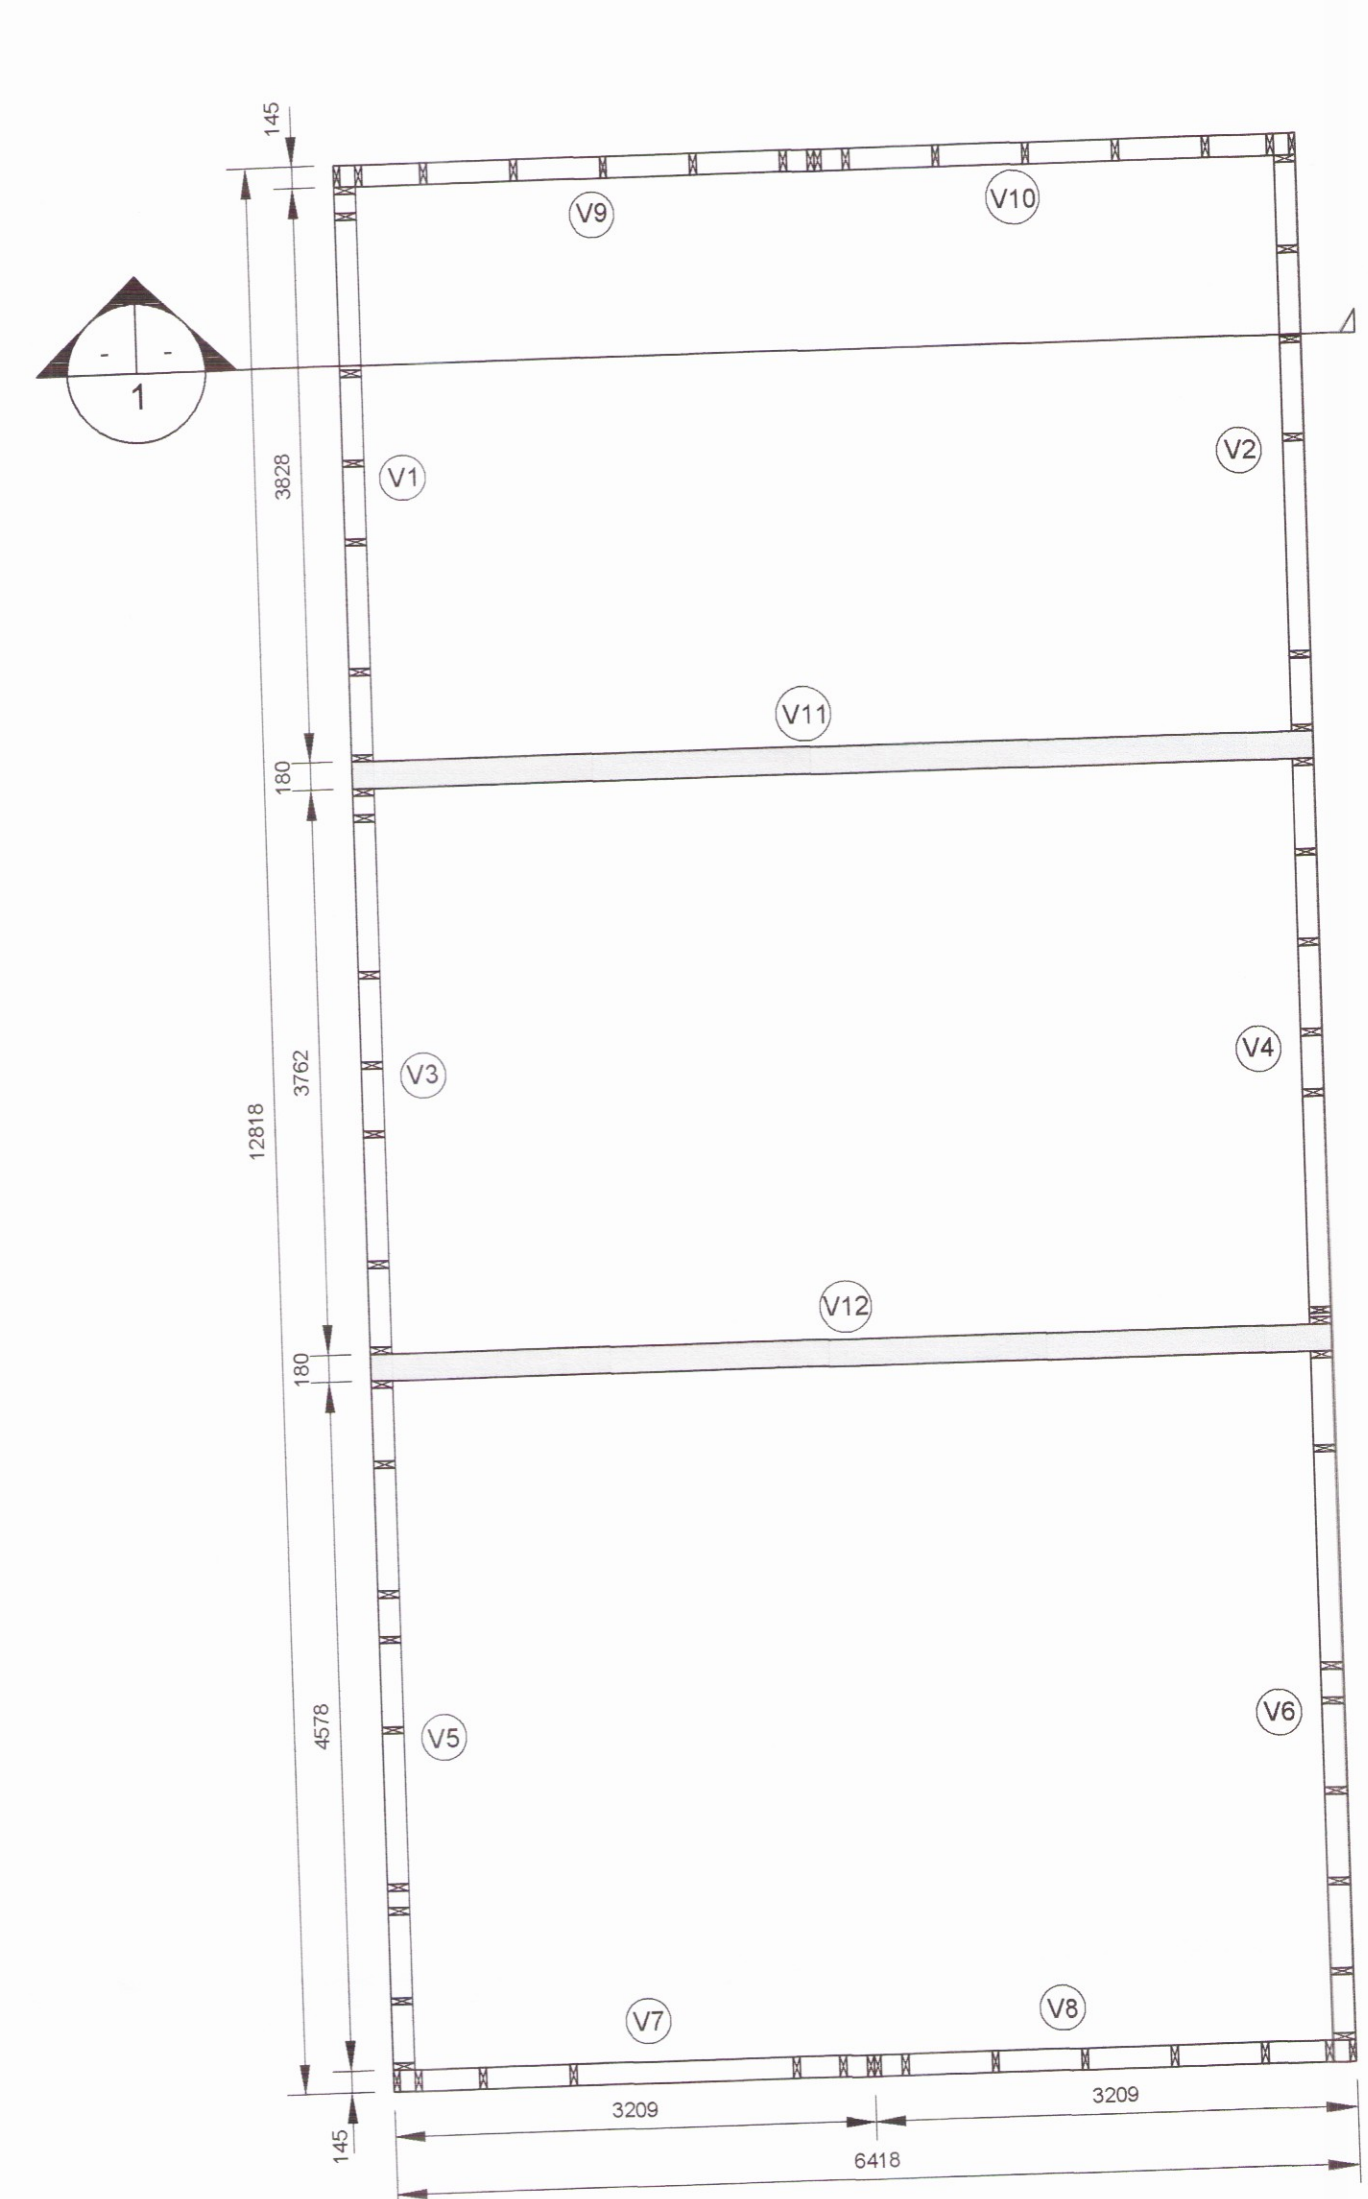

GRUNNMYND VEGGIR
 MKV. 1:50

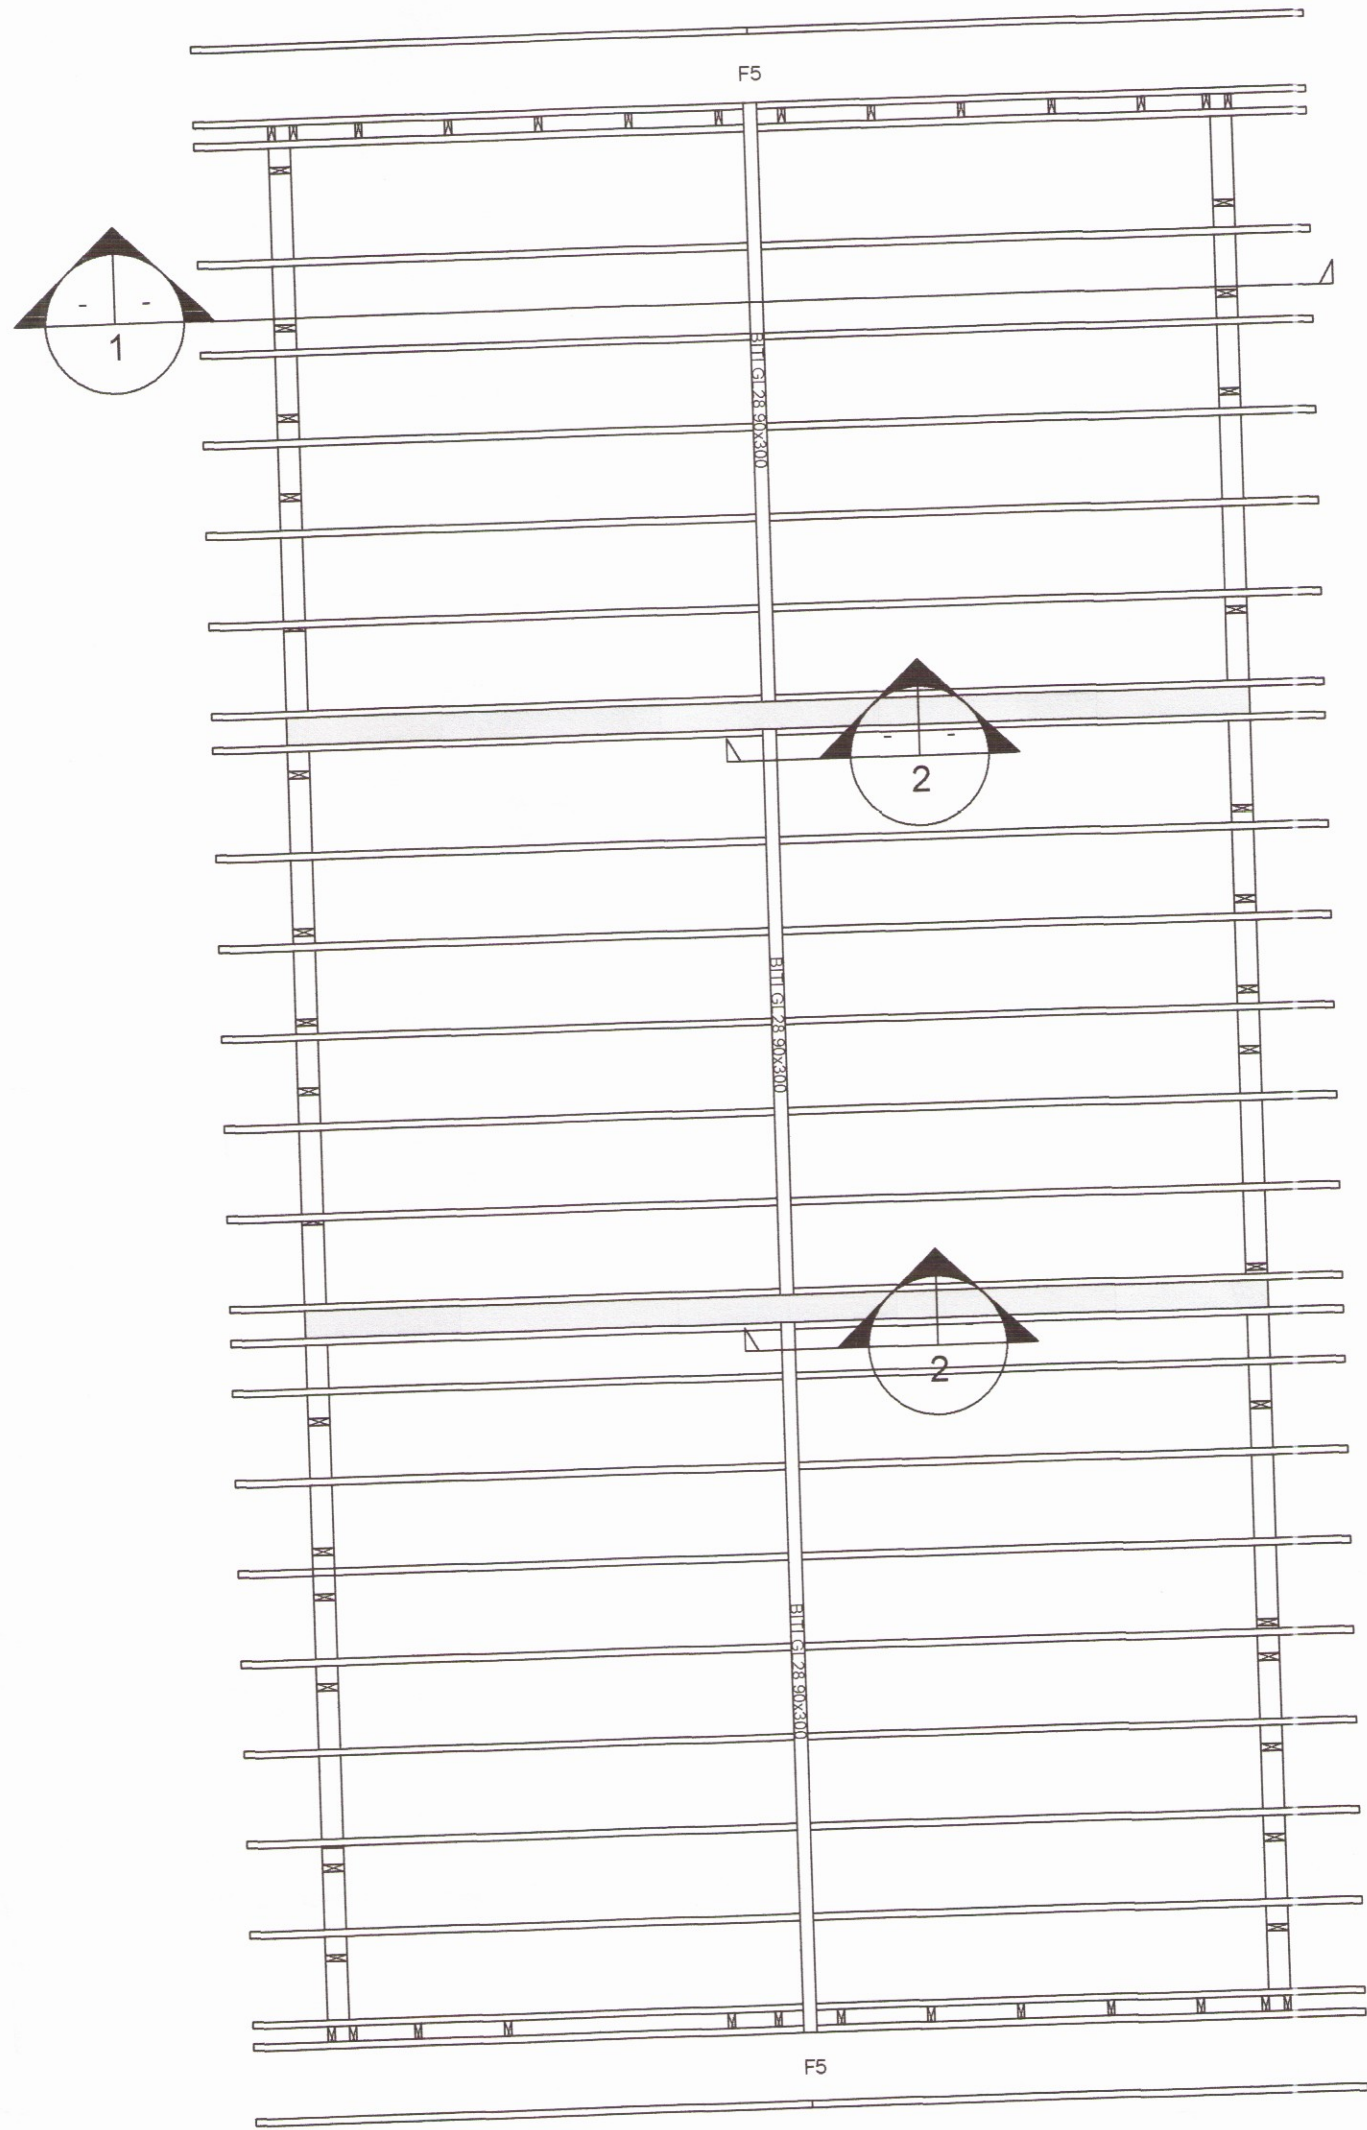


GRUNNMYND ÞAKVIRKI
 MKV. 1:50

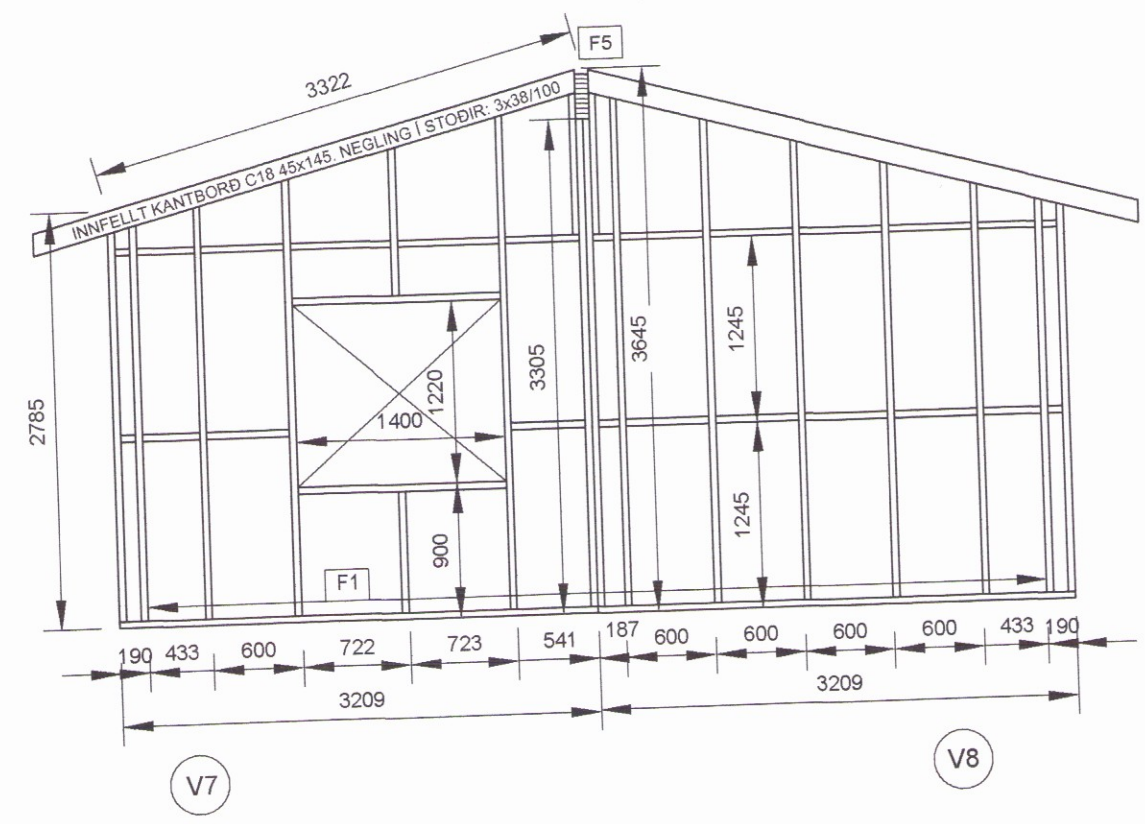

V7


V8

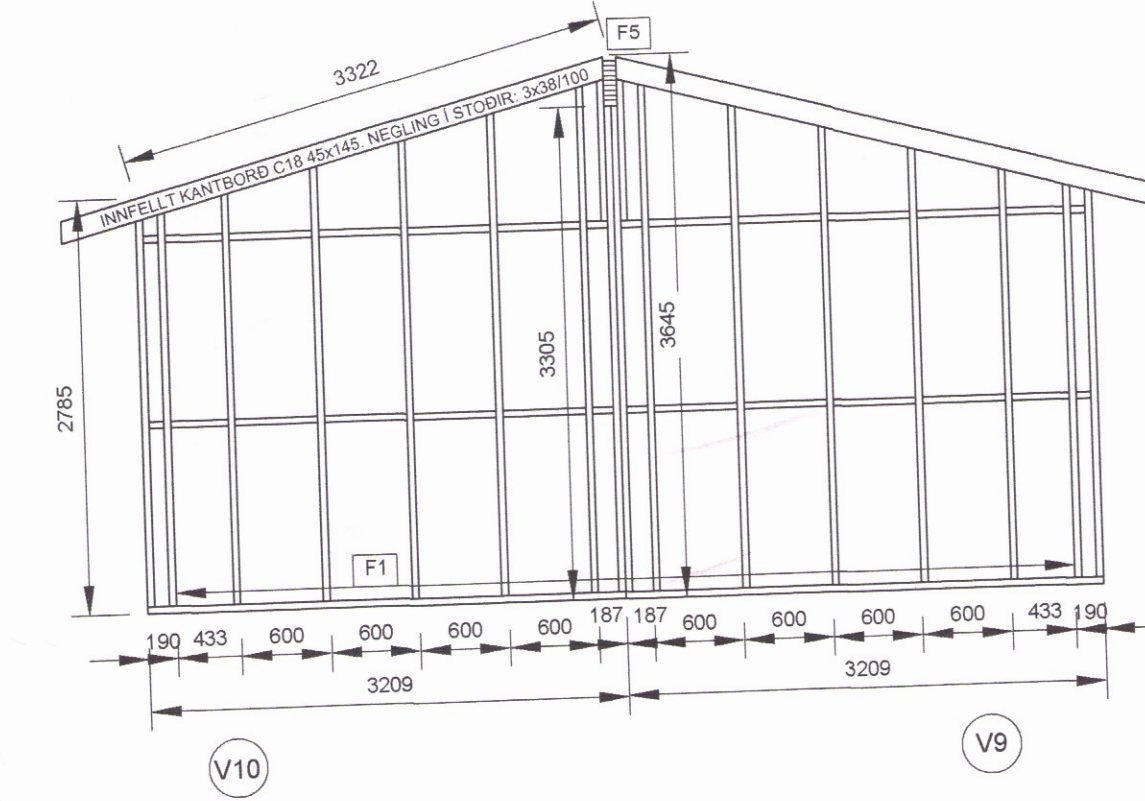


V10

V9

ÁSYND VEGGJAGRINDA
 MKV. 1:50

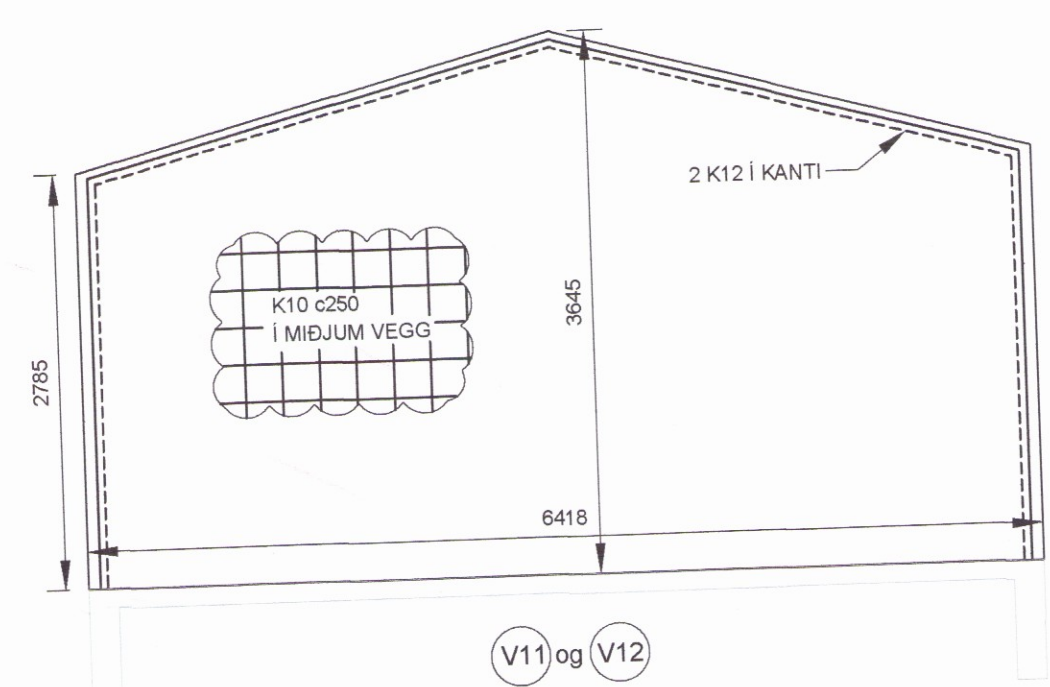


ÁSYND STEYPTRA VEGGJA
 MKV. 1:50

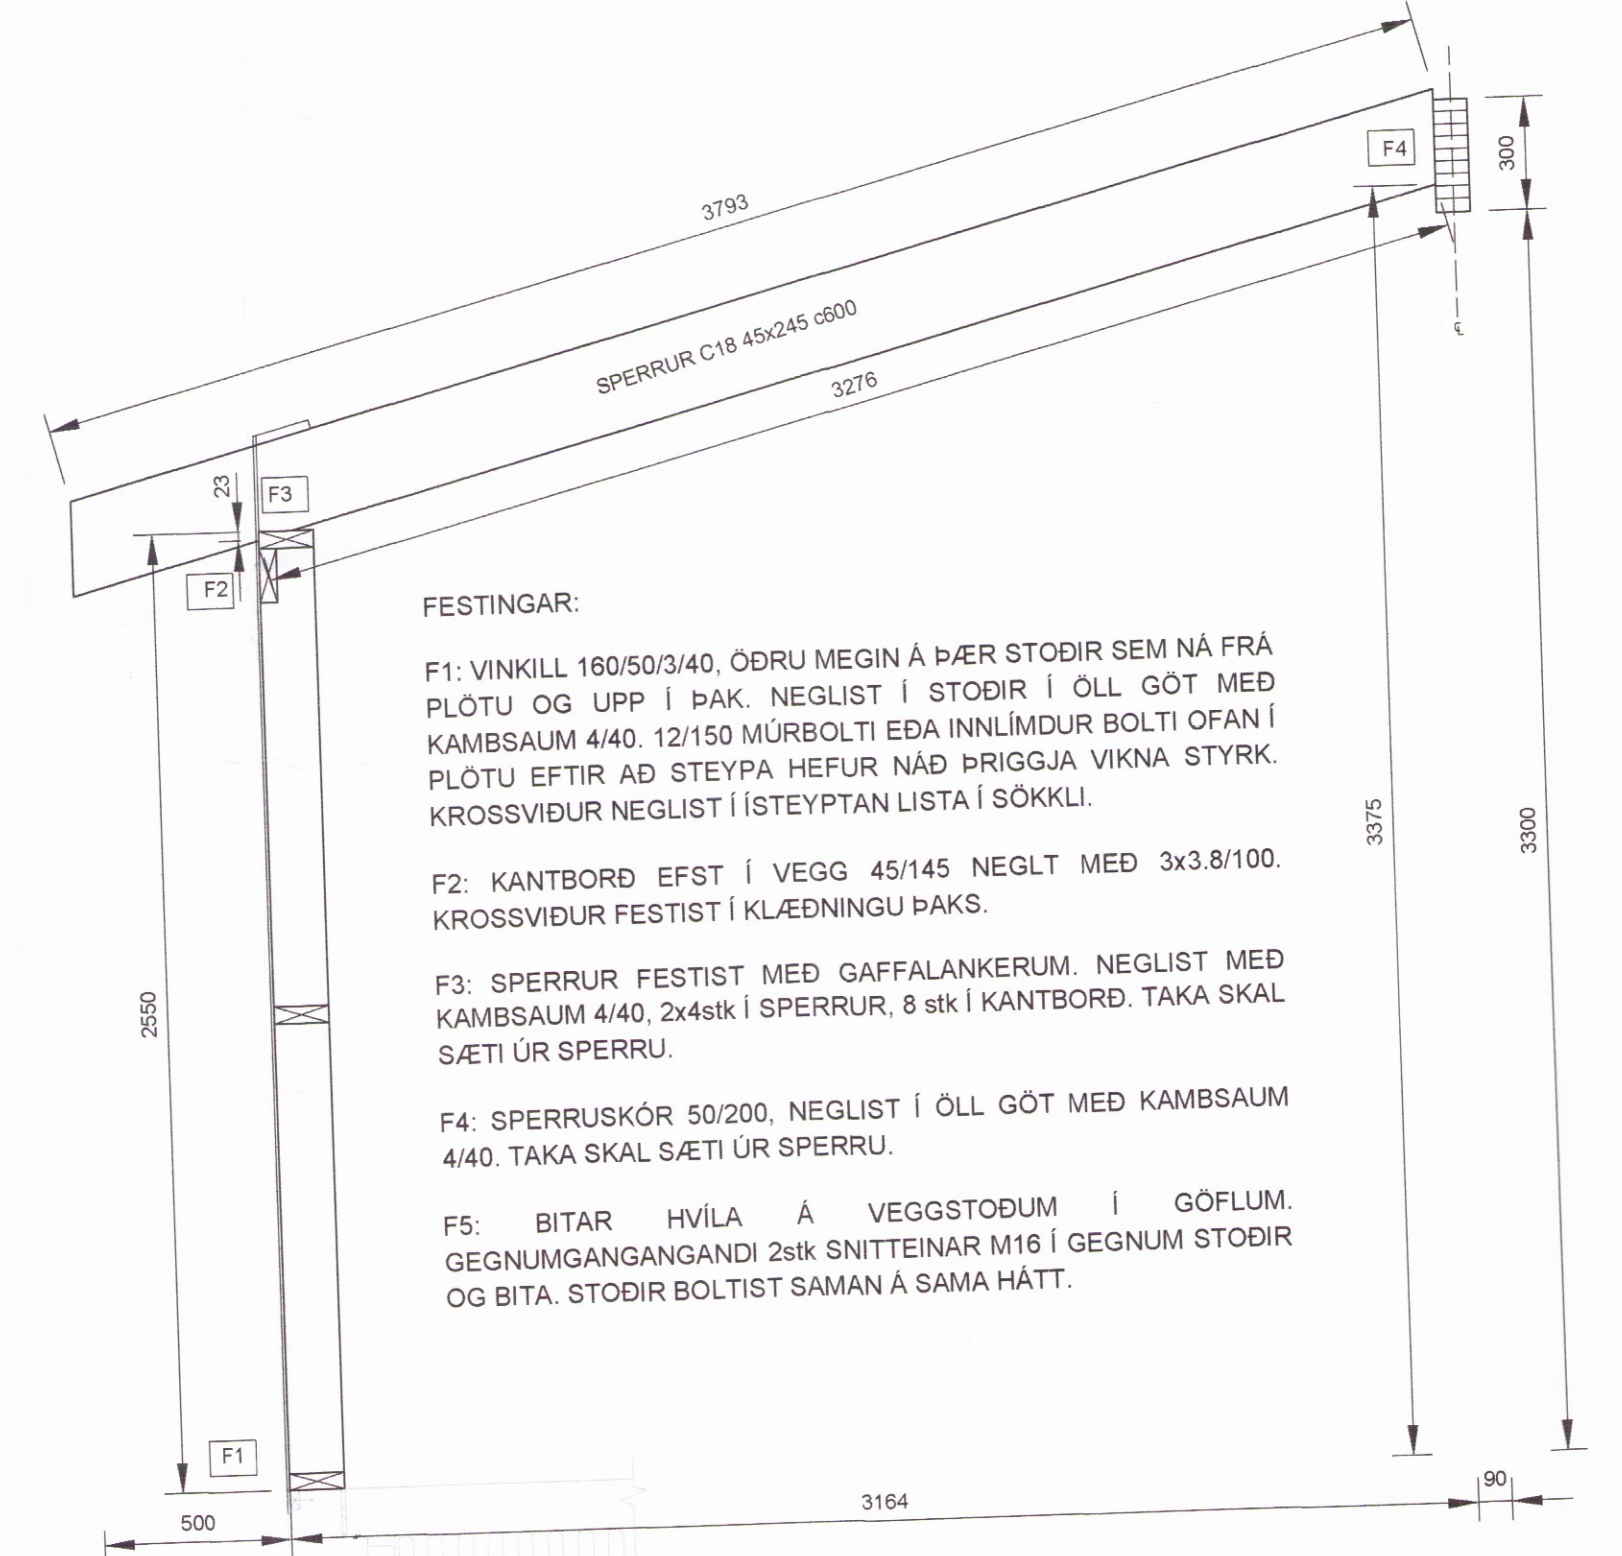

SNÍÐ 1
 MKV. 1:20


FESTINGAR:

- F1: VINKILL 160/50/3/40, ÖÐRU MEGIN Á ÞÆR STÖÐIR SEM NÁ FRÁ PLÖTU OG UPP Í ÞAK. NEGLIST Í STÖÐIR Í ÖLL GÖT MÍÐ KAMBSAUM 4/40. 12/150 MÚRBOLTI EÐA INNLÍMDUR BOLTI OFAN Í PLÖTU EFTIR AD STEYPA HEFUR NÁÐ ÞRÍGGJA VÍKNA STYRK. KRÖSSVÍÐUR NEGLIST Í ÍSTEYPTAN LISTA Í SÖKKLI.
- F2: KANTBÖRD EFAST Í VEGG 45/145 NEGLT MÍÐ 3x3.8/100. KRÖSSVÍÐUR FESTIST Í KLÆÐNINGU ÞAKS.
- F3: SPERRUR FESTIST MÍÐ GAFFALANKERUM. NEGLIST MÍÐ KAMBSAUM 4/40, 2x4stk Í SPERRUR, 8 stk Í KANTBÖRD. TAKA SKAL SÆTI ÚR SPERRU.
- F4: SPERRUSKÖR 50/200, NEGLIST Í ÖLL GÖT MÍÐ KAMBSAUM 4/40. TAKA SKAL SÆTI ÚR SPERRU.
- F5: BITAR HVILA Á VEGGSTÖÐUM Í GÖFLUM. GEGNUMGANGANGANDI 2stk SNITTEINAR M16 Í GEGNUM STÖÐIR OG BITA. STÖÐIR BOLTIST SAMAN Í SAMA HÁTT.

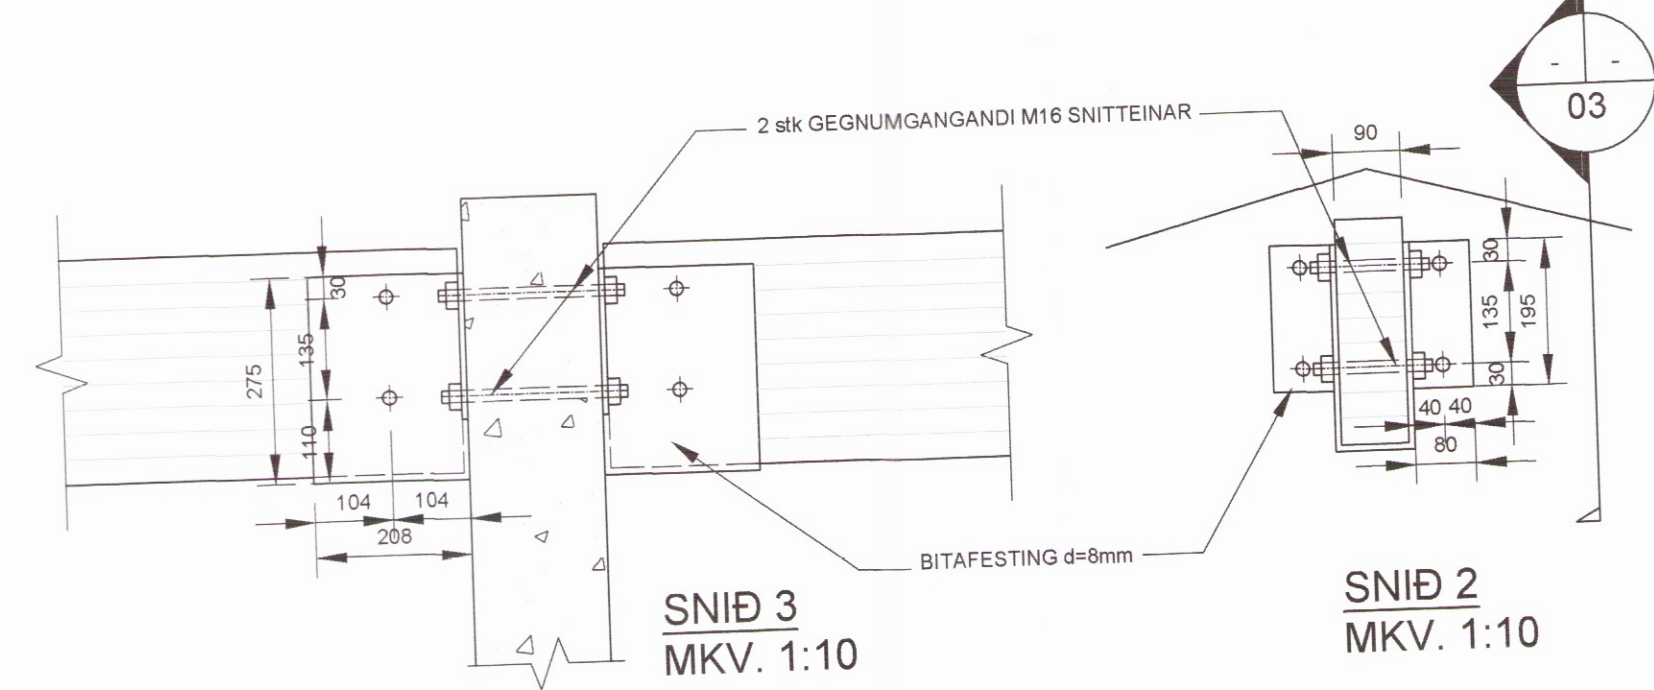


SNÍÐ 3
 MKV. 1:10

SNÍÐ 2
 MKV. 1:10

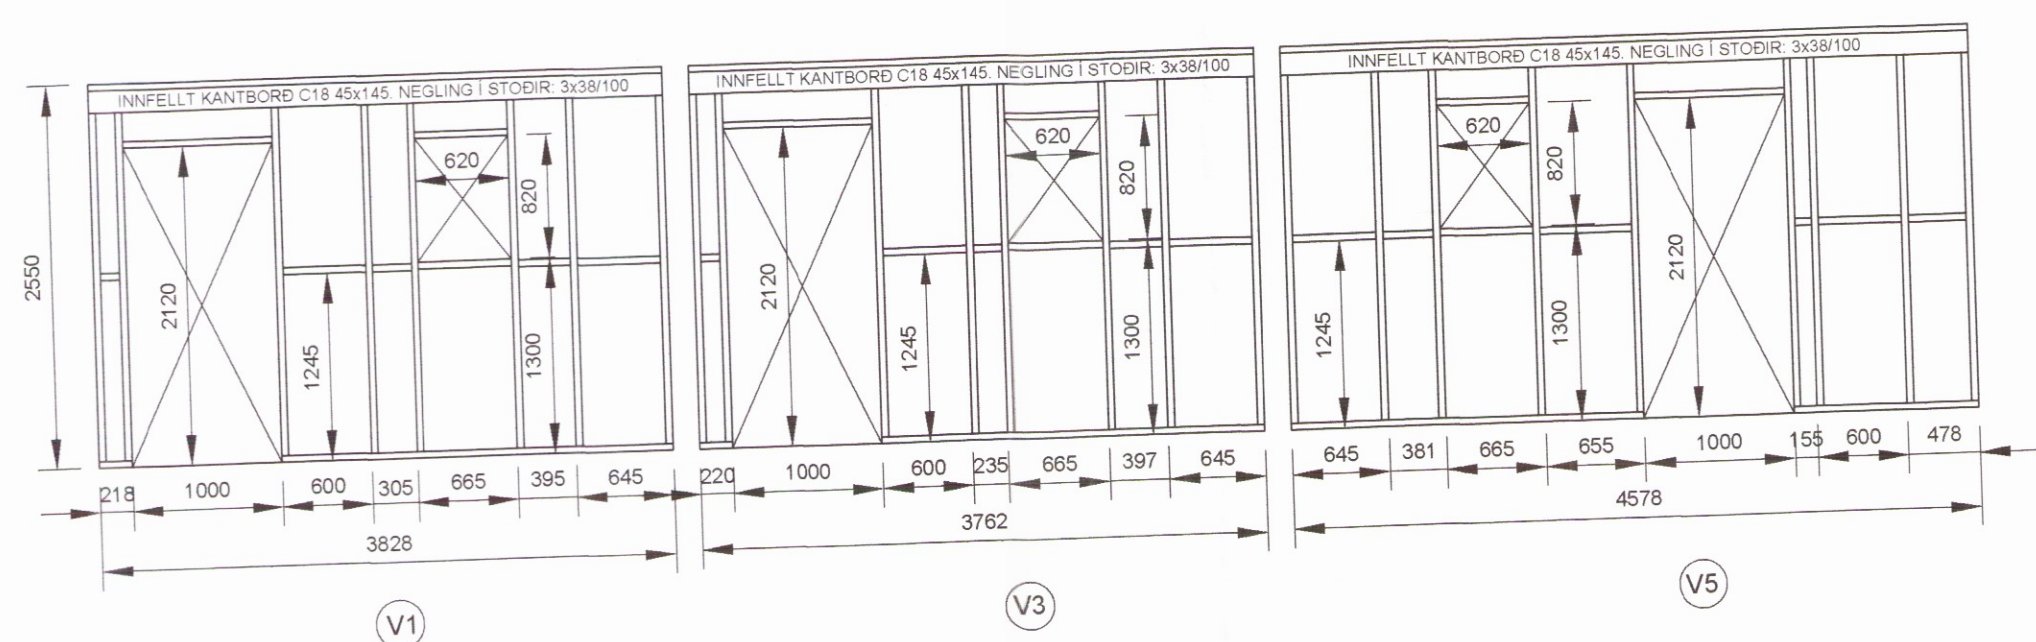

ÁSYND VEGGJAGRINDA
 MKV. 1:50

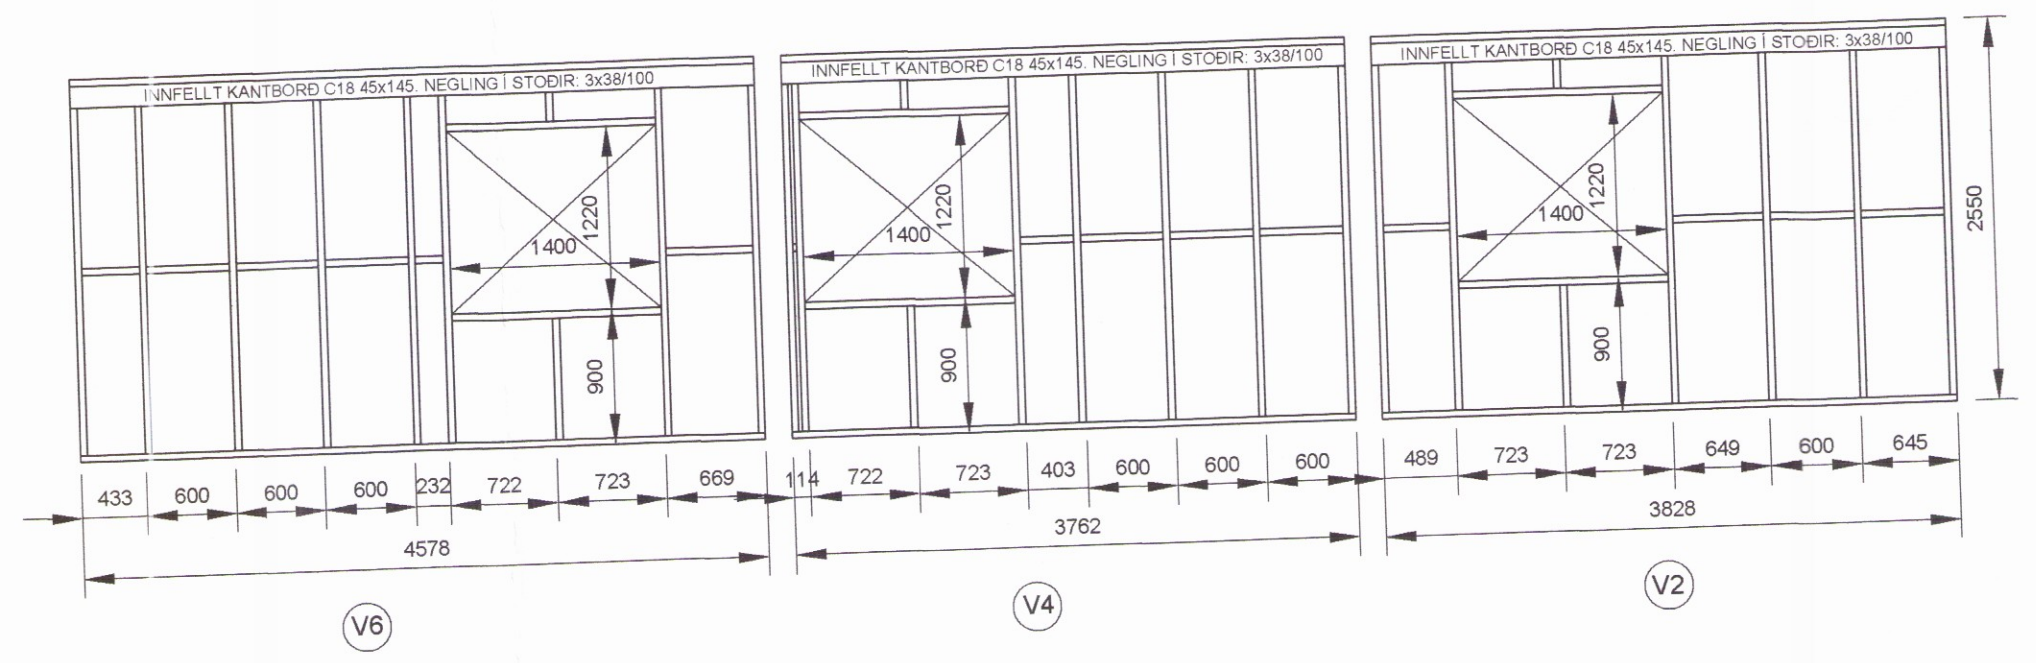

V6

V4

V2

HÖNNUÐUR *Sigrún U. Sig. 290772-4279*

HÖNNUNARSTJÓRI

LANGHOLT 2 FLÓAHREPPI - FRÍSTUNDAHÚS
 SIGURÐUR UNNAR SIGURÐSSON 290772-4279 VERKFRÆÐINGUR

BURÐARVIRKI: VEGGIR OG ÞAKVIRKI
 GRUNNMYND, SÉRMYNDIR

HANNAB/TEIKNAB: SUS DAGS: 20. 1. 2017 MKV: 1:50/1:20/1:10 Á A1 TEIKN. NR: B02