


Skipulags- og byggingarfulltrúi Uppsveita bs.  
 Yfirfarið  
 06. feb. 2017  
*Paul Pálsson*  
 Byggingarfulltrúi

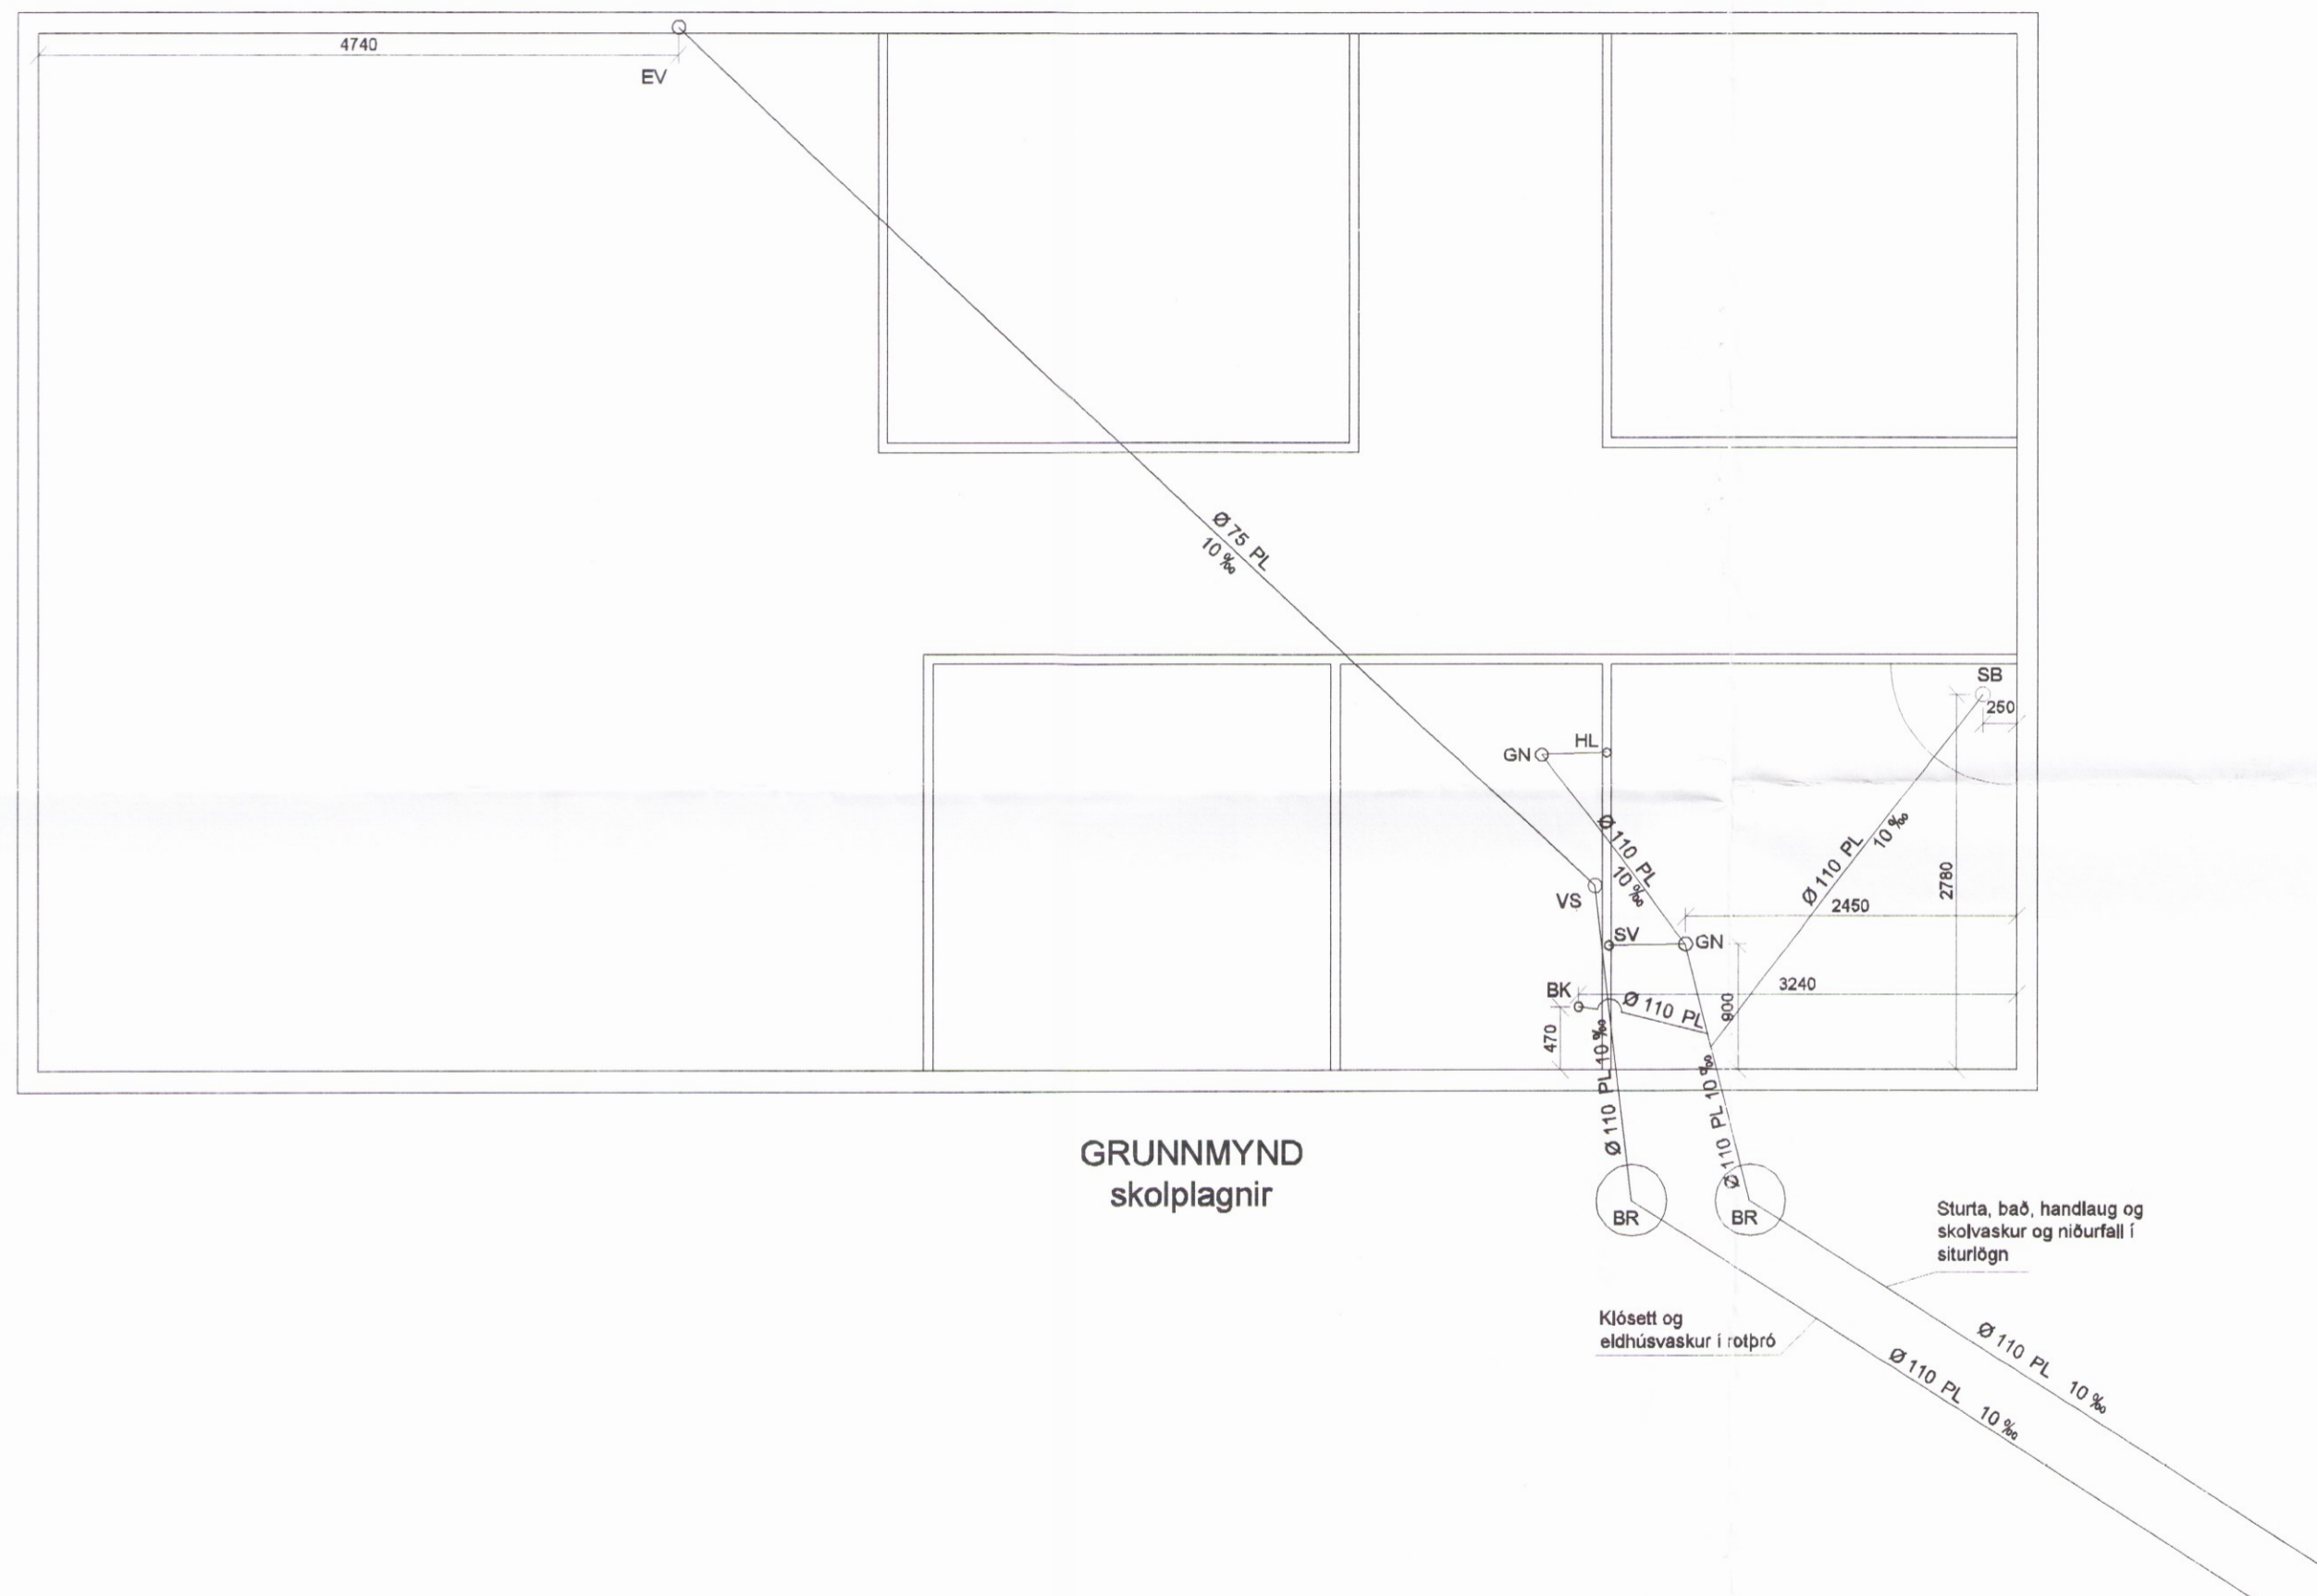

GRUNNMYND  
 skoplagnir

Stekkatún 1, Bláskógabyggð  
 Landnr 194642, Matshl 3

Skoplagnir í grunni og skýringar

*Paul Pálsson*

Svanlaugur Sveinsson, kt. 250147-3099, Norðurbakki 21, 220 Hafnarfirði, sími 555-4032, svsv@internet.is

Blaðst A2

4

Dagsetn:  
 júlí 2016

Mælikvarði:  
 1 : 50

0653