


Skipulags- og byggingarfulltrúi Uppsveita bs.
 Yfirfarið
 06. feb. 2017
Paul Þemsson
 Byggingarfulltrúi

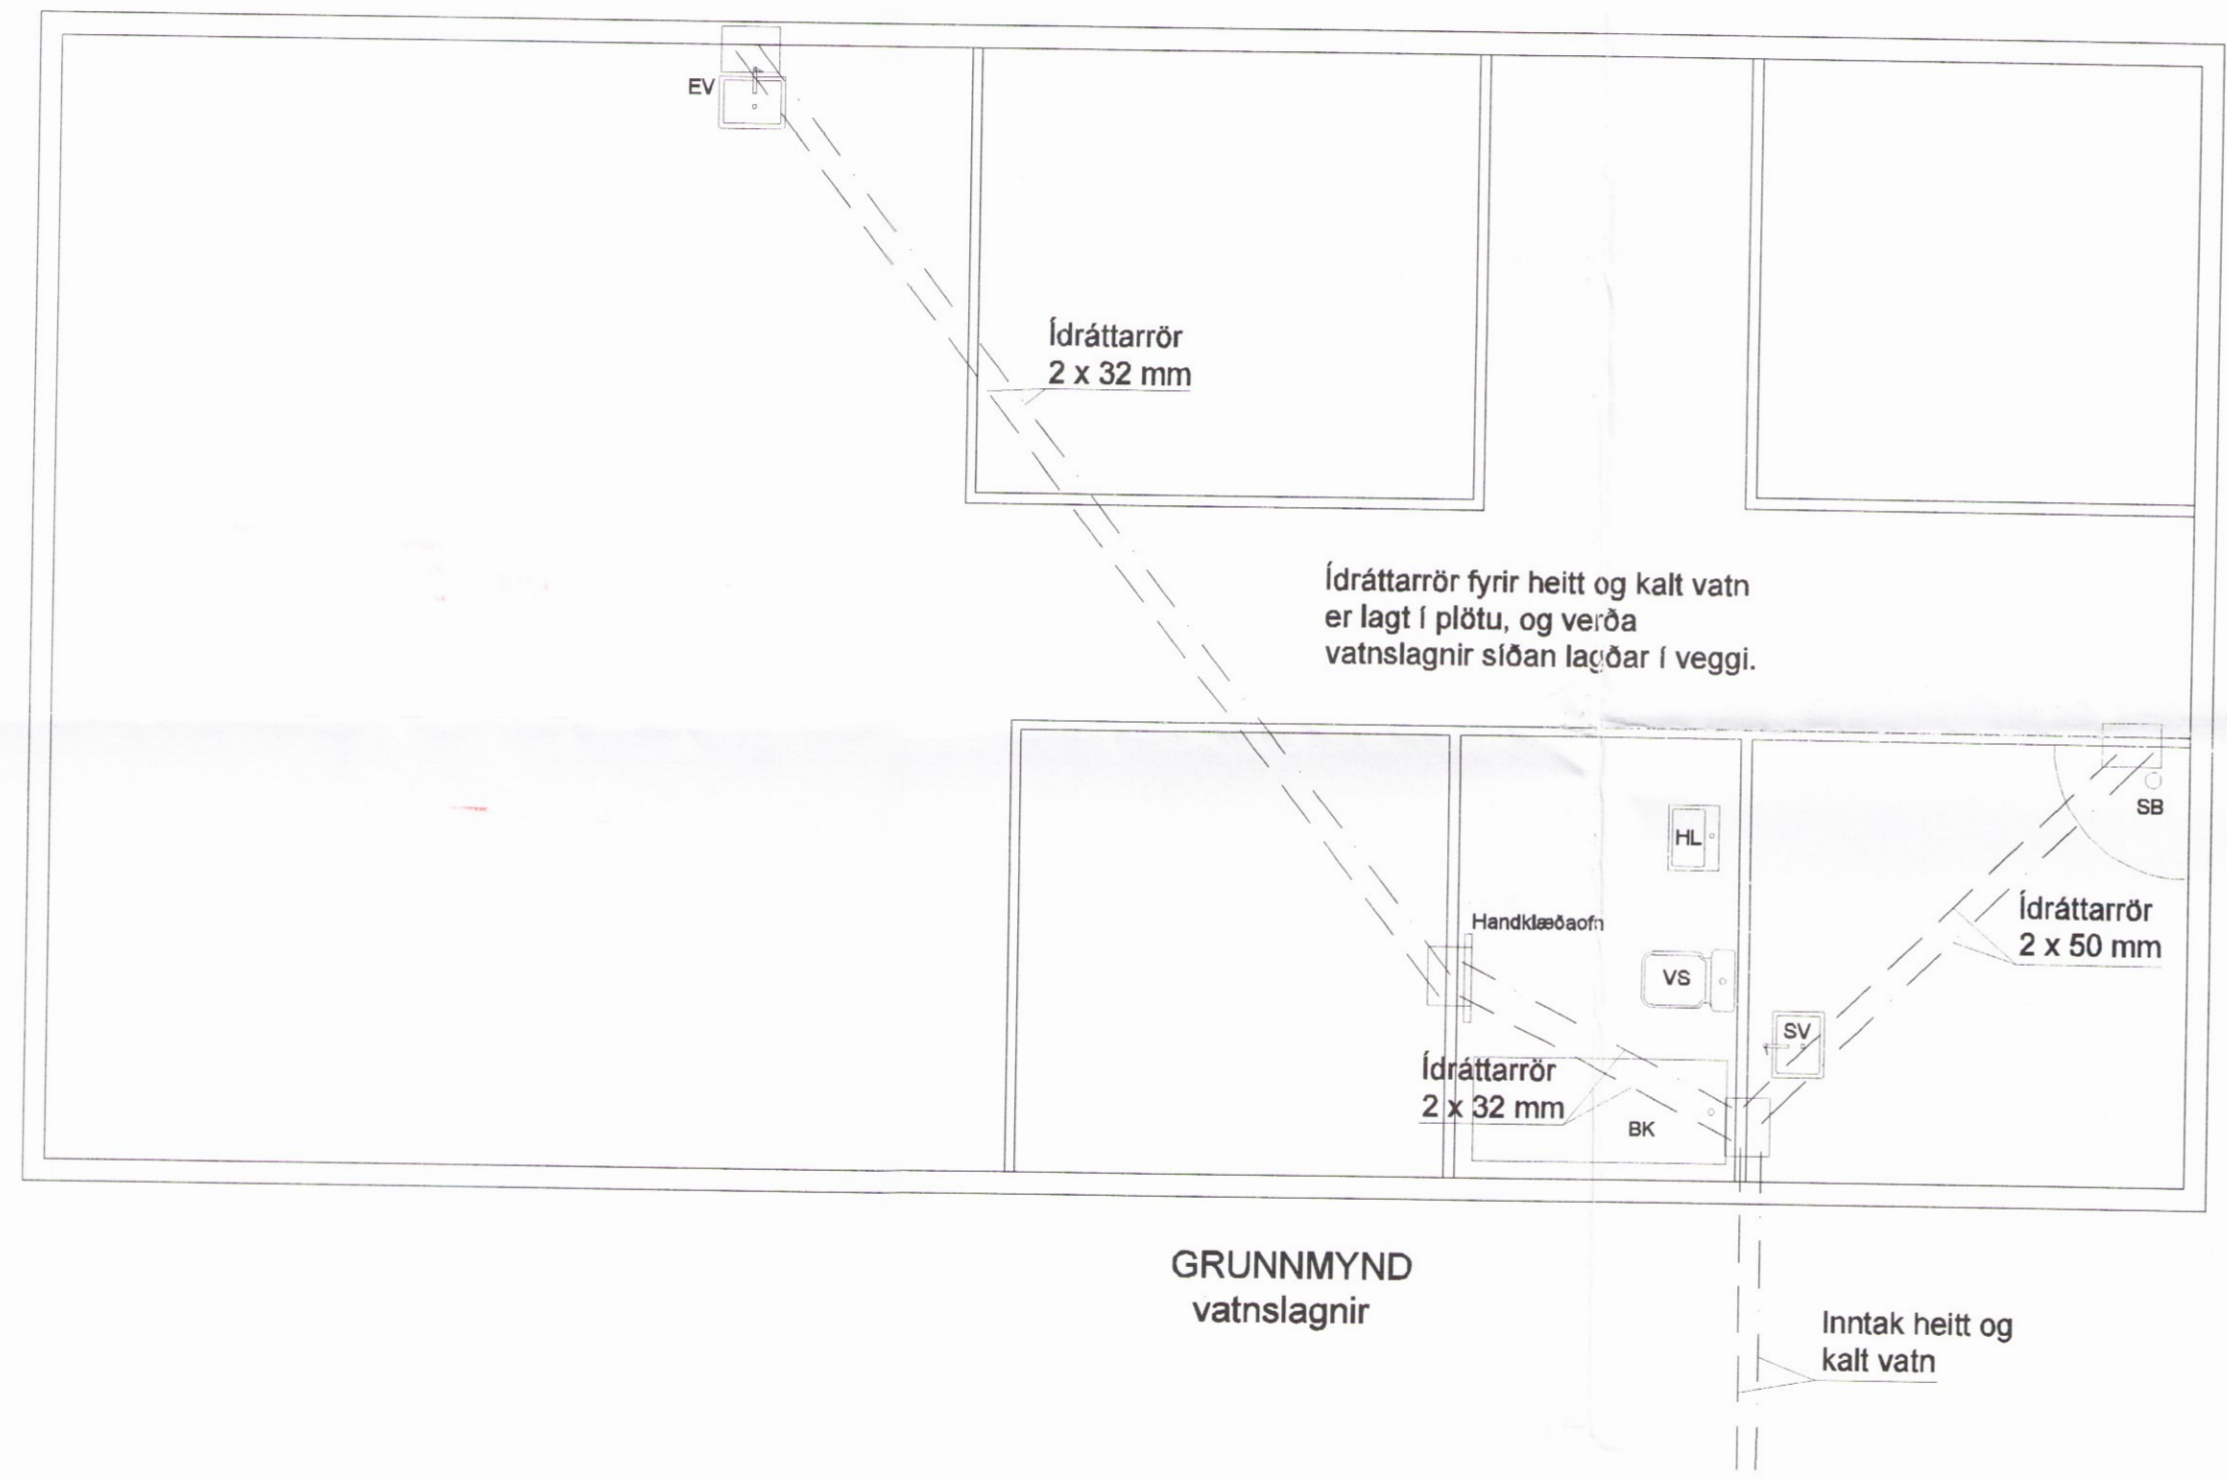

- SKÝRINGAR :
- Heitt vatn — — — — —
 - Kalt vatn — — — — —
 - BR = Brunnur
 - SB = Steypibað
 - VS = Vatnssalerni
 - HL = Handlaug
 - EV = Eldhúsvaskur
 - BK = Baðkar
 - SV = Skolvasku
 - GN = Gegnumstreymisúrfall

Stekkatún 1, Bláskógabyggð Landnr 194642, Matshl 3	Blaðst A2 5
Neytluvatnslagnir í grunni og skýringar	Dagsetn: júl 2016
<i>Paul Þemsson</i>	Mælikvarði: 1 : 50

0654