


Skipulags- og byggingarfulltrúi Uppsvefnab.
Samþykkt
 16 NOV. 2016
[Signature]
 Byggingarfulltrúi

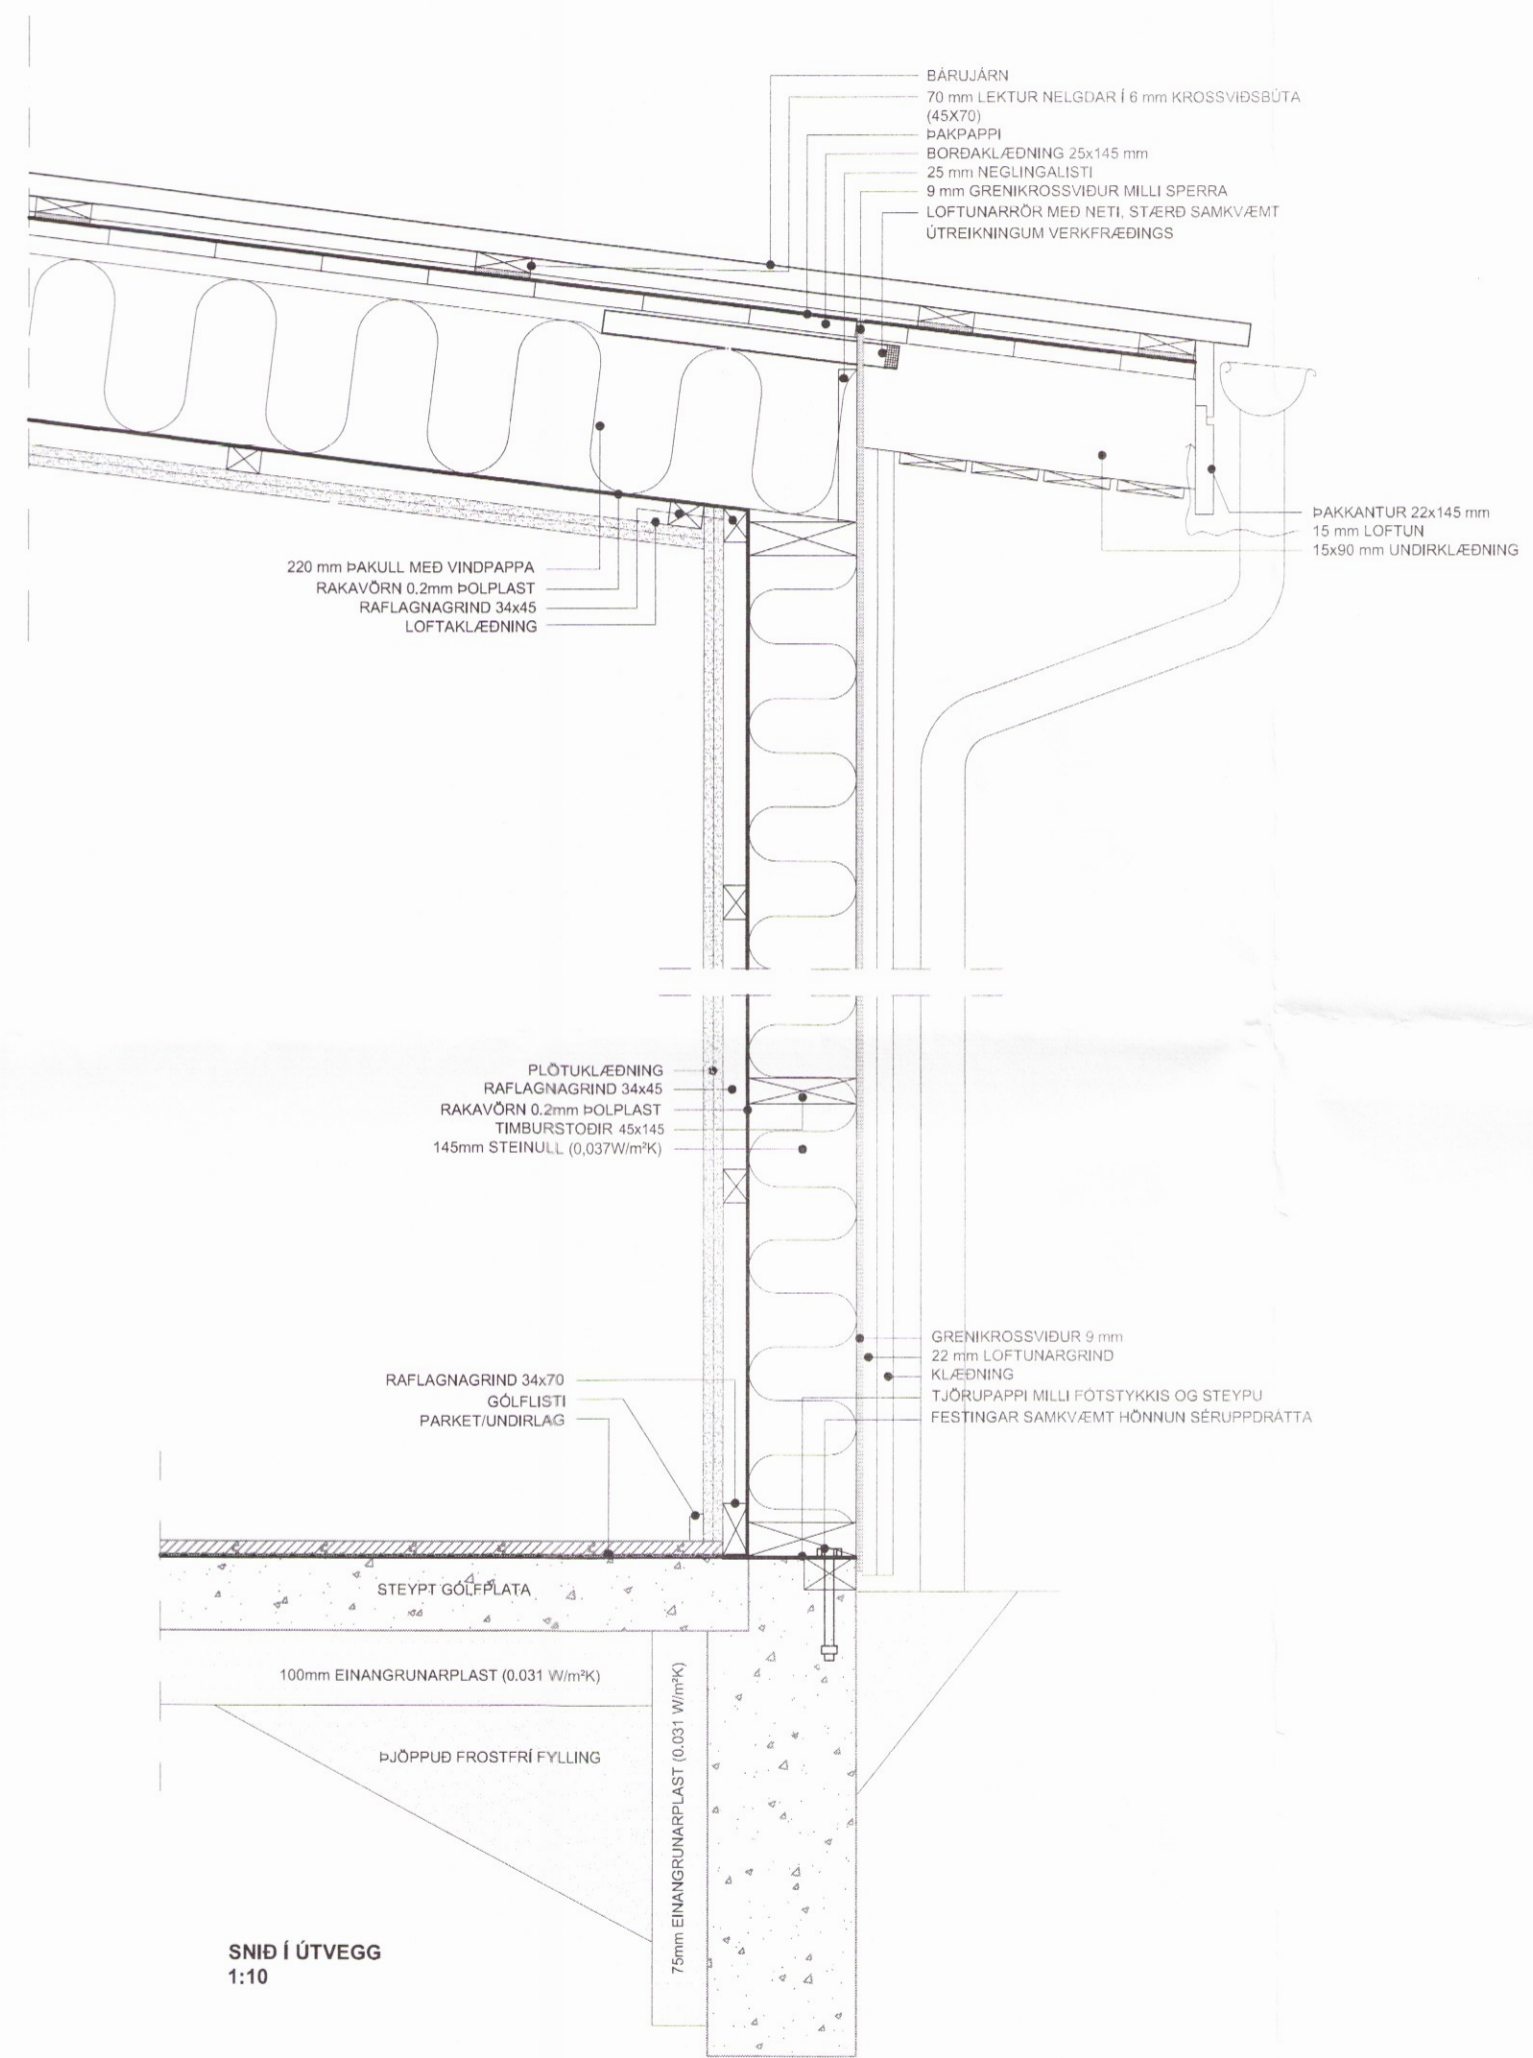

SNID Í ÚTVEGG
 1:10

BR.	DACS.	BREYTING			
TORFASTAÐIR-BLÁSKÓGABYGGÐ EIRÍKSBRAUT_7-MHL_01-02 DEILI ORLOFSHÚS/GESTAÐ					
Hannað:		Teiknað:	Yfirfarid:	Mkv:	Teikning nr.
ÓTB		ÓTB		1:100	102
Samþykkt: Ólafur Tage Bjarnason		Hönnunarstjóri (ef annar en aðalhönnuður):		Kt.: 150482-3489	
Dags:		Nr:	Bladstærð:		
08.11.16		043.16	A2		
EFFORTTEIKNISTOFA.....			Ólafur Tage Bjarnason Byggingafræðingur BSc GAGNHEIDI 70, 800 SELFOS, kt. 150482-3489 Sími: 697 6946, Vefang: www.elfort.is		

0603