



Skipulags- og byggingarfulltrúi Uppsveita bs.
Samþykkt
 16 NOV. 2016
Ólafur Torgeirsson
 Byggingarfulltrúi

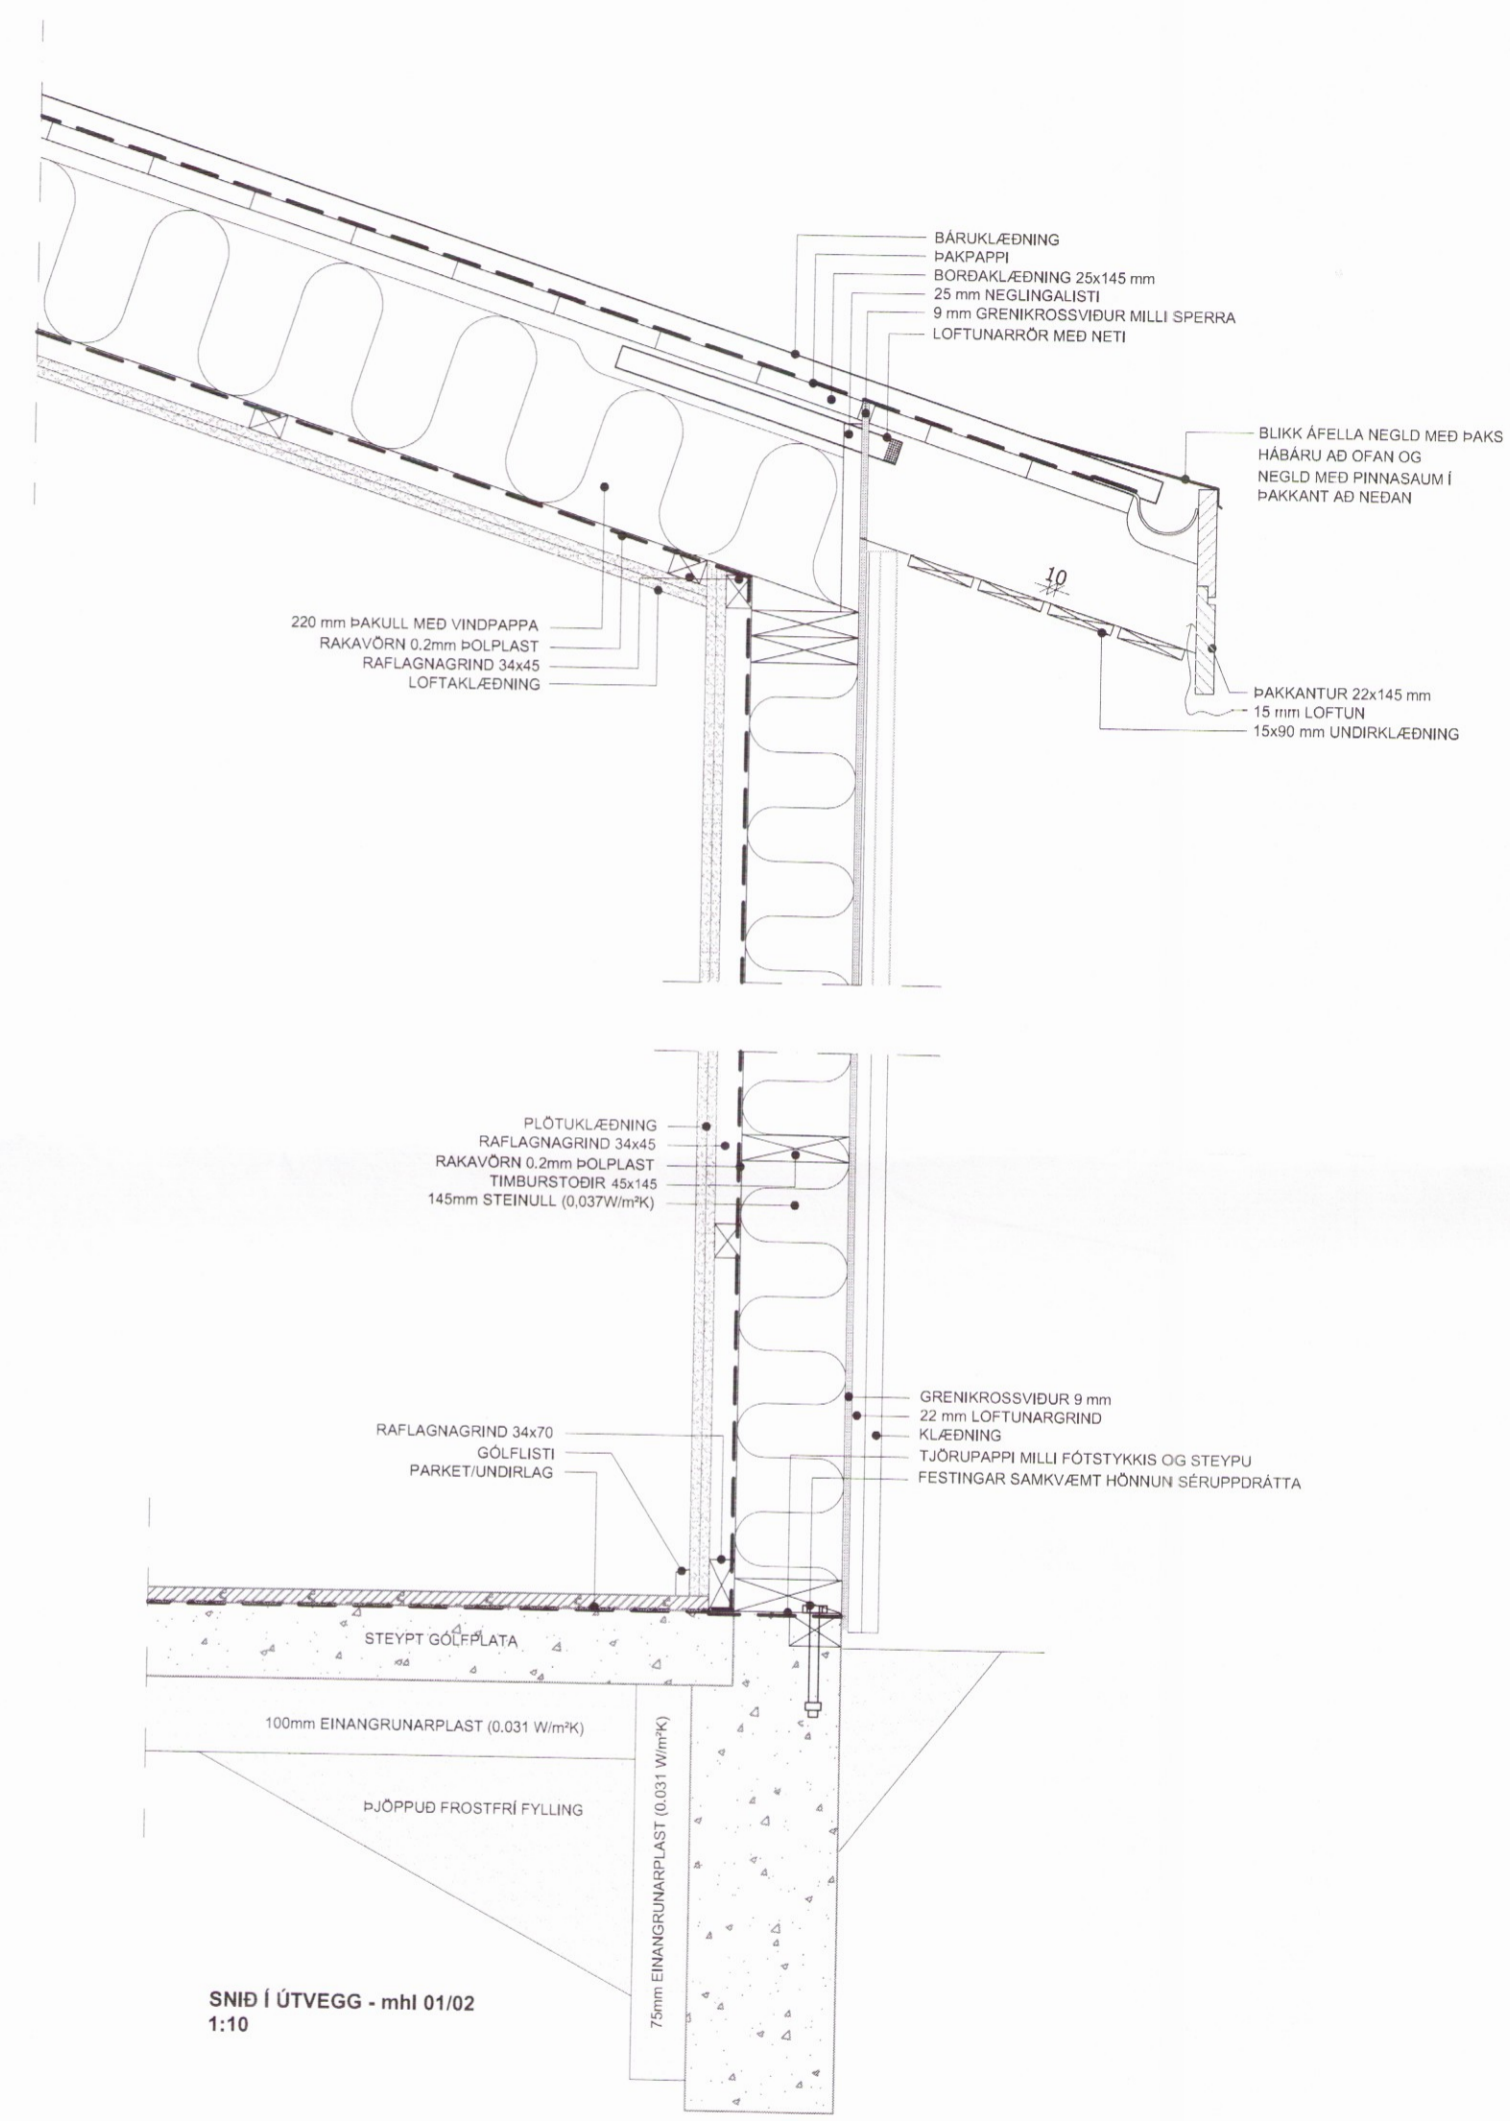

SNID I ÚTVEGG - mhl 01/02
 1:10

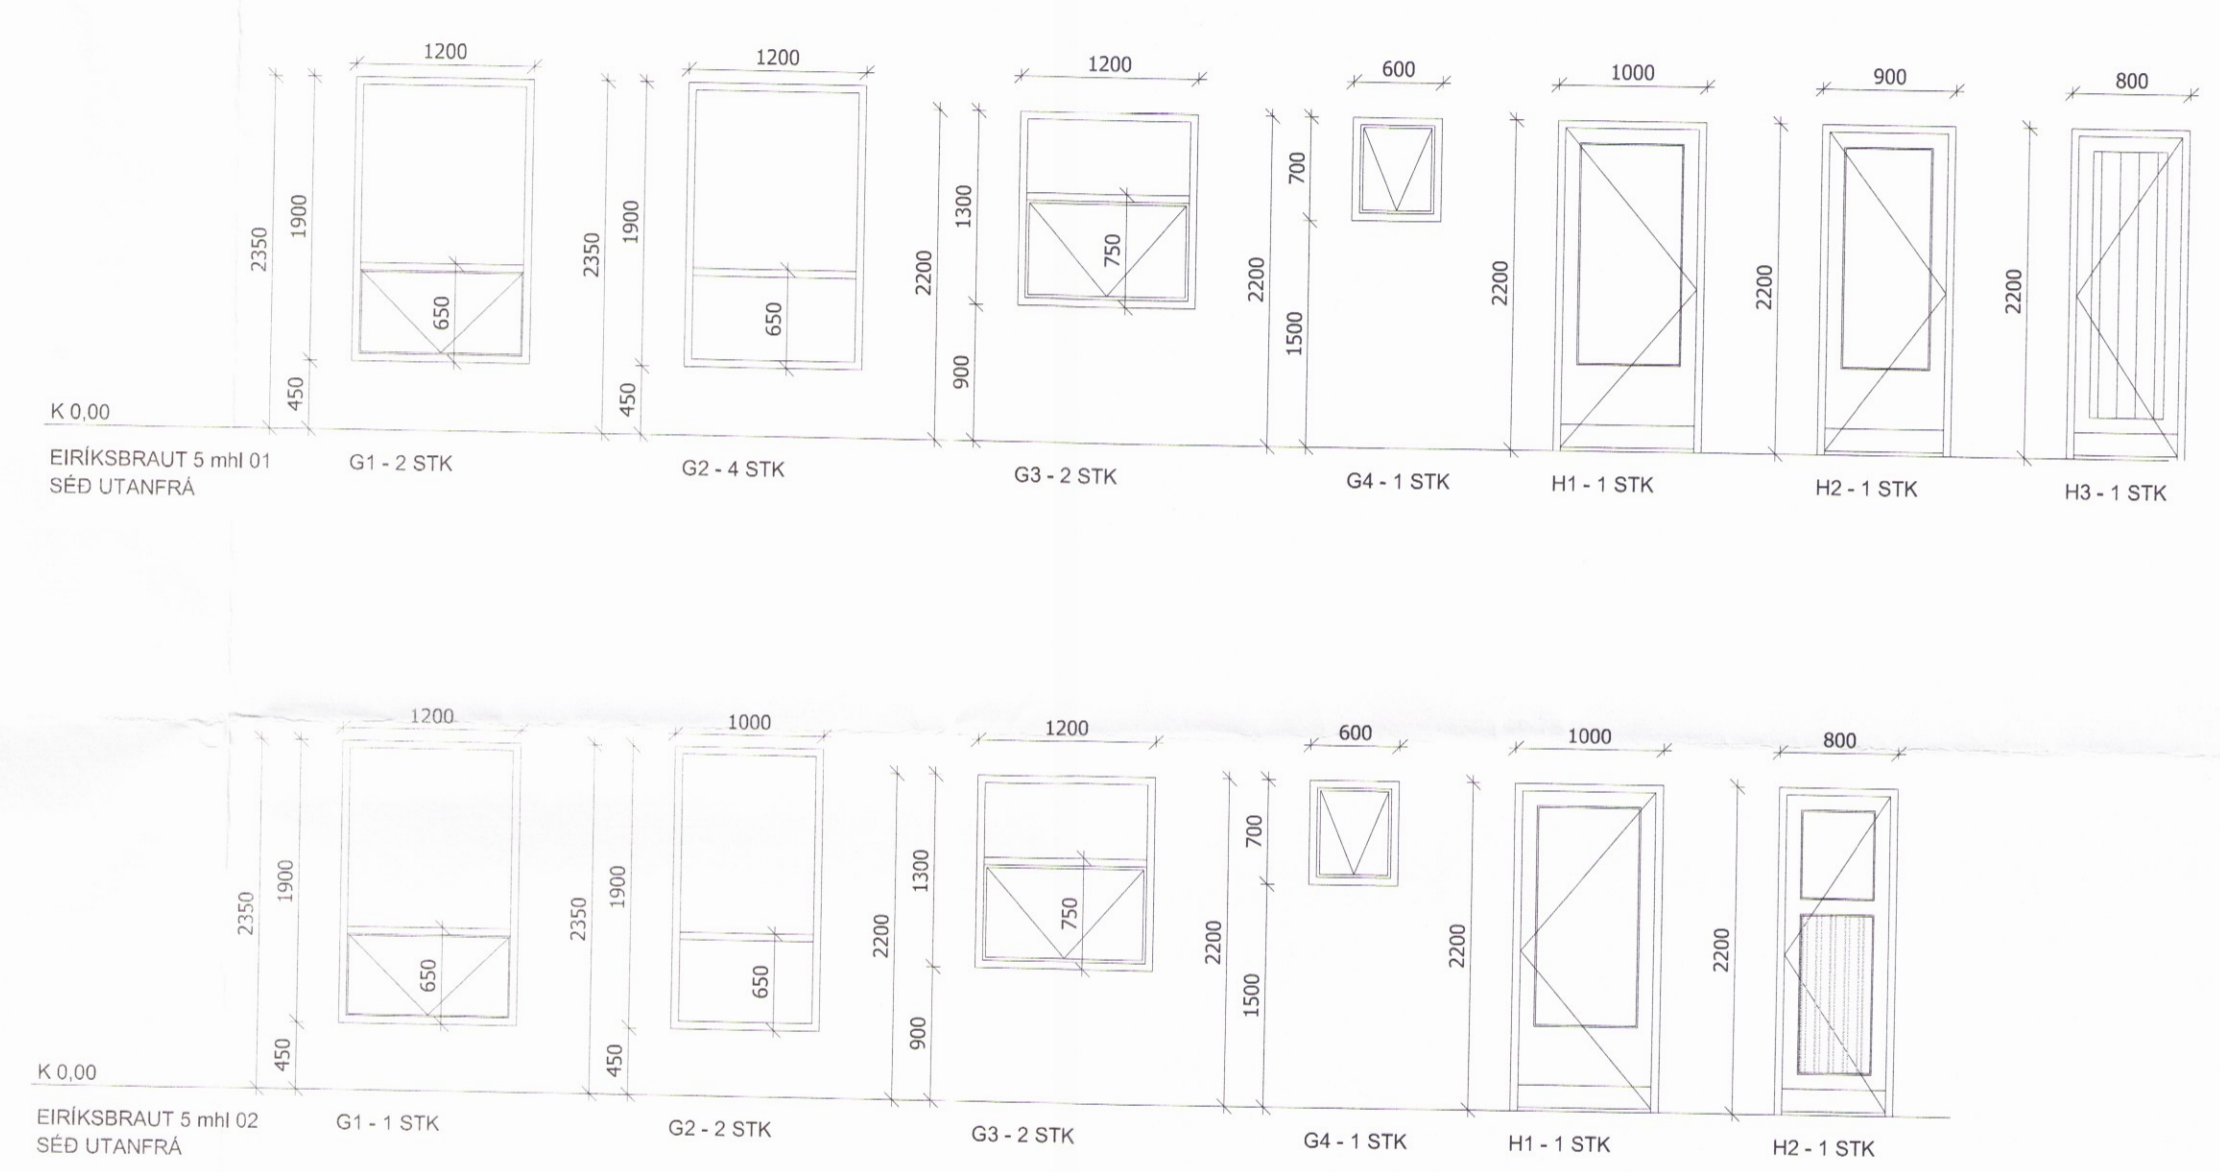

BR.	DAGS.	BREYTING
1	18.11.6	HURD_INNÁ_BAD_I_GESTAHÚSI
TORFASTAÐIR-BLÁSKÓGABYGGÐ		
EIRÍKSBRAUT_5-MHL_01-02		
DEILI/GLUGGAR_HURÐIR		
ORLOFSHÚS/GESTAHÚS		
		Teikning nr. 102
Hannað:	Teiknað:	Msk:
ÓTB	ÓTB	1:10/1:50
Samþykkt: Ólafur Torgeirsson		Kt.: 150482-3489
<i>Ólafur Torgeirsson</i>		15.11.2016
Hönnunarstjóri (ef annar en aðalhönnuður)		Kt.:
Dags:	Nr:	Bláðstærð:
08.11.16	043.16	A2
EFFORT		
.....TEIKNISTOFA.....		
Ólafur Torgeirsson Byggingafræðingur BSc GAGNHEIÐI 70, 800 SELFOSS, kt. 150482-3489 Sími: 697 6946, Veffang: www.elfort.is		

0000