




Skipulags- og byggingarfulltrúi Uppsveita bs.
Samþykkt
 16 NOV. 2016
Ólafur Torgeirsson
 Byggingarfulltrúi

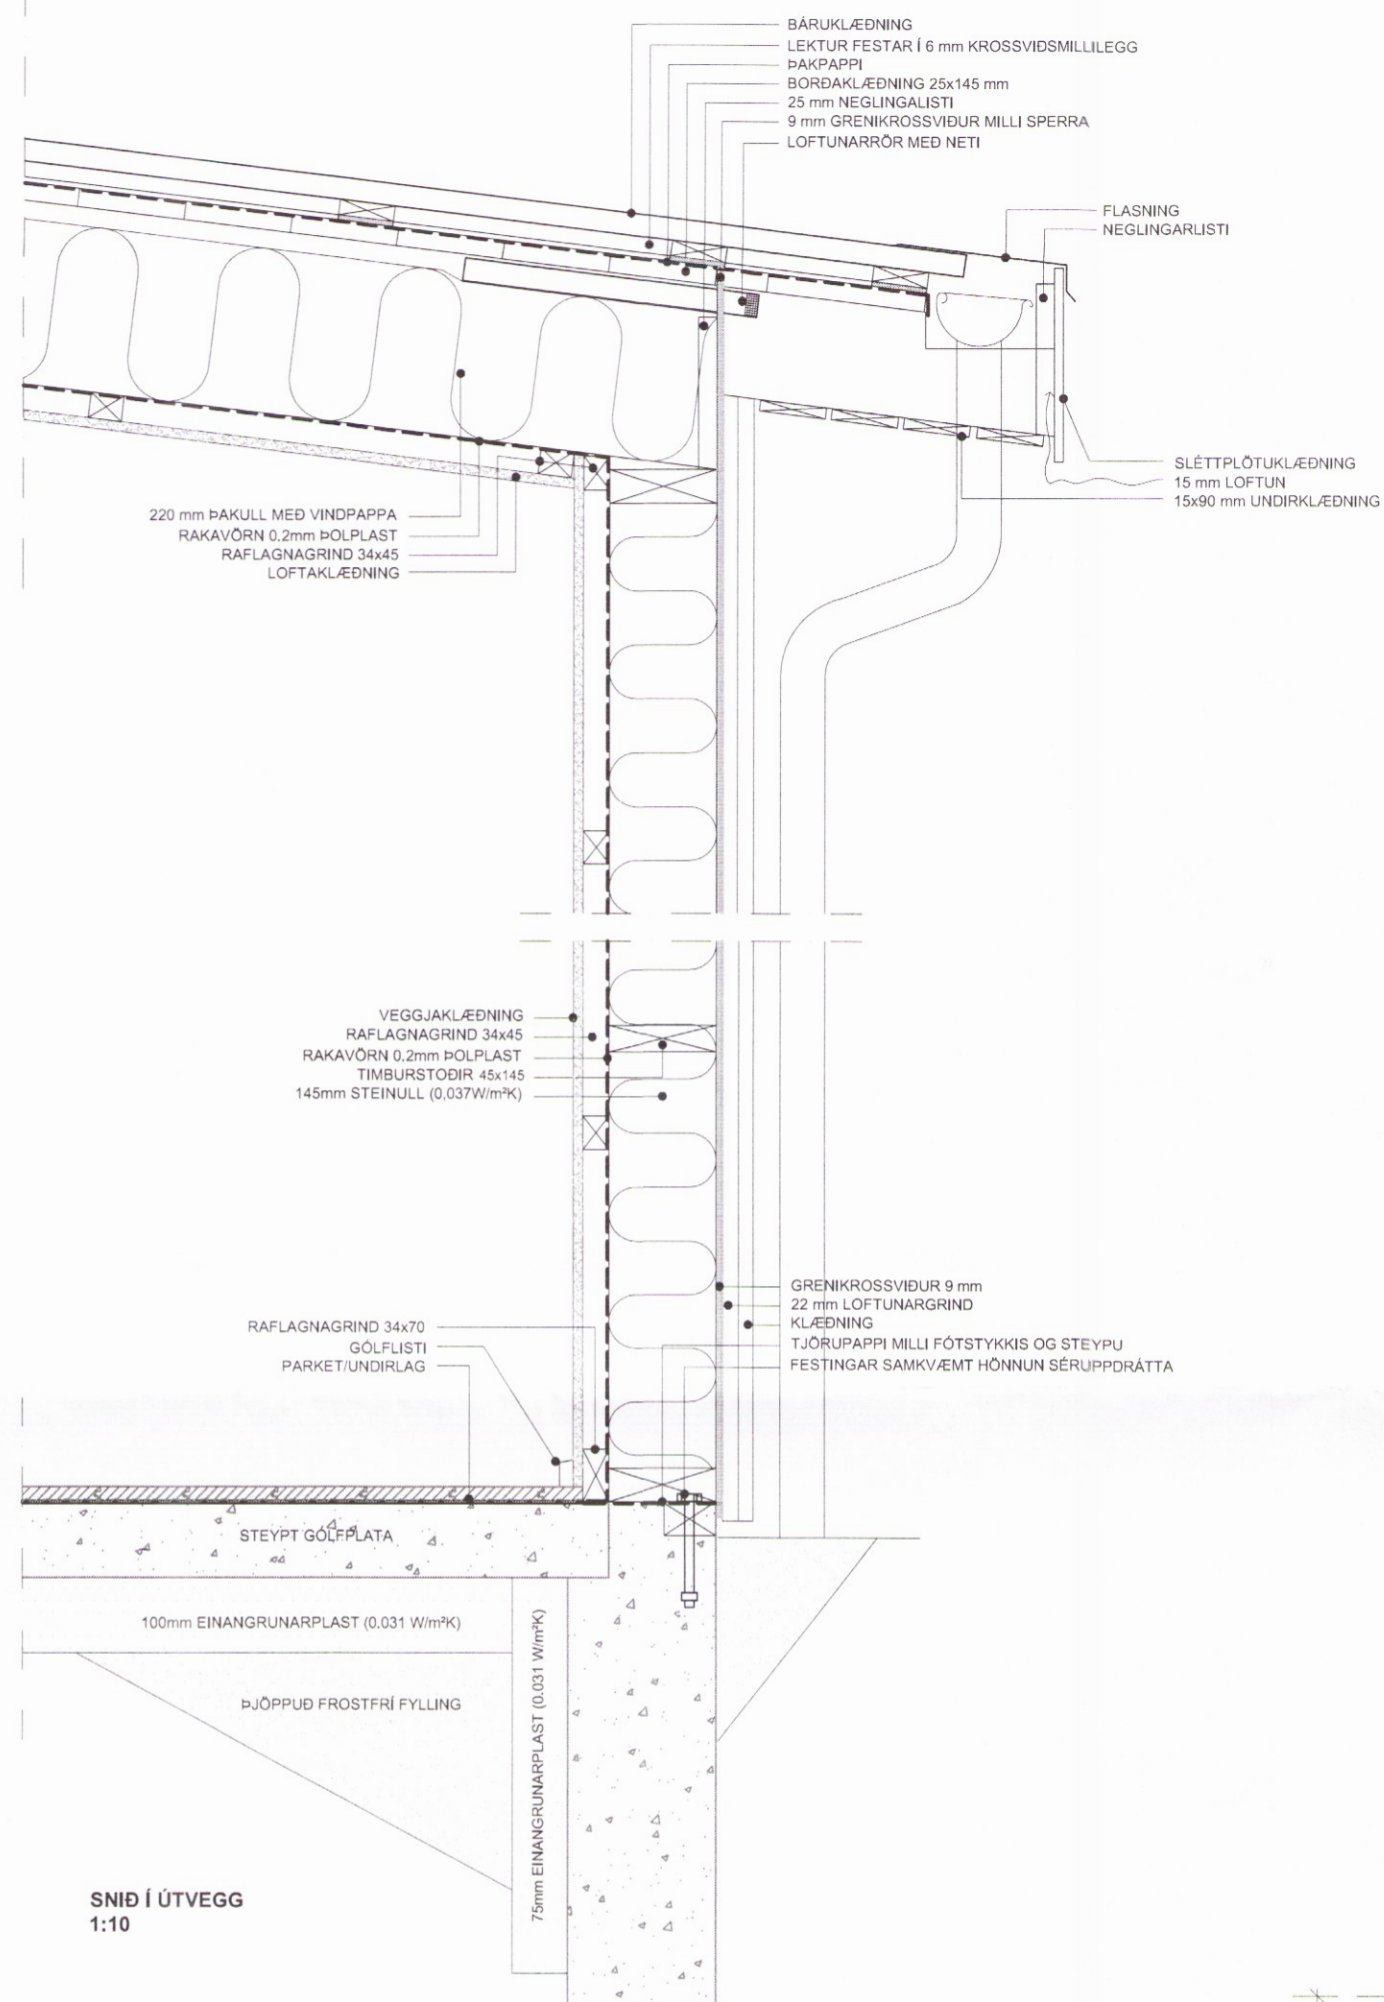


SNID Í ÚTVEGG
1:10

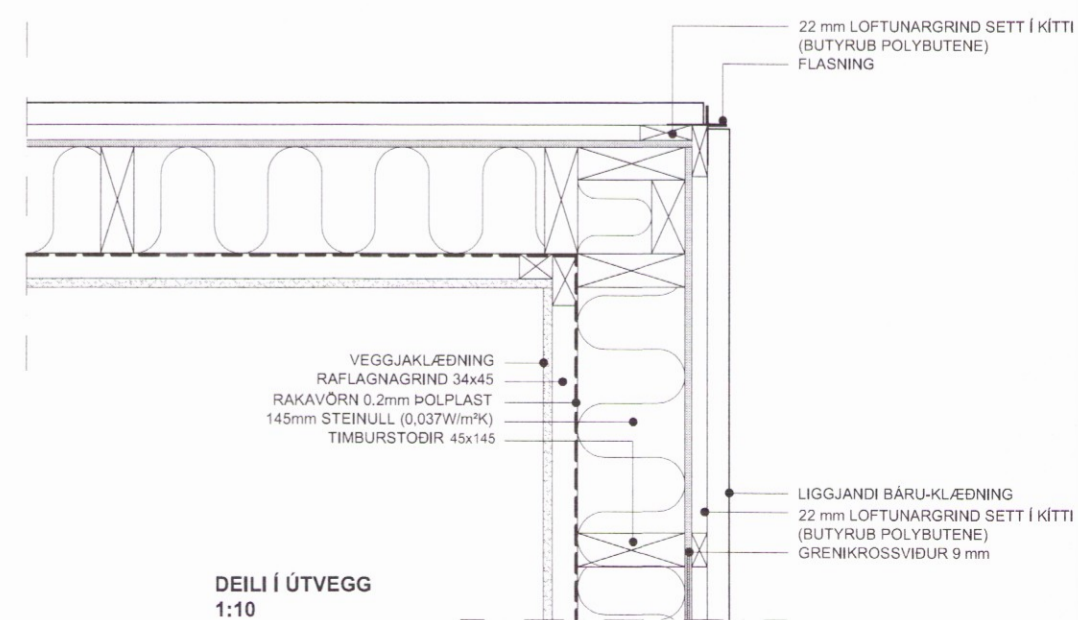

DEILI Í ÚTVEGG
1:10

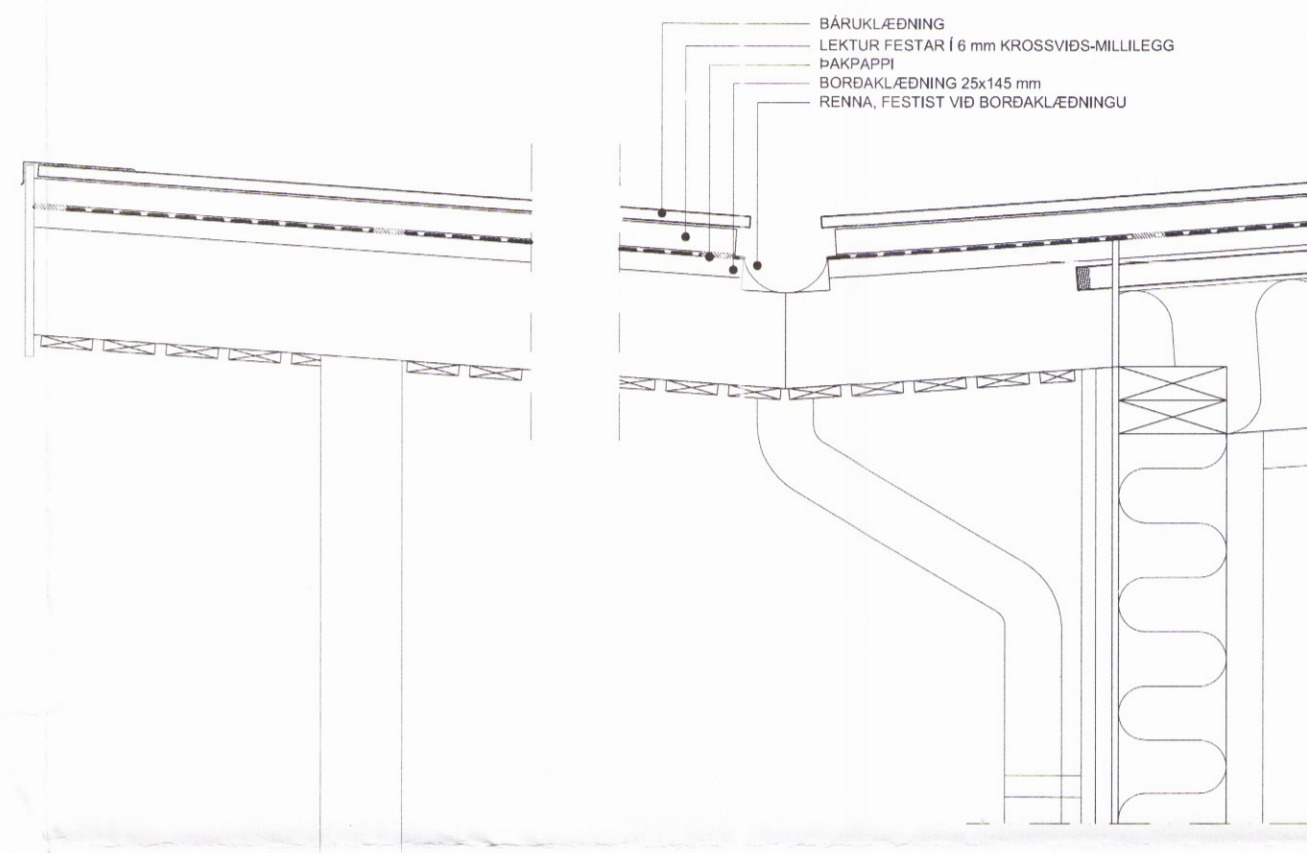

SNID AF ÞAKSKÝLI VIÐ INNGANG
1:10

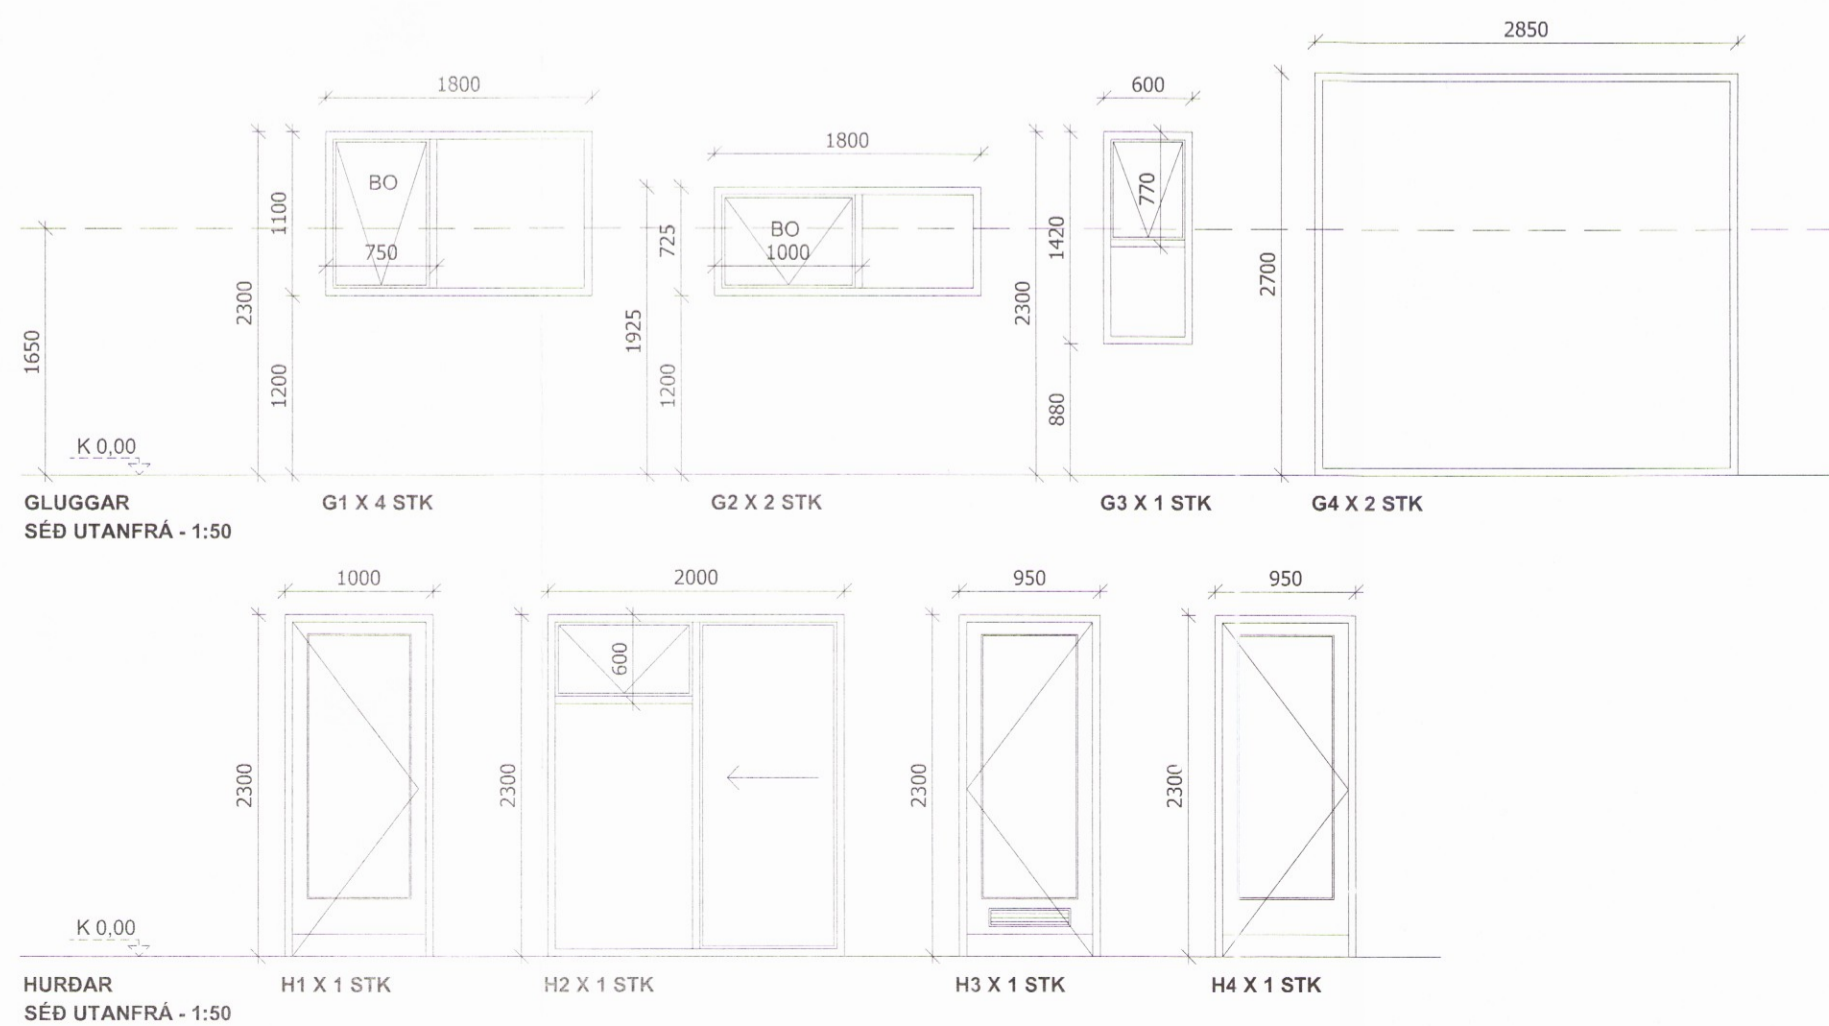

GLUGGAR
SÉÐ UTANFRÁ - 1:50

HURÐAR
SÉÐ UTANFRÁ - 1:50

BR.	DAGS.	BREYTING

HOFVÍK_GRÍMSNES/GRAFNINGSHR. **SGRÚS**

HOFVÍK_9
 DEILI/GLUGGAR_HURÐAR
 HEILSÁRSHÚS

Telning nr. 102

Hannað: ÖTB	Telning: ÖTB	Yfirfarið:	Mkv: 1:50/1:10
Samþykkt: Ólafur Torgeirsson		Kt.: 150482-3489	
Hönnunarstjóri (ef annar en aðalhönnuður)		Kt.:	

Dags: 18.11.16	Nr: 038.16	Blaðstærð: A2
----------------	------------	---------------

EFFORT Ólafur Torgeirsson
 Byggingafræðingur BSc
 HÁHEIDI 2, 800 SELFOSS, kt. 150482-3489
 Sími: 697 6946, Vefang: www.elfort.is

Ólafur