




Norðvestur Útlit
1 : 100

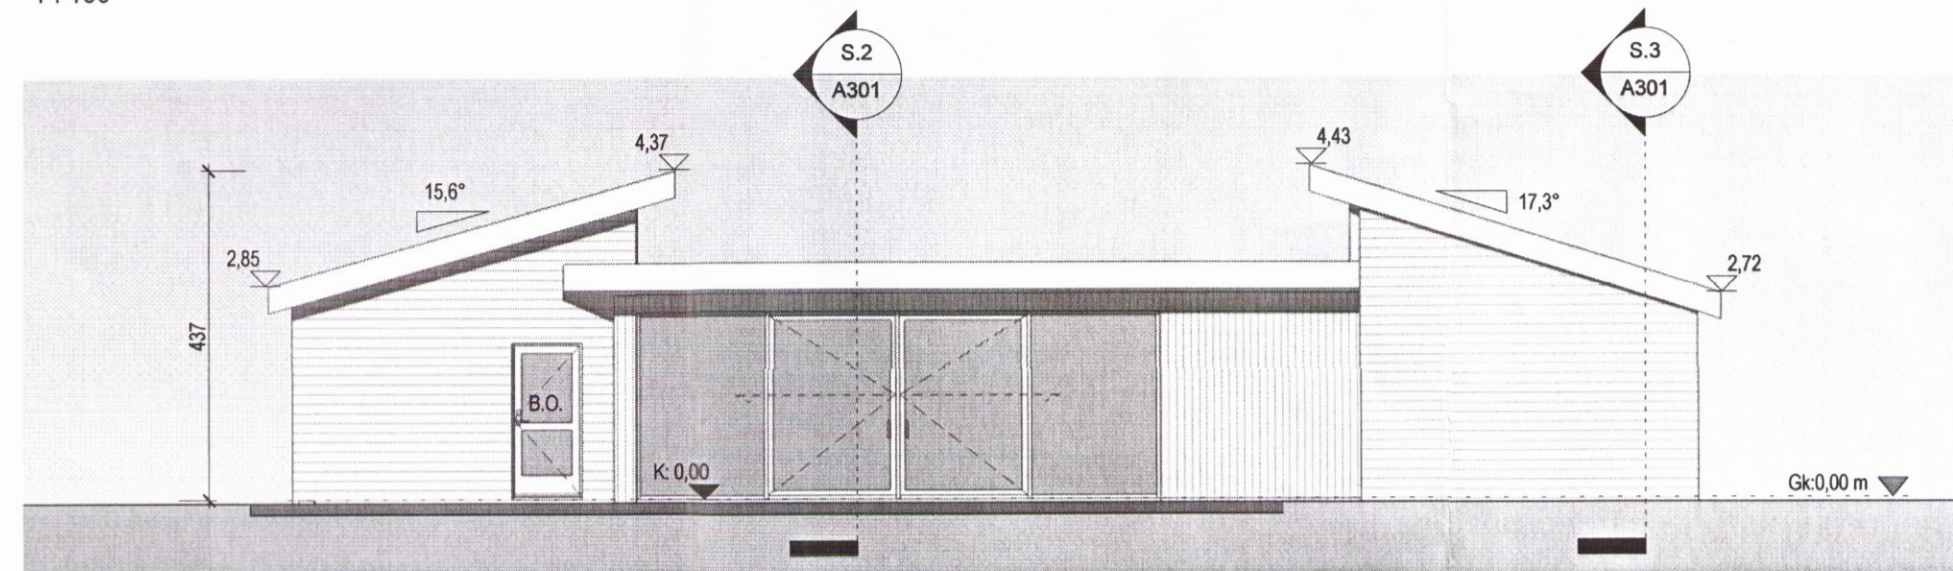

Suðvestur Útlit
1 : 100

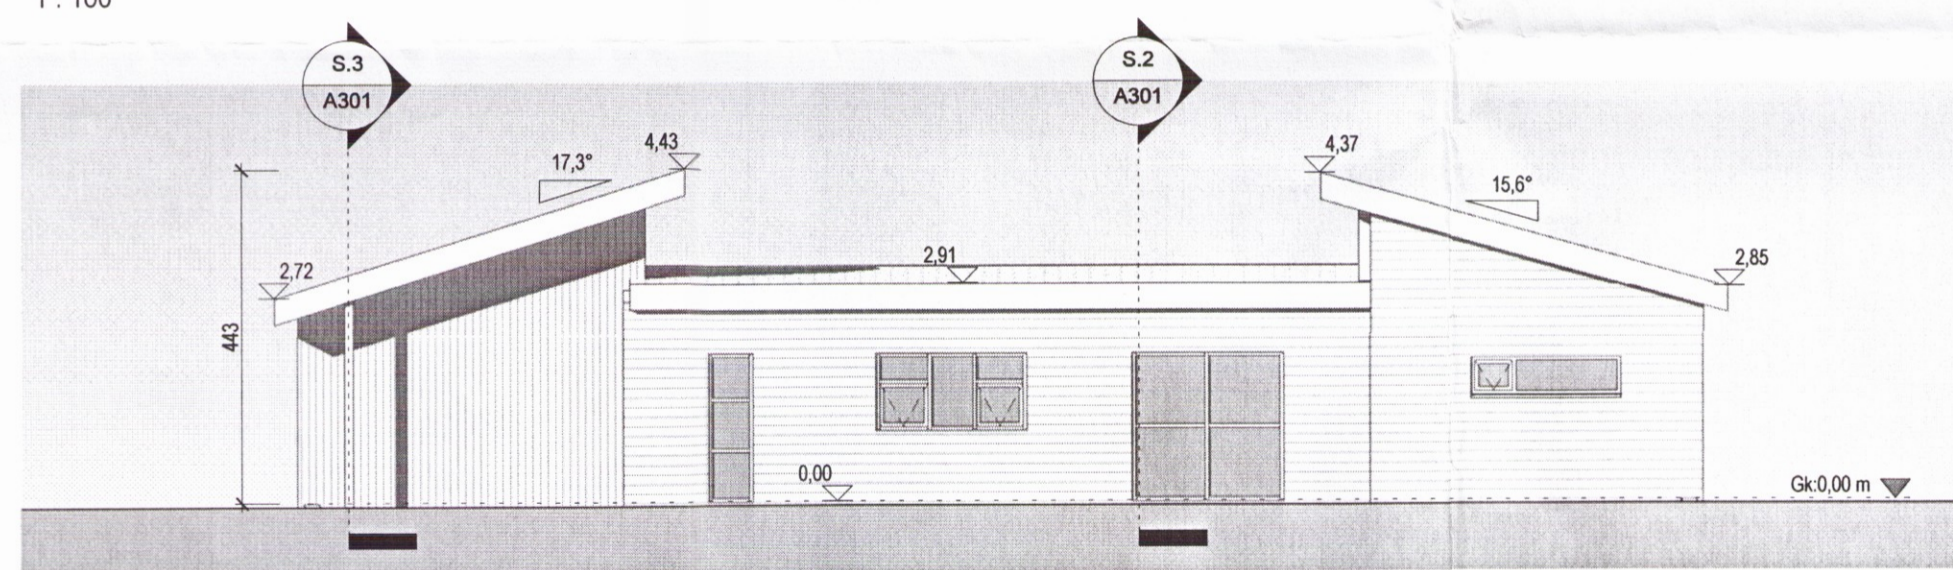

Norðaustur Útlit
1 : 100

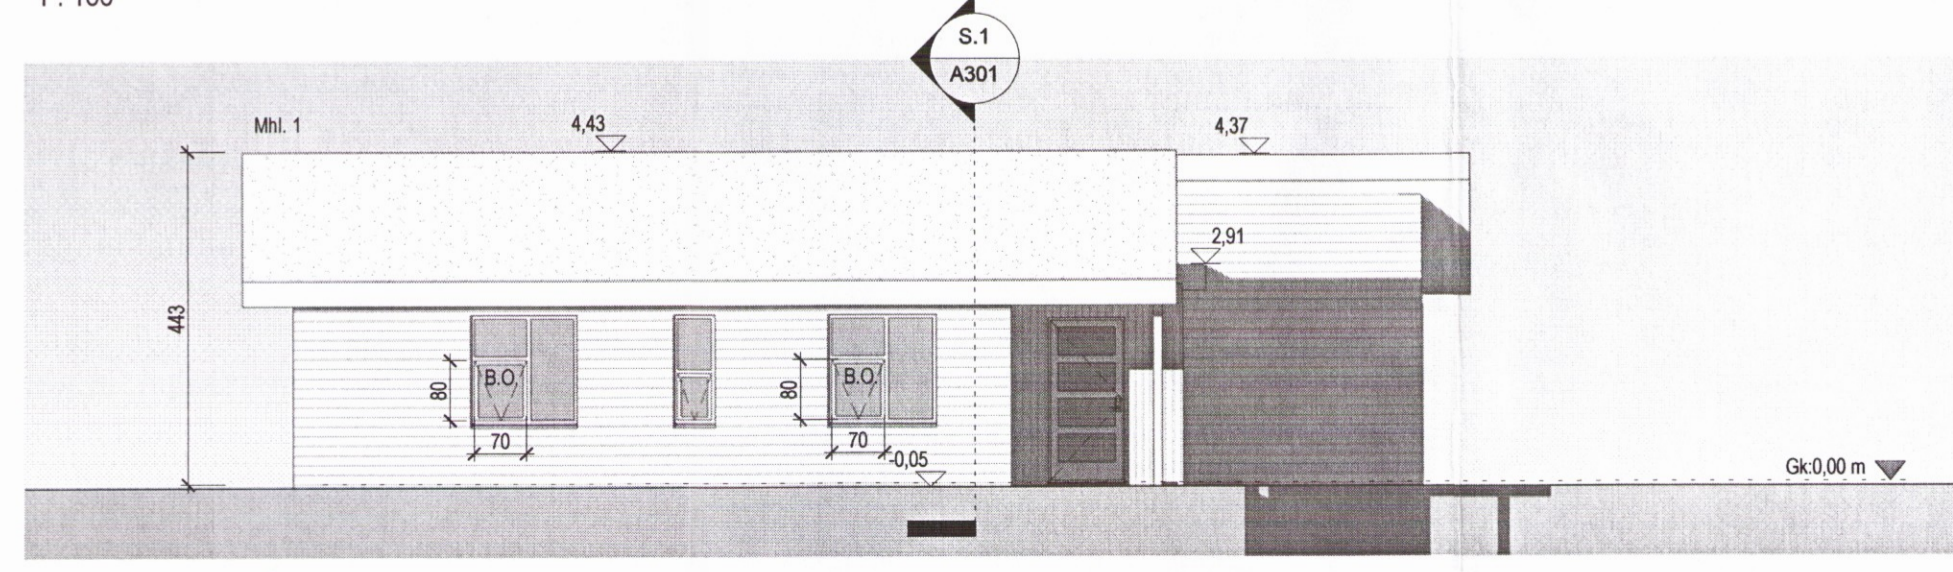

Suðaustur Útlit
1 : 100

Skýpulags- og Byggingarfulltrúi Uppsveita bs.
Samþykkt
16 NOV. 2016
Svein Jónsson
Byggingarfulltrúi

Tákn

GN	= Gólfniðurfall	Brunatákn
PN	= Þakniðurfall	Veggir og hæðaskil
SN	= Svalaniðurfall	Ei60
LR	= Lofttrásting	Ei90
VLR	= Vélknúin lofttrásting	A-Ei60
PK	= Póstkassar	A-Ei120
NL	= Neyðarljós	REi60
BO	= Björgunarop	REi120
R	= Reykskynjari	A-REIM120
HSL	= Handslökkvitæki	Hurðir
ÚT	= Merktur útgangur	E30-CS
HV	= Hitaveita	Ei30-CS
VV	= Vatnsveita	Ei60-CS
RR	= Rafmagnsveita	Gluggar
ÚK	= Útkrani	E30
DS	= Dyrasími	
DS	= Dyrasími	
BS	= Fellingstigi við björgunarop	
BR	= Brunaslanga	
St	= Stigleiðsla	
St	= Stigleiðsla út	
St	= Stjórnsíð brunaviðvörðunarkerfis	
In	= Inntak	
B	= Bilastæði fyrir fatlaða	

Útg.	Dags.	Lýsing	Nafn
------	-------	--------	------



KRark Kristinn Ragnarsson arkitekt ehf.
Hlíðasmári 19 - 2.hæð . 201 Kópavogur . Ísland
S. 564.2255 . Fax. 544.4225
Kt. 581298.3589 . www.krark.is . krark@krark.is

Sumarbústaður

Birkibýggð 1

Landnúmer: 224615 Staðgreinir: 8710-1-33010001

Útlit

Aðaluppdrættir	
Hönnun:	KR/AMS
Verknúmer:	16049IS
Verkefnastjóri:	AMS
Mælikvarði:	1 : 100
Teiknað:	AMS
Dagsetning:	11.07.2016
Yfirfarið:	LPM
Blað:	Útgáfa:
Samþykkt:	
Kristinn Ragnarsson Kt. 120944.2669	A201

Plot: 06/10/16

Save: 28.11.2016 07:55:52

Copyright © KRark - Hönnuður áskilur sér allan rétt á teikningum - Fréttir eru háð skriflegu samþykki