



**Snið 1**  
1 : 100

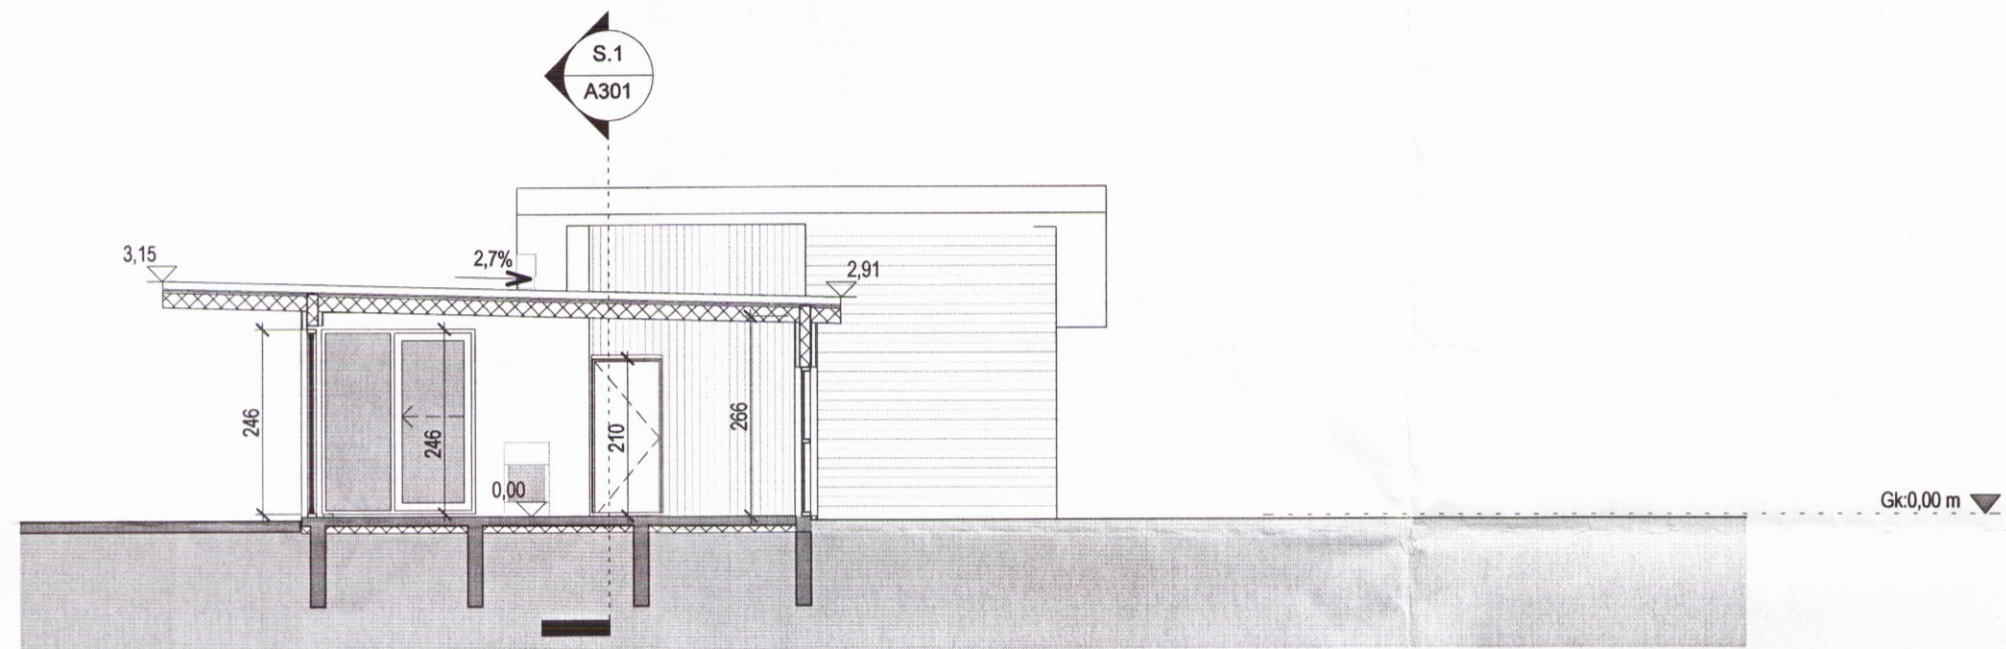

**Snið 2**  
1 : 100

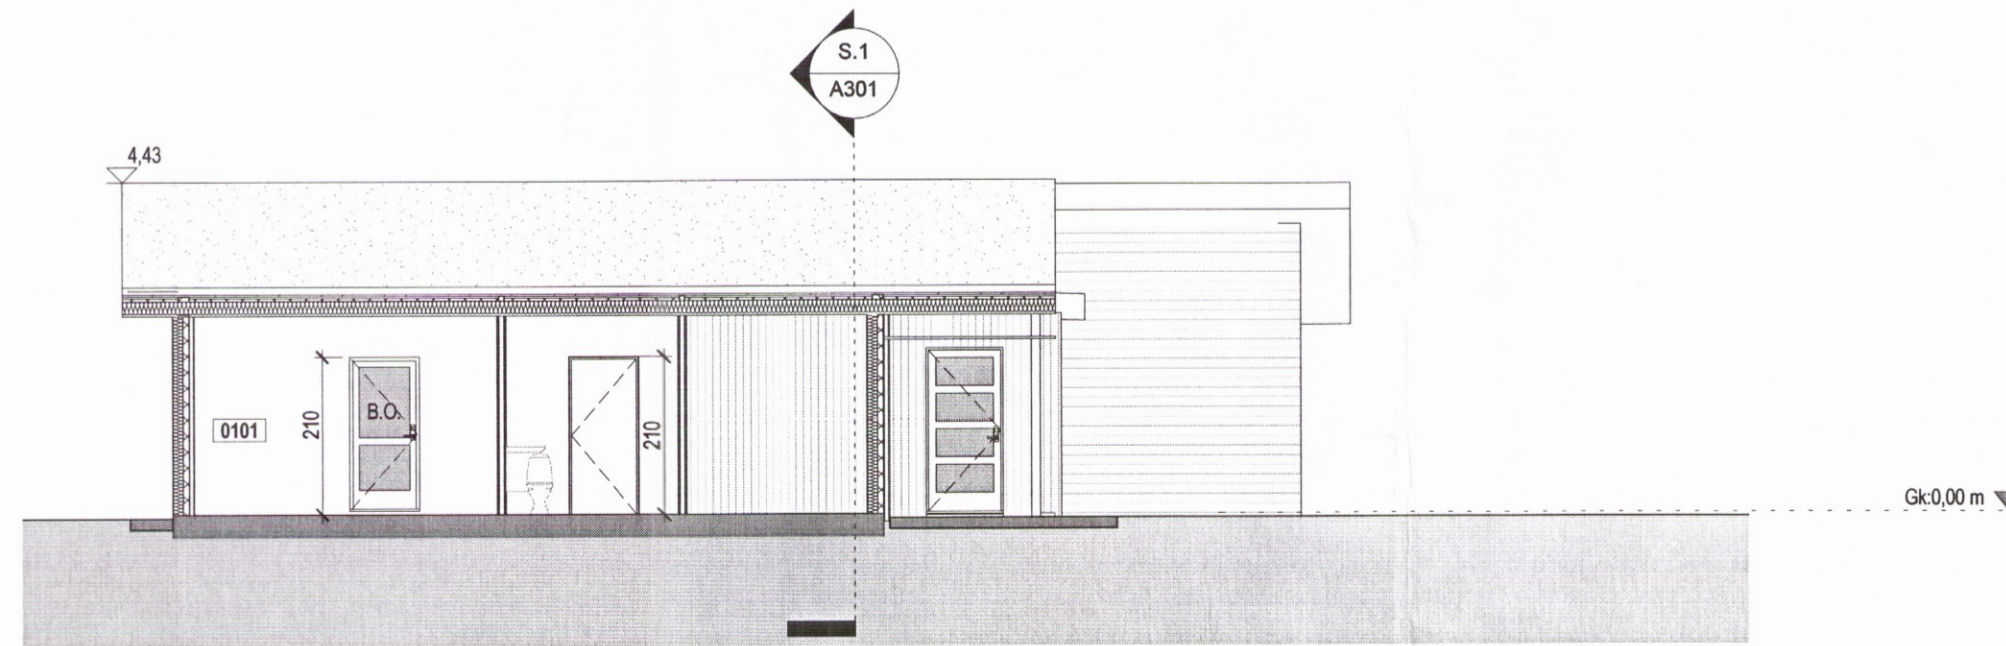


**Snið 3**  
1 : 100

Skipulags- og byggingarfulltrúi Úppsveita b.s.  
**Samþykkt**  
16 NOV. 2016  
*Þórunn Þórunn*  
Byggingarfulltrúi

**Tákn**

GN	= Gólfúurfall	Brunatákn
PN	= Þakniúrfall	Veggir og hæðaskil
SN	= Svalniúrfall	EI60
LR	= Loftþræsting	EI90
VLR	= Vélknúin loftþræsting	A-EI60
PK	= Póstkassar	A-EI120
NL	= Neyðarljós	REI60
BO	= Björgunarop	REI120
R	= Reykskynjari	A-REIM120
HSL	= Handslökkvitæki	Hurðir
ÚT	= Merktur útgangur	E30-CS
HV	= Hiltaveita	EI30-CS
VV	= Vatnsveita	EI60-CS
RR	= Rafmagnsveita	Gluggar
ÚK	= Útkrani	E30
DS	= Dyrasími	
DS	= Dyrasími	
BO	= Fellistigi við björgunarop	
BR	= Brunaslanga	
SI	= Stigleiðsla	
SI	= Stigleiðsla út	
SI	= Stjórnsíð brunaviðvörðunarkerfis	
!	= Inntak	
!	= Bilastæði fyrir fatlaða	

Útg.	Dags.	Lýsing	Nafn
------	-------	--------	------

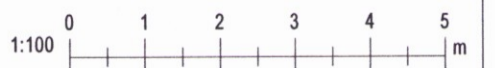

**KRark** Kristinn Ragnarsson arkitekt ehf.  
Hlíðasmári 19 - 2.hæð . 201 Kópavogur . Ísland  
S. 564.2255 . Fax. 544.4225  
Kt. 581298.3589 . www.krark.is . krark@krark.is

**Sumarbústaður**

**Birkibýggð 1**

Landnúmer: 224615 Staðgreinir: 8710-1-33010001

Sumarhús

**Snið**

Aðaluppdrættir

Hönnun:	KR/AMS	Verknúmer:	16049IS
Verkefnastjóri:	AMS	Mælikvarði:	1 : 100
Teiknað:	AMS	Dagsetning:	11.07.2016
Yfirfarið:	LPM	Blað:	Útgáfa:
Samþykkt:	<i>Jh</i>		
Kristinn Ragnarsson Kt. 120944.2669		<b>A301</b>	