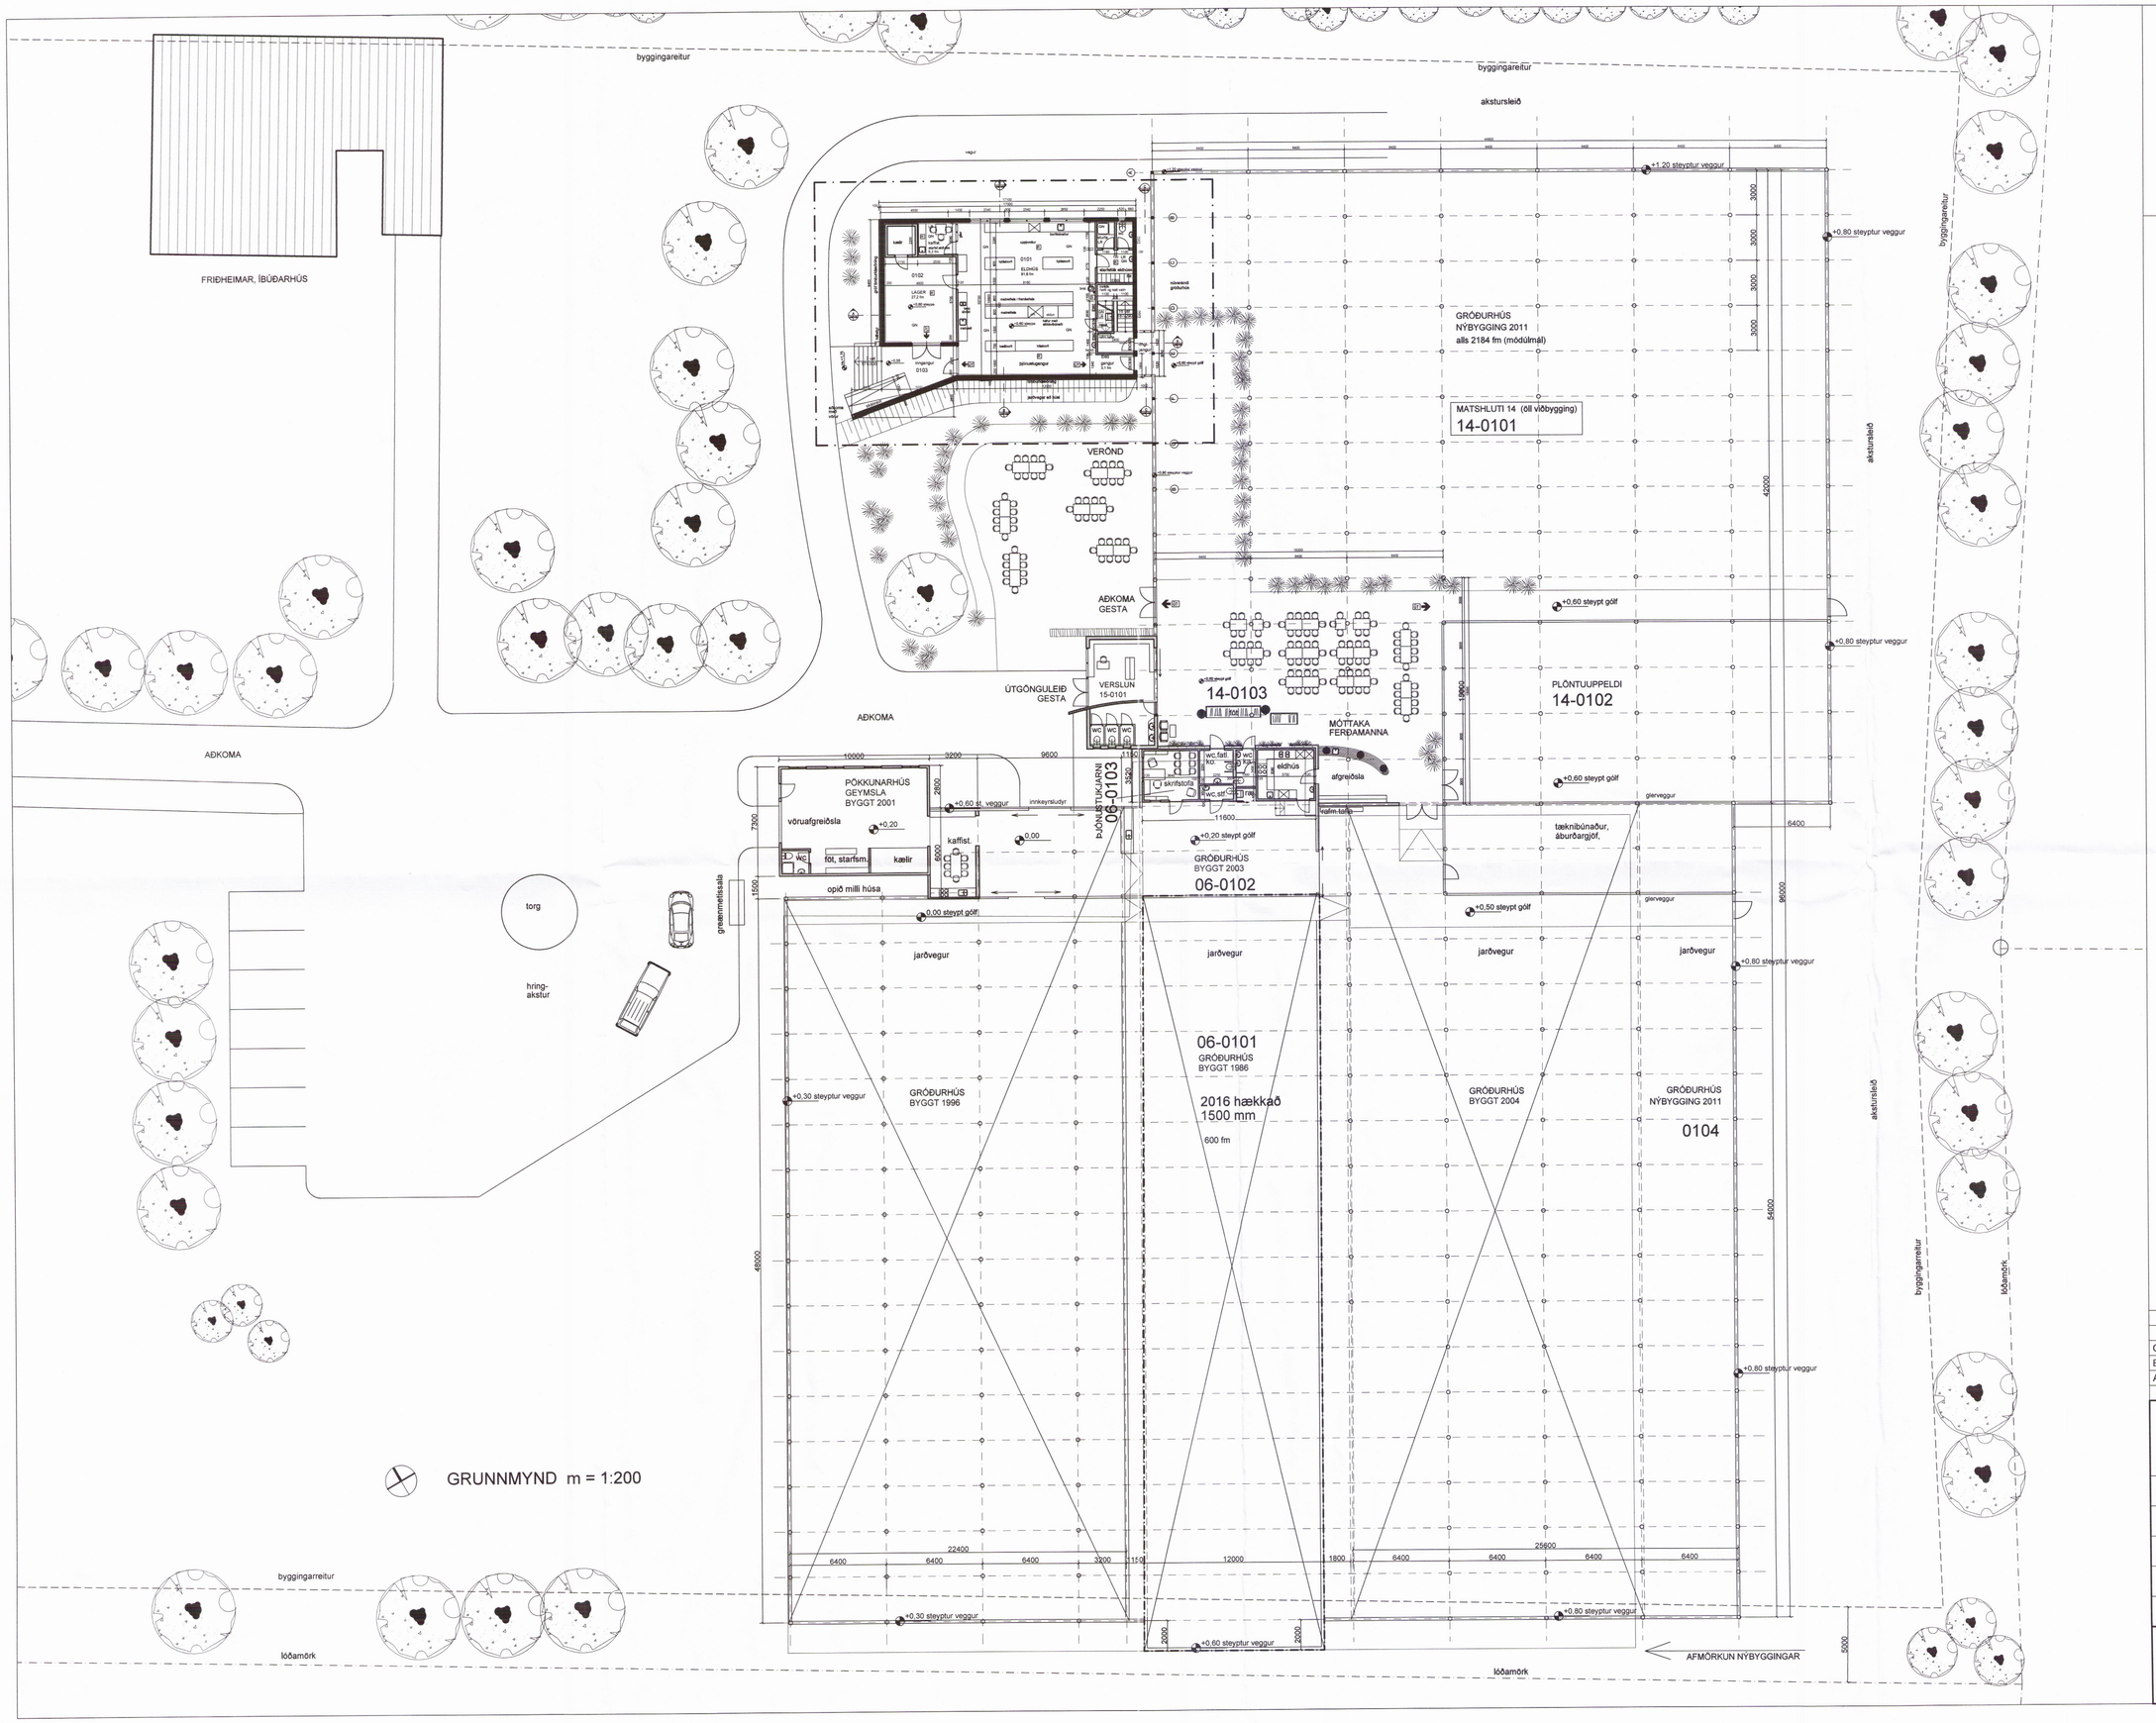

Skipulags- og byggingarfulltrúi Uppsveita bs.
Samþykkt
30 NOV. 2016
Byggingarfulltrúi

Staðgreinir: 8721-2-00040000
Landnúmer: 167088

UMSÓKN
Sótt er um að byggja viðbyggingu á tveimur hæðum.
Á 1. hæð verður eldhús fyrir veitingasal ásamt lager, kæli, ræestingu og starfsmannaaðstöðu.
Á 2. hæð verða skrifstofur, fundaherbergi, kaffistofa og snyrtingar.

BYGGINGARLÝSING
Sjá teikningu nr. 296-109.

STÆRÐIR
Brúttóflötur: 338,3 fm
Brúttó rúmmál: 1.044,5 rm

Allar aðrar stærðir gróðurhúsa og annarra bygginga á lóðinni eru óbreyttar.

SKÝRINGAR:
steinsteypa
timburveggur
R reykskynjari
S slökkvitæki
N neyðarlýsing
afmörkun svæðis sem breyting nær til

BREYTING:	DAGS:
C: þjónustuhús færist um 1,0 m frá gróðurhúsi,	05.12.2016
B: settar inn brunamerkingar, brsl. R, S, F,	21.11.2016
A: málsetningum bætt á grunnmynd og snið,	28.10.2016

FRIÐHEIMAR

VERK: REYKHOLTI, BLÁSKÓGABYGGÐ

TEIKNING: viðbygging: eldhús, skrifstofur

EFNI: AÐALTEIKNING afstöðumynd

MKV: 1:200 TEIKN: RA YFIRF:

DAGS: 12.10.2016 NR: 296-108C

UNDIRSKRIFT: KT: 240448-2469

ADAMSSON ehf - arkitektastofa
Lundi 19 - 200 Kópavogi - sími: 551 1300
netfang: adamsson@simnet.is
Reynir Adamsson arkitekt fai / fssa