



Skipulags- og byggingarfulltrúi Uppsveita bs.  
 Yfirfarið  
 06. feb. 2017  
*Þórunn Þórunn*  
 Byggingarfulltrúi

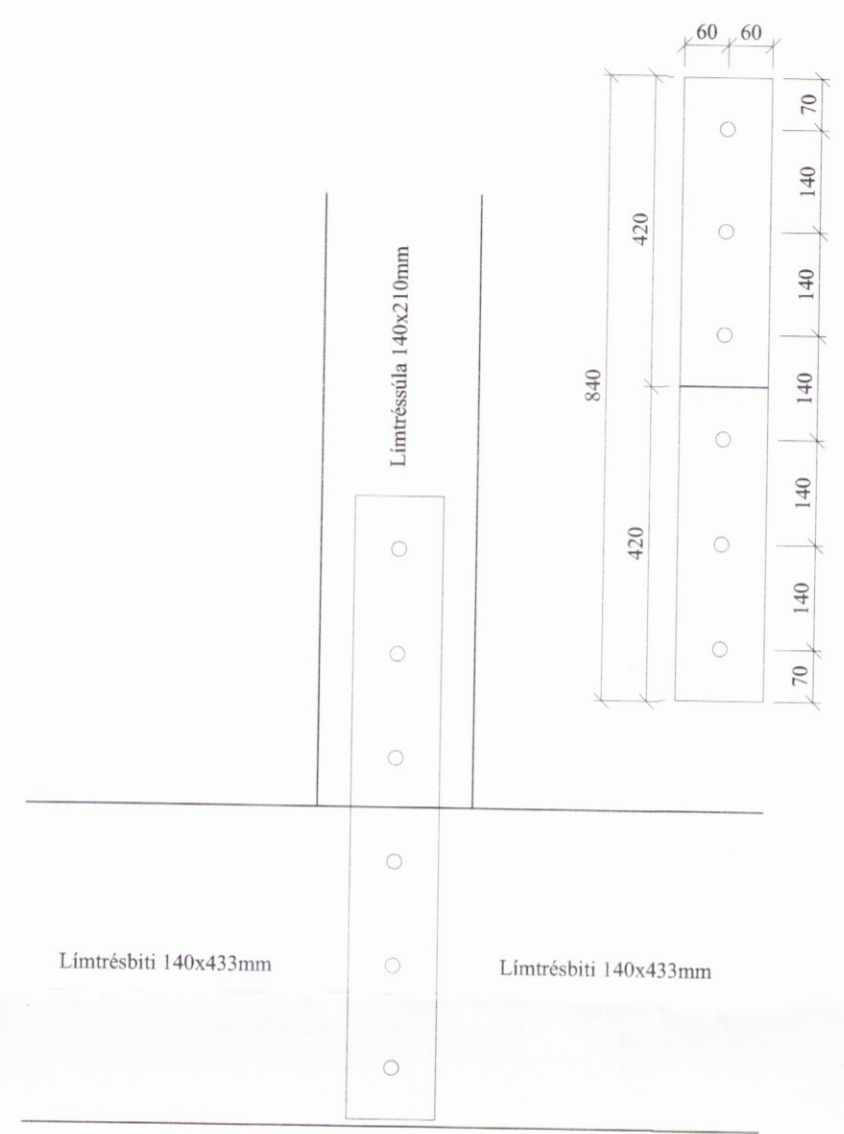


**F23**  
 Flatjárn: 10mm - beggja megin.  
 Boltar 20mm.

**F24**  
 Flatjárn: 10mm - beggja megin.  
 Boltar 20mm.

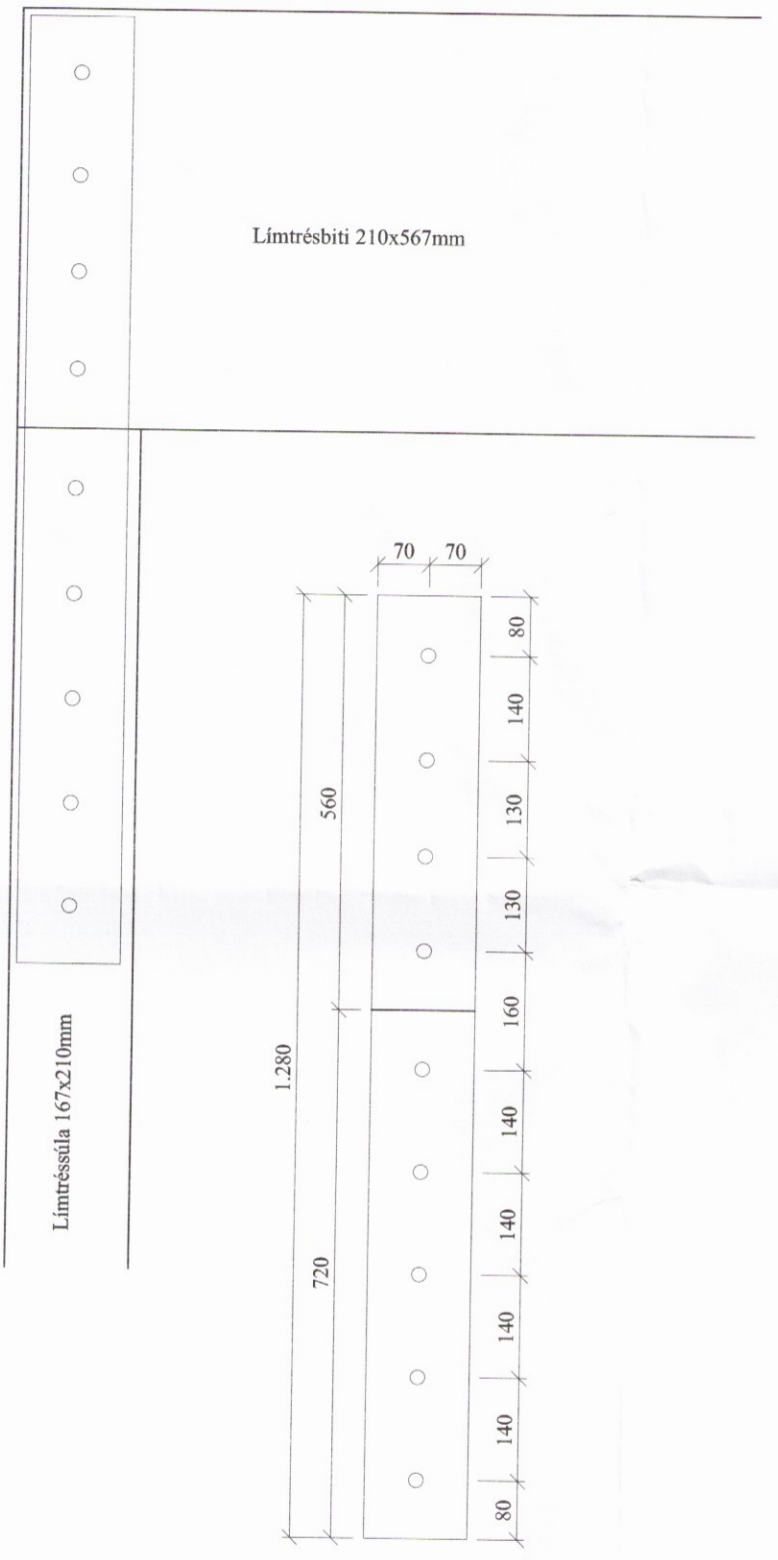

**F28**  
 Flatjárn: 10mm - beggja megin.  
 Boltar 20mm.

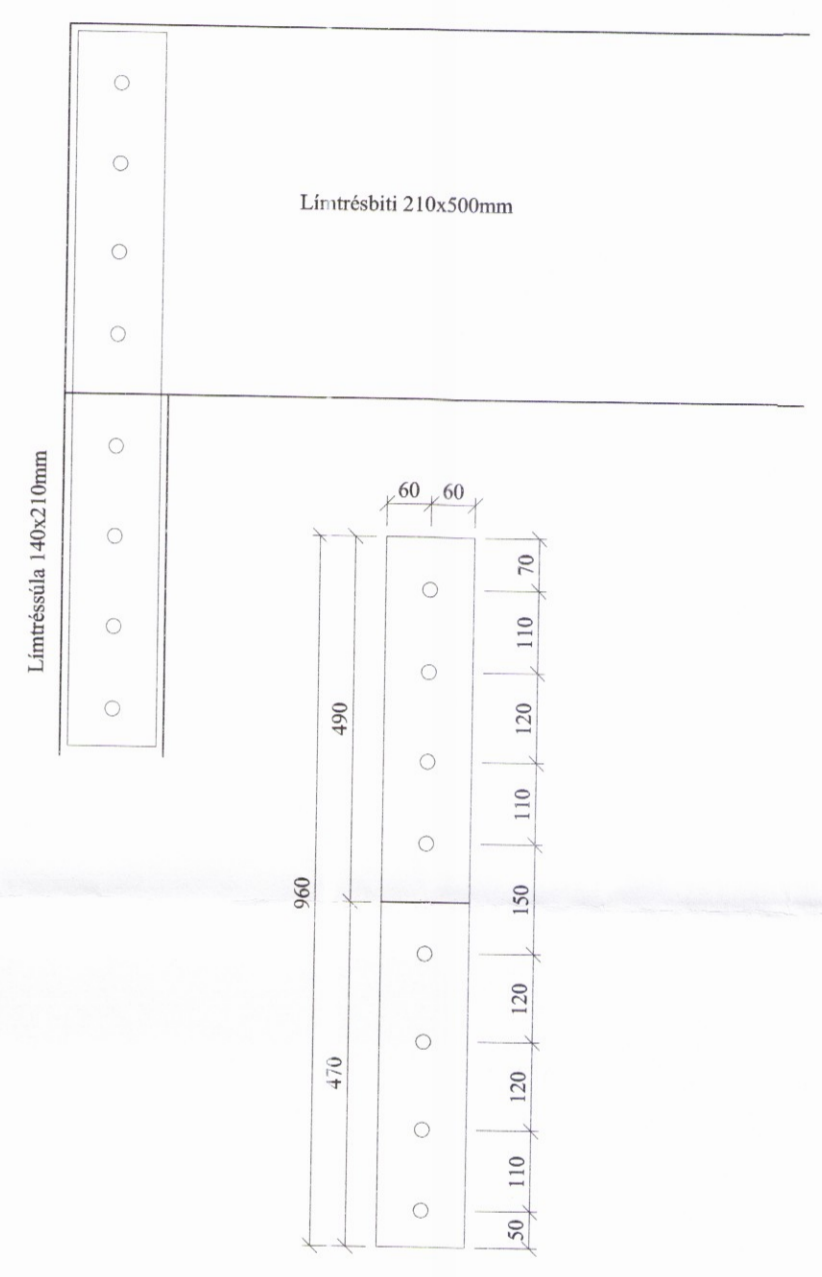

**Almennar skýringar grindur**  
 Öll mál skulu staðfest skv. aðaltekningum.  
 Ef eitthvert misræmi er skulu aðaltekningar vera ráðandi, þó þer að láta hönnuði vita af misræmi.

Allur viður er K18 eða betri skv. DS413.  
 Allan við utanhúss skal fúaverja.  
 Allur saumur og festingar utanhúss skulu vera heitzinkhúðaðar eða ryðfrjár.  
 Allar stoðir og lausholt eru  $\frac{45}{145}$  nema annað sé tekið fram. Bil á milli miðjúlínu stoða skal ekki vera meira en 600 mm. Utan á grind komi 9 mm gufuopinn rakapólinn krossviður (t.d. grenikrossviður).  
 Krossviður festist með  $\frac{28}{65}$  C150 í rakapólið lím. Þétting (Aerofil-pulsa eða Illmod þéttborði) komi undir fótstykki, einnig skal setja vindpappa undir fótstykki, sem kemur þá á milli steypu og fótstykkis.

**Festingar á öllum samskeytum:**  
 Öll horn og einingasamskeyti skal víxlkrúfa saman með 6x80mm skrúfum c/c 400mm.

**Festing á fótstykki:**  
 Múrboltar M12 C600 koma í gegnum fótstykki. Bordýpt = 105 mm og snertidýpt bolta við steyptan flöt => 80 mm.

**Festingar:**  
 F1 - F5  
 sjá sérmyndir.  
 F10 - F13  
 sjá sérmyndir.  
 F20 - F28  
 sjá sérmyndir.

Öll mál eru í millimetrum, nema annað sé tekið fram.  
 Br: Breyting Dags: Samp:

VERKHEITI: Melur, úr landi Einiholts 1, 801 Selfoss - þjónustuhús	TEIKNINÚMÉR: 209
VERKHLUTI: Burðarvirki Deili	ÚTGÁFA: A1
Hönnuður: Björgvin Viglundsson kt. 040546-2009	BLADSTÆRD: A-2
Yfirfarið af hönnunarstjóra: Björgvin Viglundsson kt. 040546-2009	DAGS: 12.10.16
Bent Larsen Fróðjón Byggingafræðingur B.Sc Sími 844-7699 bsverk@gmail.com	VERKNR: 15-15 MKV: 1:10