

Almennar skýringar - þakvirki

Allur viður er C18 eða betra.
 Við utanhús skal fúverja. Allur saumur og festingar utanhúss skal vera með heitzinkhúð eða ryðfrítt. Þak þéttklæðist með 18mm þakgrenikrossvið og festist með 5x60mm ryðfríum skrúfum c/c 150mm.

Loftun skal gerð með 2x4stk. Ø40 í hvert sperrubil.

Ath: passa skal sérstaklega uppá að loftun yfir alla bita sem og á milli allra rýma sé í lagi.

Festingar:


F1 Vinkill (BMF) 115 með styrkingu 2stk, full negling með $\frac{4}{80}$ kamsaum.

F2 Sjá sérteikningu

F3 Bitaskór (BMF) 115x190, full negling með $\frac{4}{40}$ kamsaum.

F4 Sjá sérteikningu

Allar festingar fyrir límtrésbita sem og súlur koma fram á gríndateikningum.

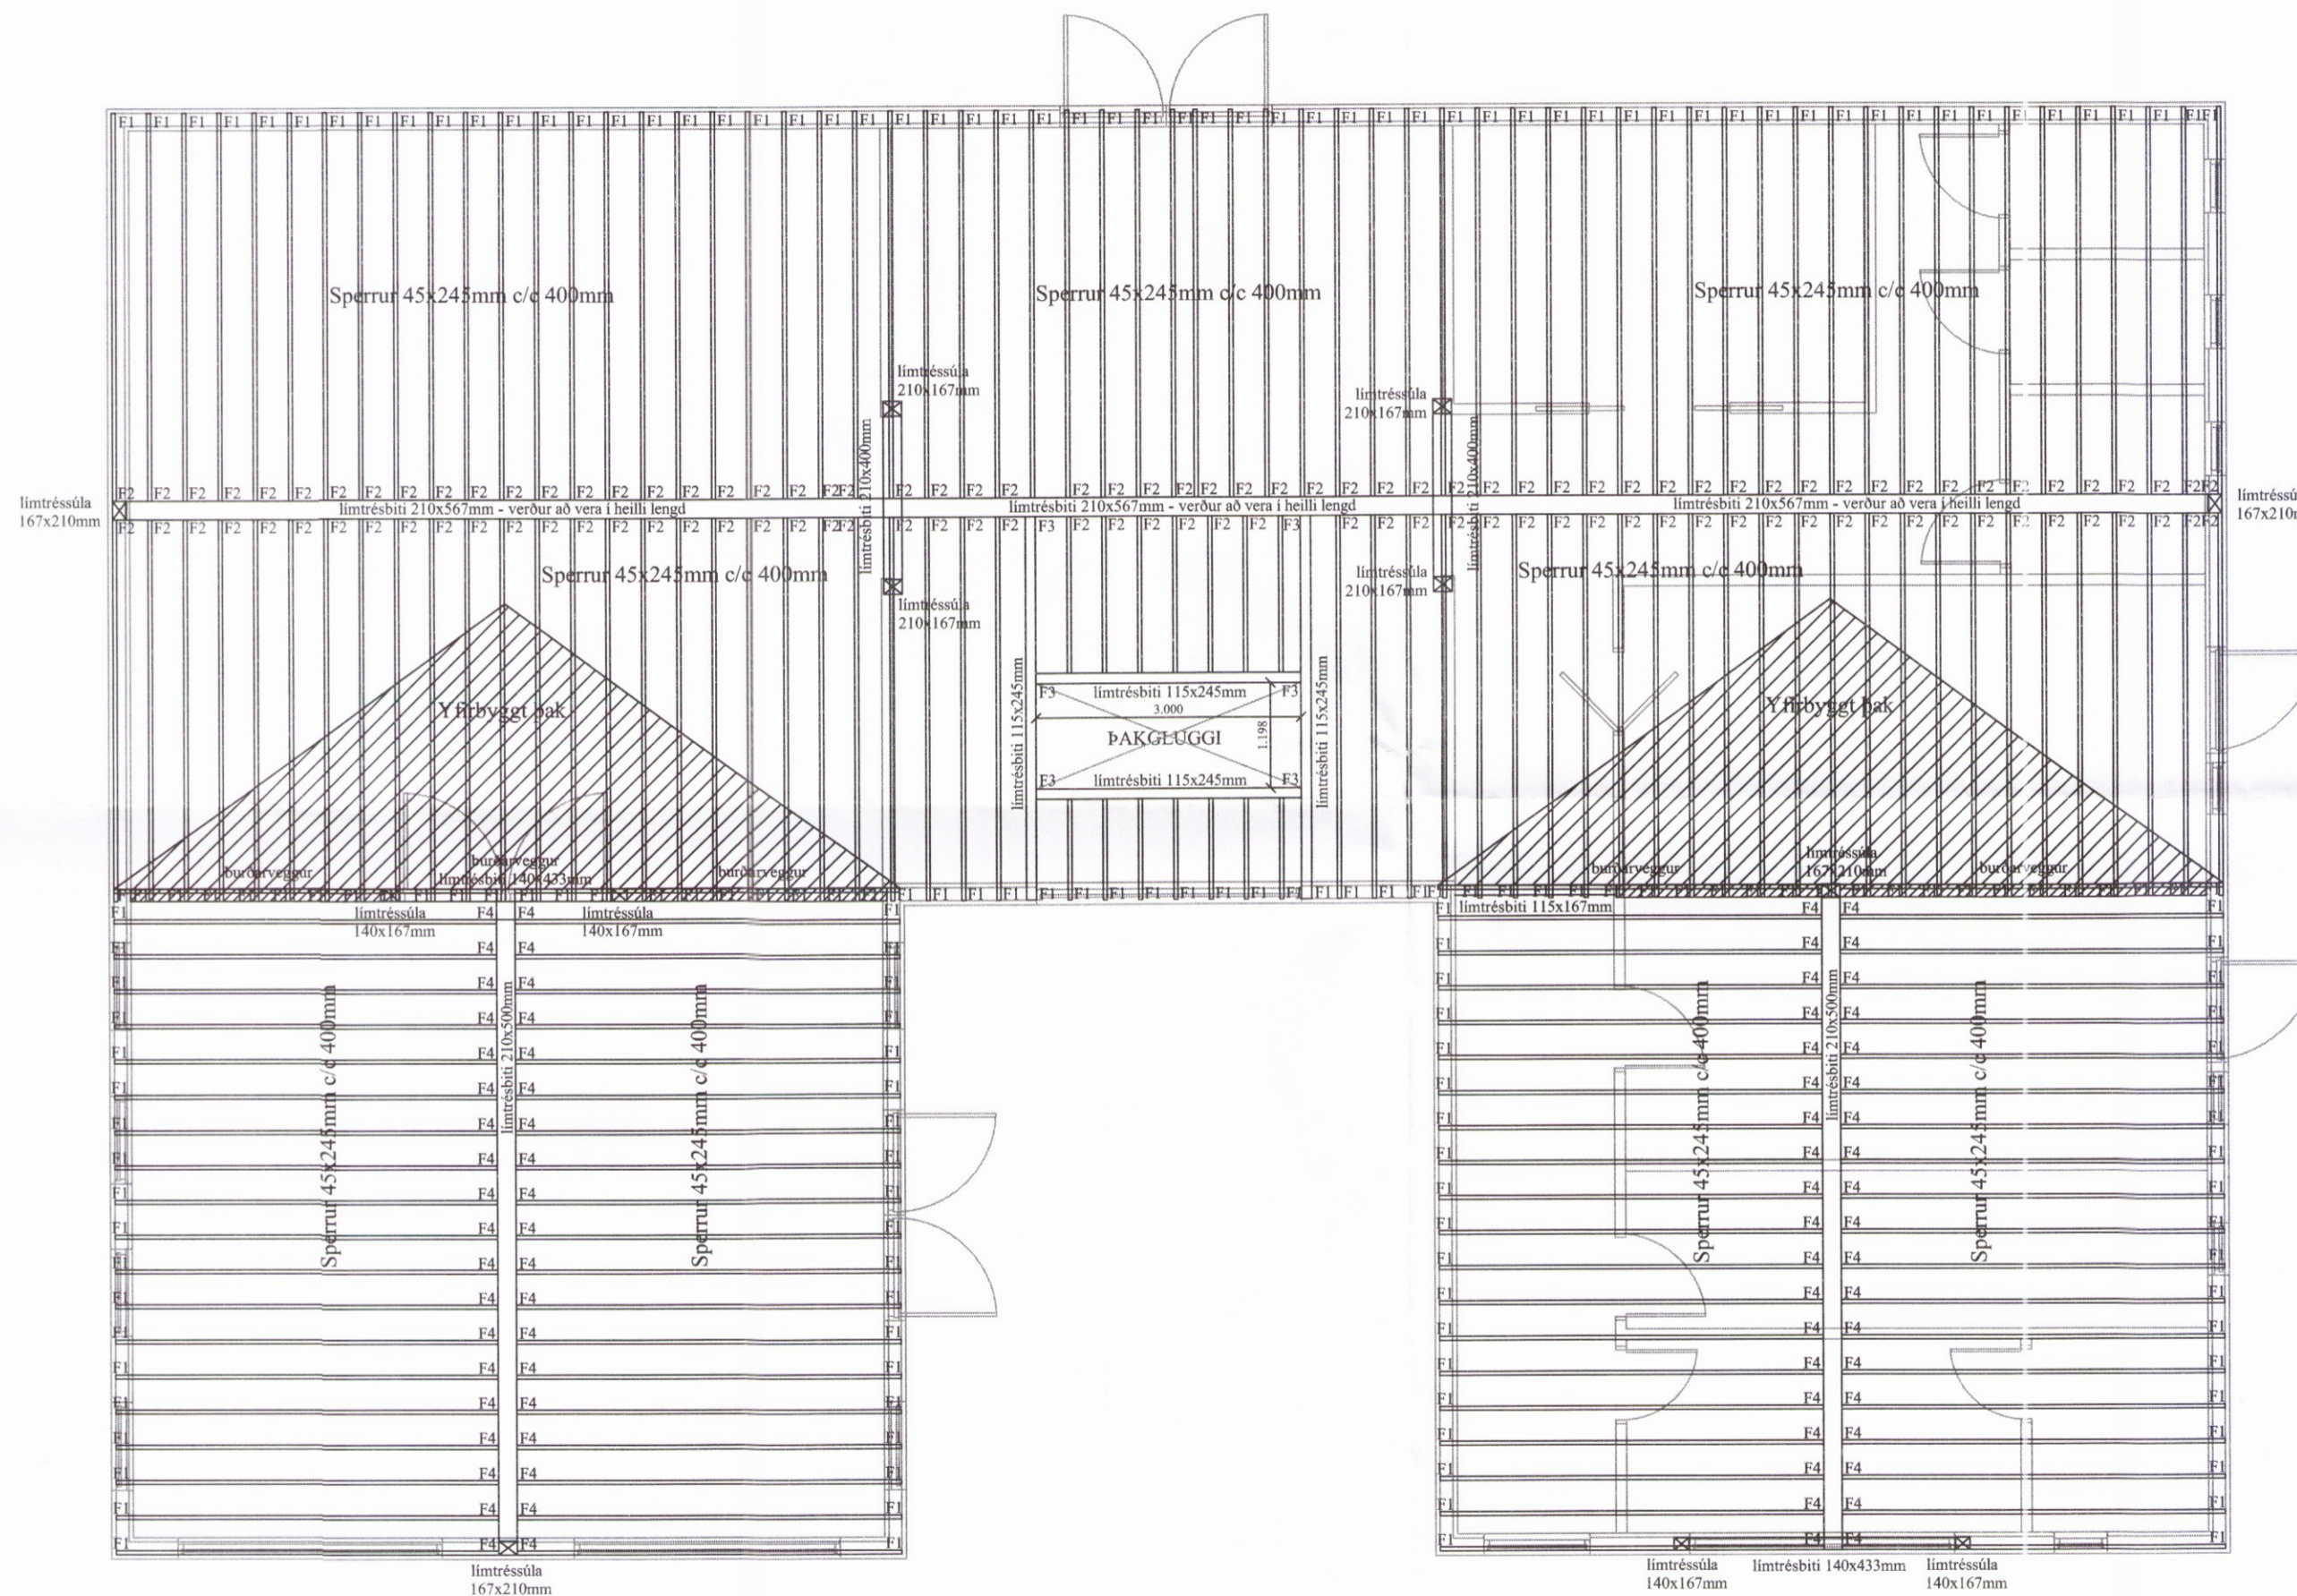

Öll mál eru í millimetrum, nema annað sé tekið fram.

Br: Breyting Dags: Samp:

VERKHEITI: Melur, úr landi Einiholts 1, 801 Selfoss - Þjónustuhús TEIKNINUMER: 270

VERKHLUTI: Burðarvirki (yfirlit) Grunnmynd þaks og sperrur ÚTGÁFA: A1

Hönnuður: Björgvin Viglundsson kt. 040546-2009 Samþykkt: *Rinn Sævi* BLADSTÆRÐ: A-2

Yfirfarið af hönnunarstjóra: Björgvin Viglundsson kt. 040546-2009 Samþykkt: *Rinn Sævi* DAGS: 12.10.16

Bent Larsen Fróðason Byggingafræðingur B.Sc Sími 844-7699 bsverk@gmail.com VERKNR: 15-15 MKV: 1:75