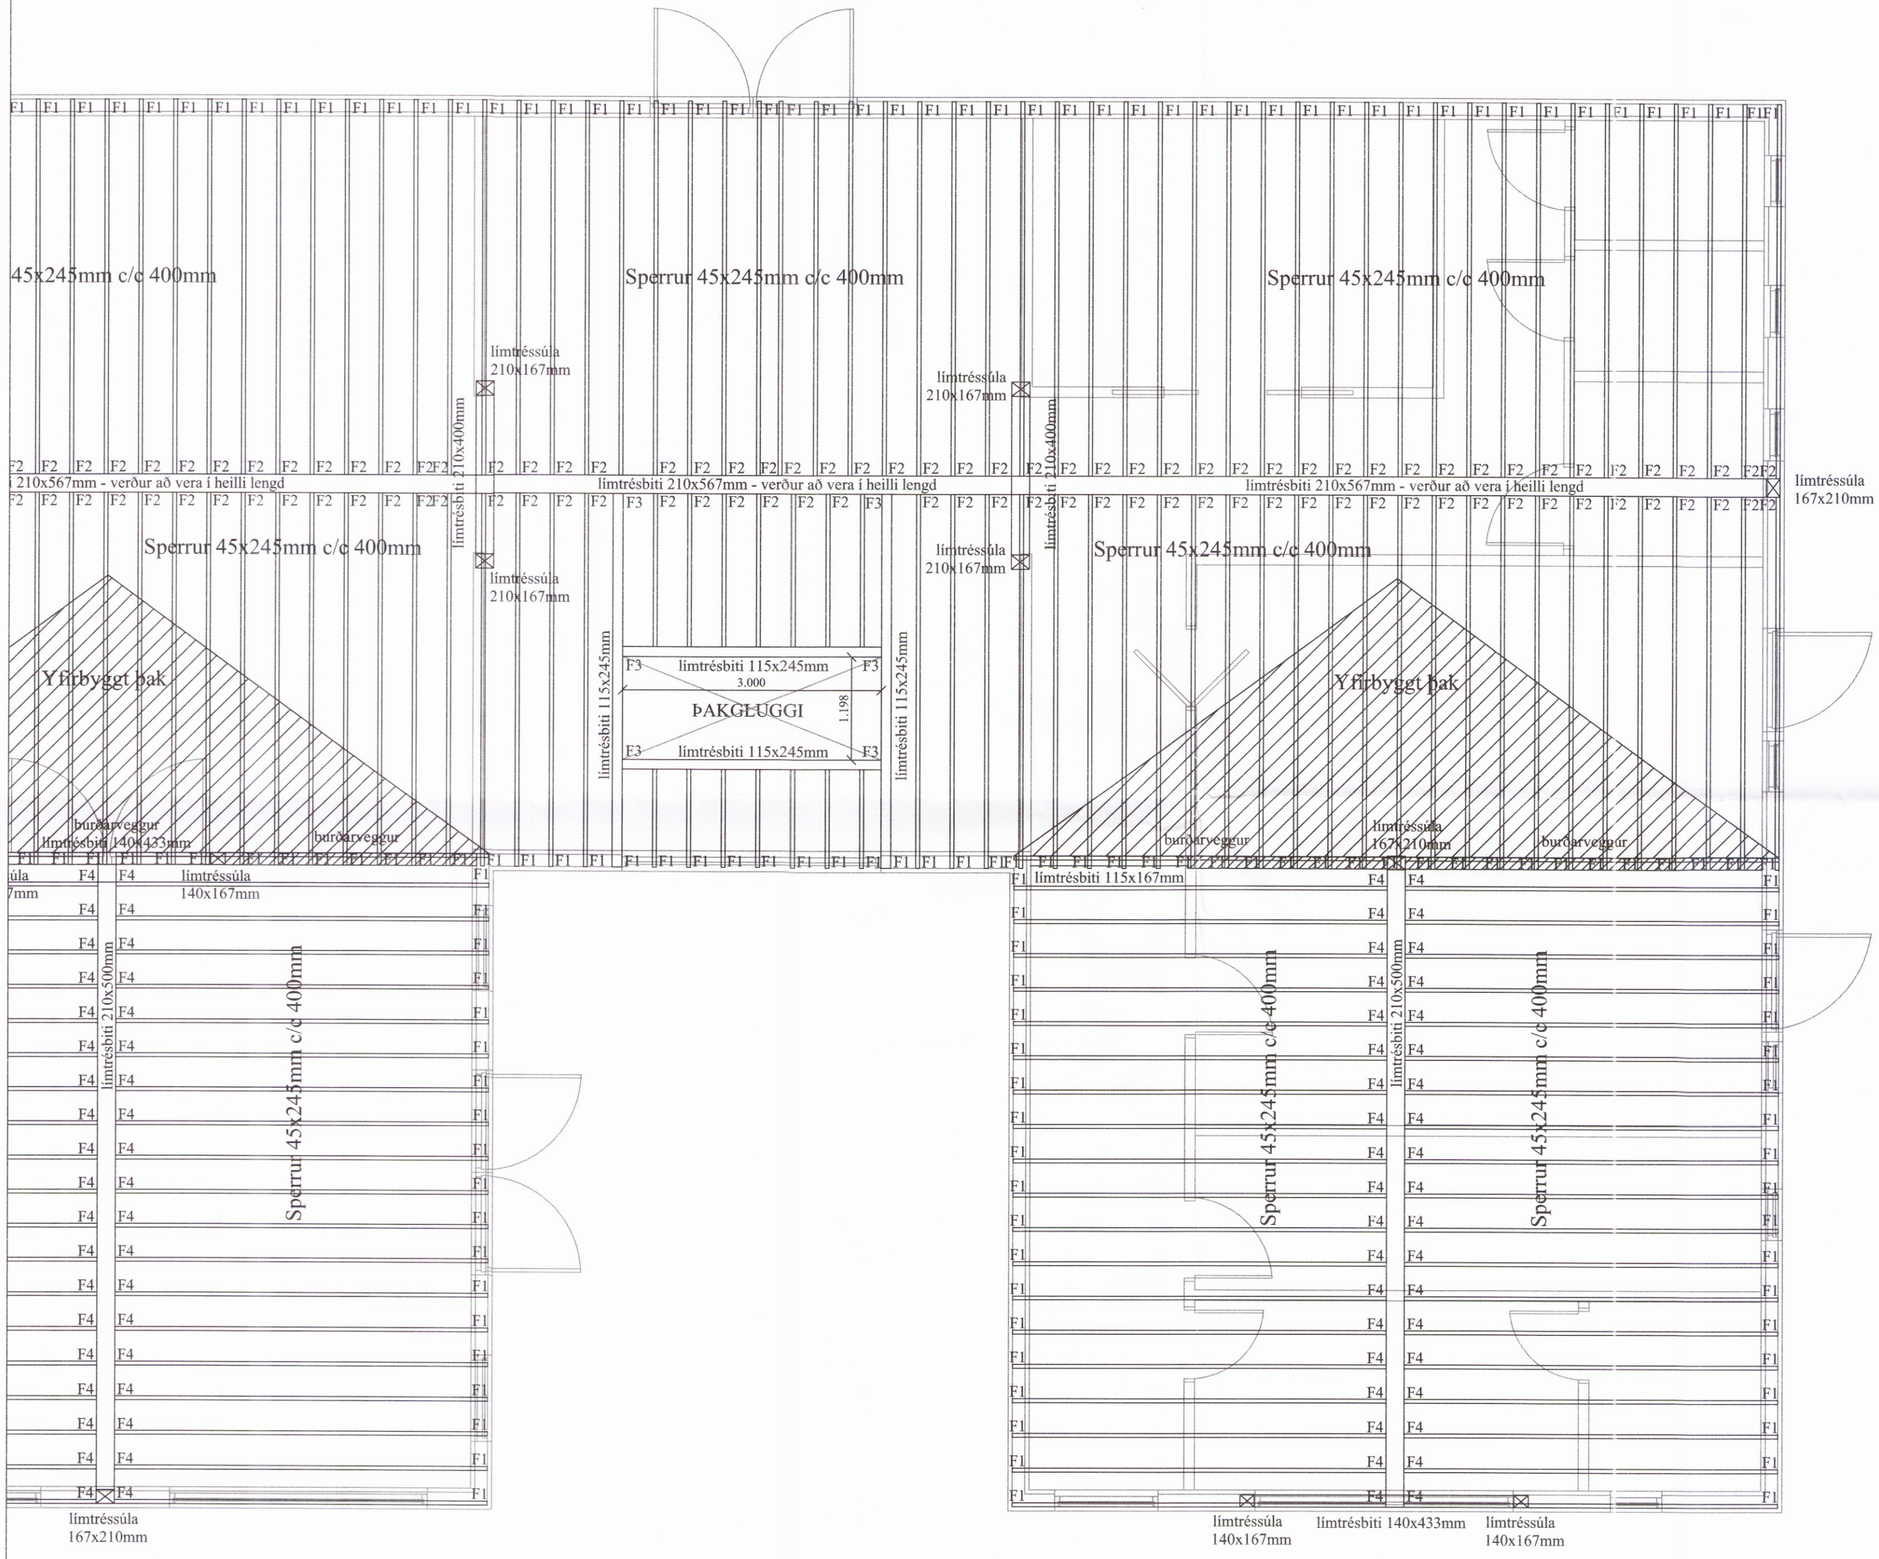

Skipulags- og byggingarfulltrúi Uppsveita bs.
Yfirfarið
06. feb. 2017
Byggingarfulltrúi

Almennar skýringar - þakvirki

Allur viður er C18 eða betra.
Við utanhús skal fúverja. Allur saumur og festingar utanhúss skal vera með heitzinkhúð eða ryðfrítt.
Þak þéttklæðist með 18mm þakgrenikrossvið og festist með 5x60mm ryðfríum skrúfum c/c 150mm.

Loftun skal gerð með 2x4stk. Ø40 í hvert sperrubil.

Ath: passa skal sérstaklega uppá að loftun yfir alla bita sem og á milli allra rýma sé í lagi.

Festingar:

F1
Vinkill (BMF) 115 með styrkingu 2stk, full negling með $\frac{4}{60}$ kambsaum.

F2
Sjá sérteikningu

F3
Bitaskór (BMF) 115x190, full negling með $\frac{4}{40}$ kambsaum.

F4
Sjá sérteikningu

Allar festingar fyrir límtrésbita sem og súlur koma fram á grindateikningum.

Öll mál eru í millimetrum, nema annað sé tekið fram.

Br:	Breyting	Dags:	Samþ:

VERKHEITI: Melur, úr landi Einiholts 1, 801 Selfoss - Þjónustuhús	TEIKNINÚMER: 272
VERKHLUTI: Burðarvirki Grunnmynd þaks og sperrur	ÚTGÁFA: A1
Hönnuður: Björgvin Víglundsson kt. 040546-2009 Samþykkt:	BLAÐSTÆRÐ: A-2
Yfirfarið af hönnunarstjóra: Björgvin Víglundsson kt. 040546-2009 Samþykkt:	DAGS: 12.10.16
Bent Larsen Fróðason Byggingafræðingur B.Sc Sími 844-7699 bsverk@gmail.com	VERKNR: 15-15
	MKV: 1:50

0709