

TJARNARVÍK 1 - GRÍMSNES- og GRAFNINGSHREPPI
 Landnr. 224726 - Stgr. 8719 -4- 00016010

BYGGINGARLÝSING :
 Húsið er innflutt tilsníðið danskt timburhús, framleiðandi EBK - hus. Húsið er á steyptum sökklum og með steyptri og einangraðri gólfplötu, 150mm einangrunarplast undir. Kólnunartala, gólfplötu er **0,2 W/m² K** - eða betri. Útveggir eru úr 150 mm trégrind, sem klædd er með 12 mm krossviði sem vindlokun og afstígingu, útveggja-klæðning er loftuð liggjandi furuklæðning. Einangrað er í alla útveggi með 150 mm steinull. Einangrað er einnig í lagnagrind að innanverðu, 45 mm. Gluggar og hurðir eru með einangrunargler, K- gler eða betra. Björgunarpör eru í svefnherbergis-gluggum og málsett á teikningu. Meðal kólnunartala útveggja er **0,25 W/m² K** - eða betri.

Þakviðir eru úr 220x45 mm, einangrað í bil með 220 mm þykkri steinull og loftað yfir með 50 mm loftbili. Borðaklæðning á þaki með asfalt pappa og bárujárni. Undir þaki er lagnagrind, 50 mm, og einangruð með steinull. Rakapéttaglag innan undir einangrun, vandlega frágengið. Meðal kólnunartala þaka er **0,20 W/m² K** - eða betri.

Heildarleiðnitap reiknast hússins er því innan við kröfur reglugerðar, þ.e innan "orkuramma" Mannvirkjastofnunar.

Innveggir eru einangraðir með amk. 75 mm steinullareinangrun og klæddir með klæðningu í flokki 2 eða betri. Loft eru með sams konar klæðningu.

Reykskynjari og slökkvitæki eru í húsinu og staðsett og frágengin skv. kröfum reglugerðar. Frágangur **arins** skal vera skv. 9.6.5 og 9.6.6 reglugerðar nr 112/2012

Rotþró, þriggja þrepa hreinsun og siturlögn eru frágengin skv. reglugerð. Nánari útfærsla skilgreind á lagnateikningum, skv. reglugerð nr. 650/2006 um framkvæmd verndunar vatnsviðs og lífríkis Þingvallavatns. - Nánar á lagnateikningum.

STÆRÐIR :
 Frístundahús : 95,0 m² - 313,5 m³ yfir gólfplötu

Framleiðsla og hönnun hússins :
EBK HUSE A/S
 WWW.EBK.DK INFO@EBK.DK

SKOVØVEJ 15
 4200 SLAGELSE
 DANMARK

ASK ARKITEKTAR EHF
 GEIRSGÖTU 9 101 REYKJAVÍK
 Sími 515 0300 FAX 515 0319
 www.ask.is

ASK
 ARKITEKTAR

Aðalhönnuður arkitekt faí Kl. 271049 2699
 ami@ask.is


VERKEFNI
 TJARNARVÍK 1 landnr. 224726
 GRÍMSNES- og GRAFNINGSHREPPI

TEGUND TEIKNINGAR
 Aðalteikning
 HEITI TEIKNINGAR
 Frístundahús
 Byggjandi : Helgi Tómasson


Grunnm. snið, útlit, afstm. og lýsing

VERK NR. 1662
 AUKENNI - NÚMÉR TEIKNINGAR 10-01


MKV. I A2
 1:100@A2
 HANNAÐ
 EBK hus
 TEIKNAD
 EBK- ASK
 YFRIF.
 AF
 DAGS
 02.02.2017
 ÚTGÁFA

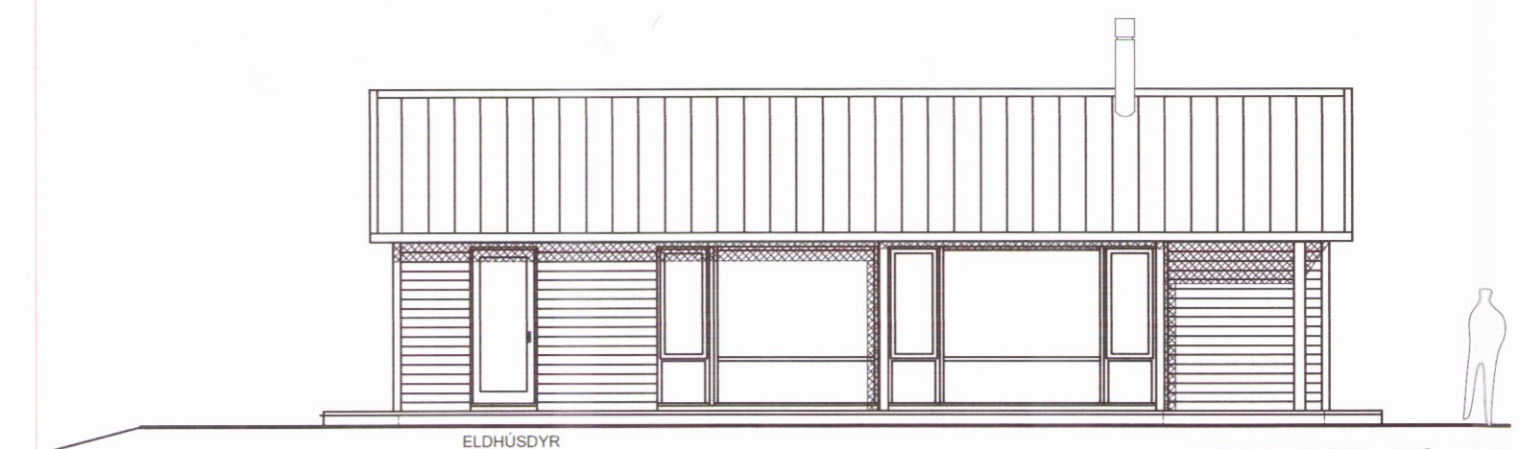


NORÐVESTLÆG HLIÐ
 mkv. 1 : 100

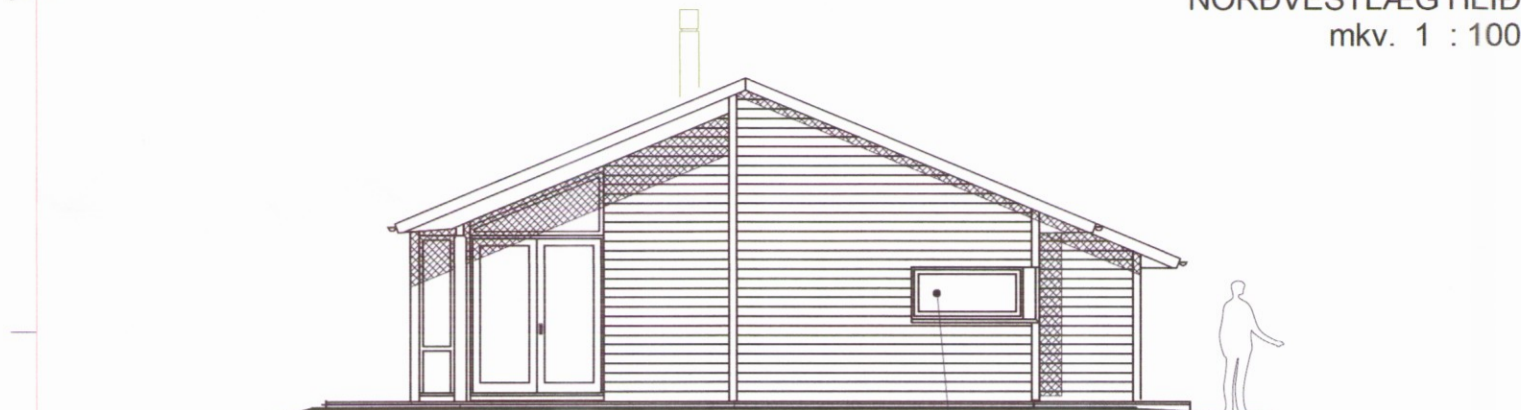


SUÐVESTLÆGUR GAFL
 mkv. 1 : 100

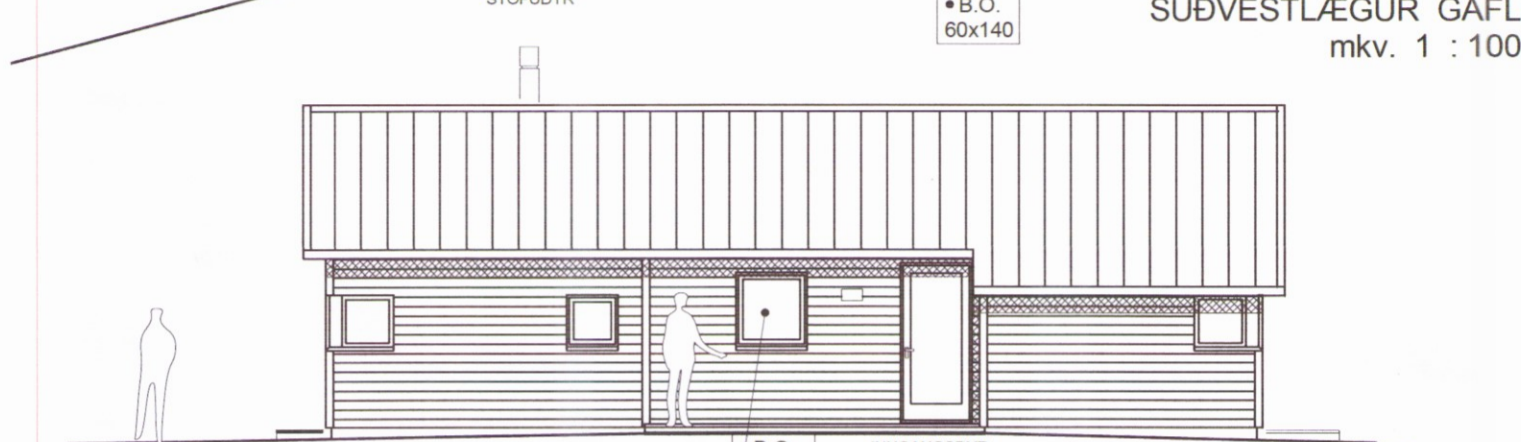


SUÐAUSTLÆG HLIÐ
 mkv. 1 : 100

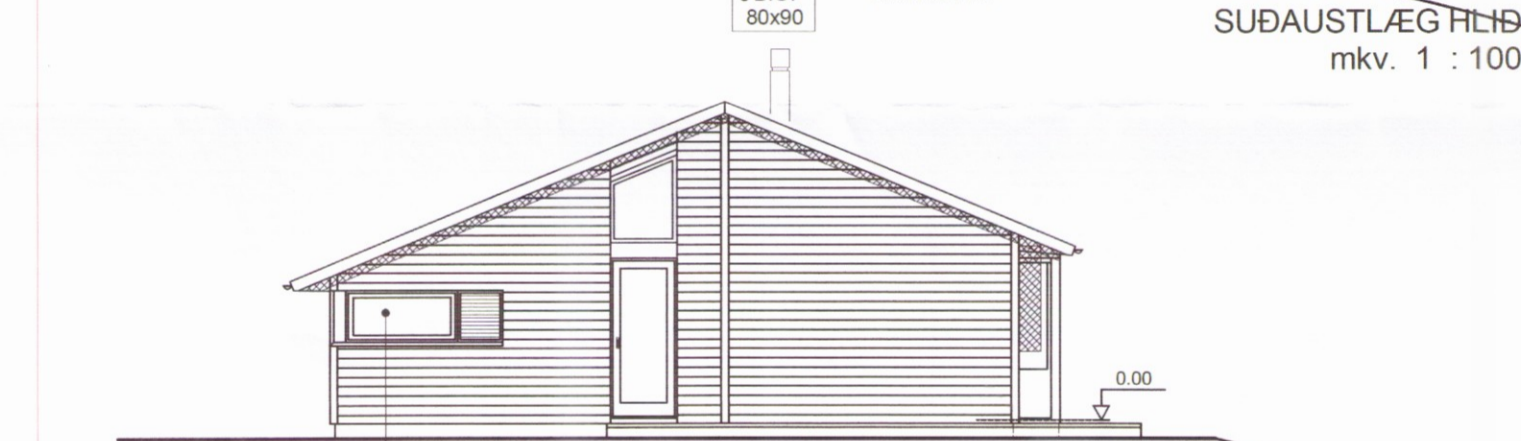


NORÐAUSTLÆGUR GAFL
 mkv. 1 : 100

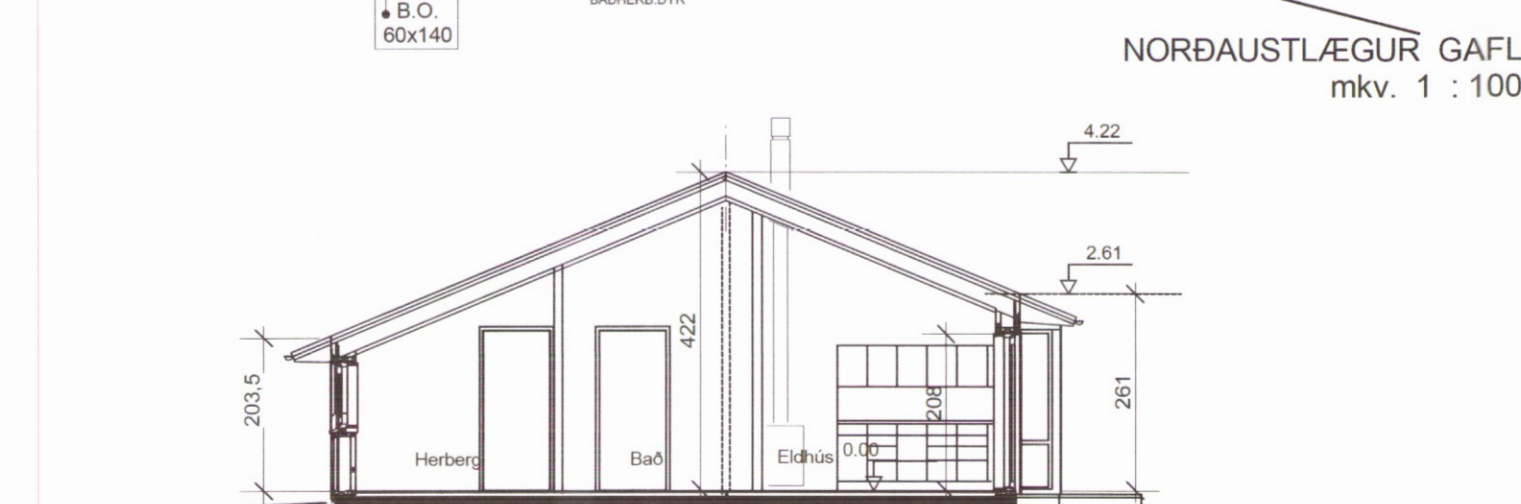


SNÍÐMYND A - A
 mkv. 1 : 100

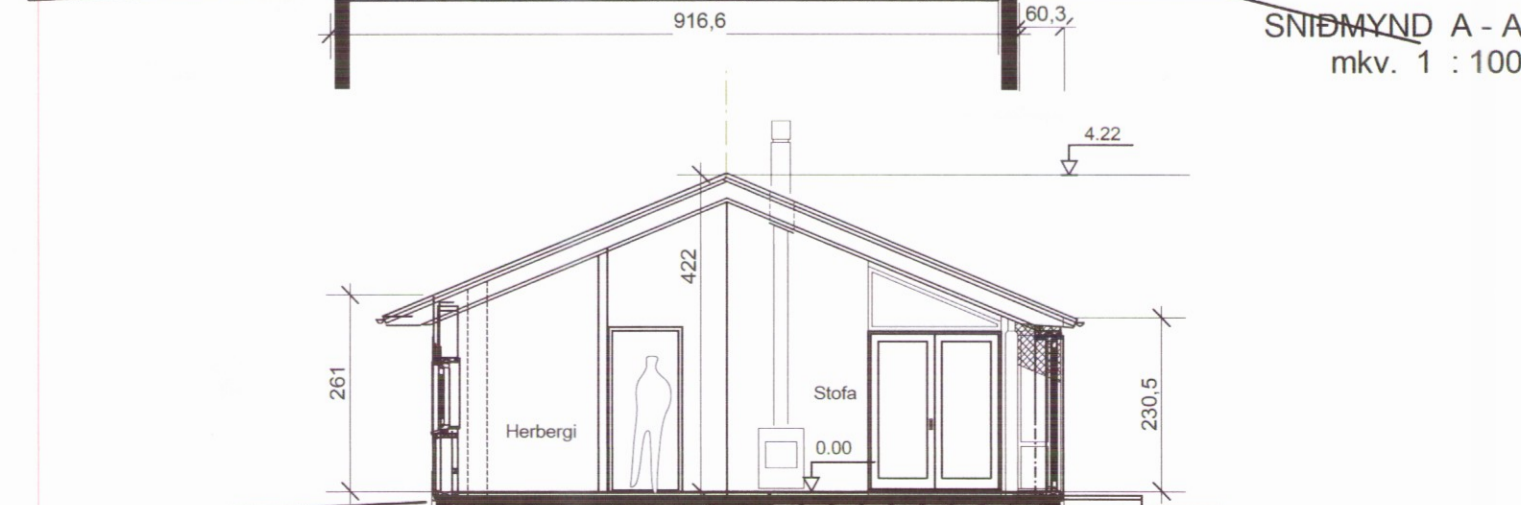

SNÍÐMYND B - B
 mkv. 1 : 100

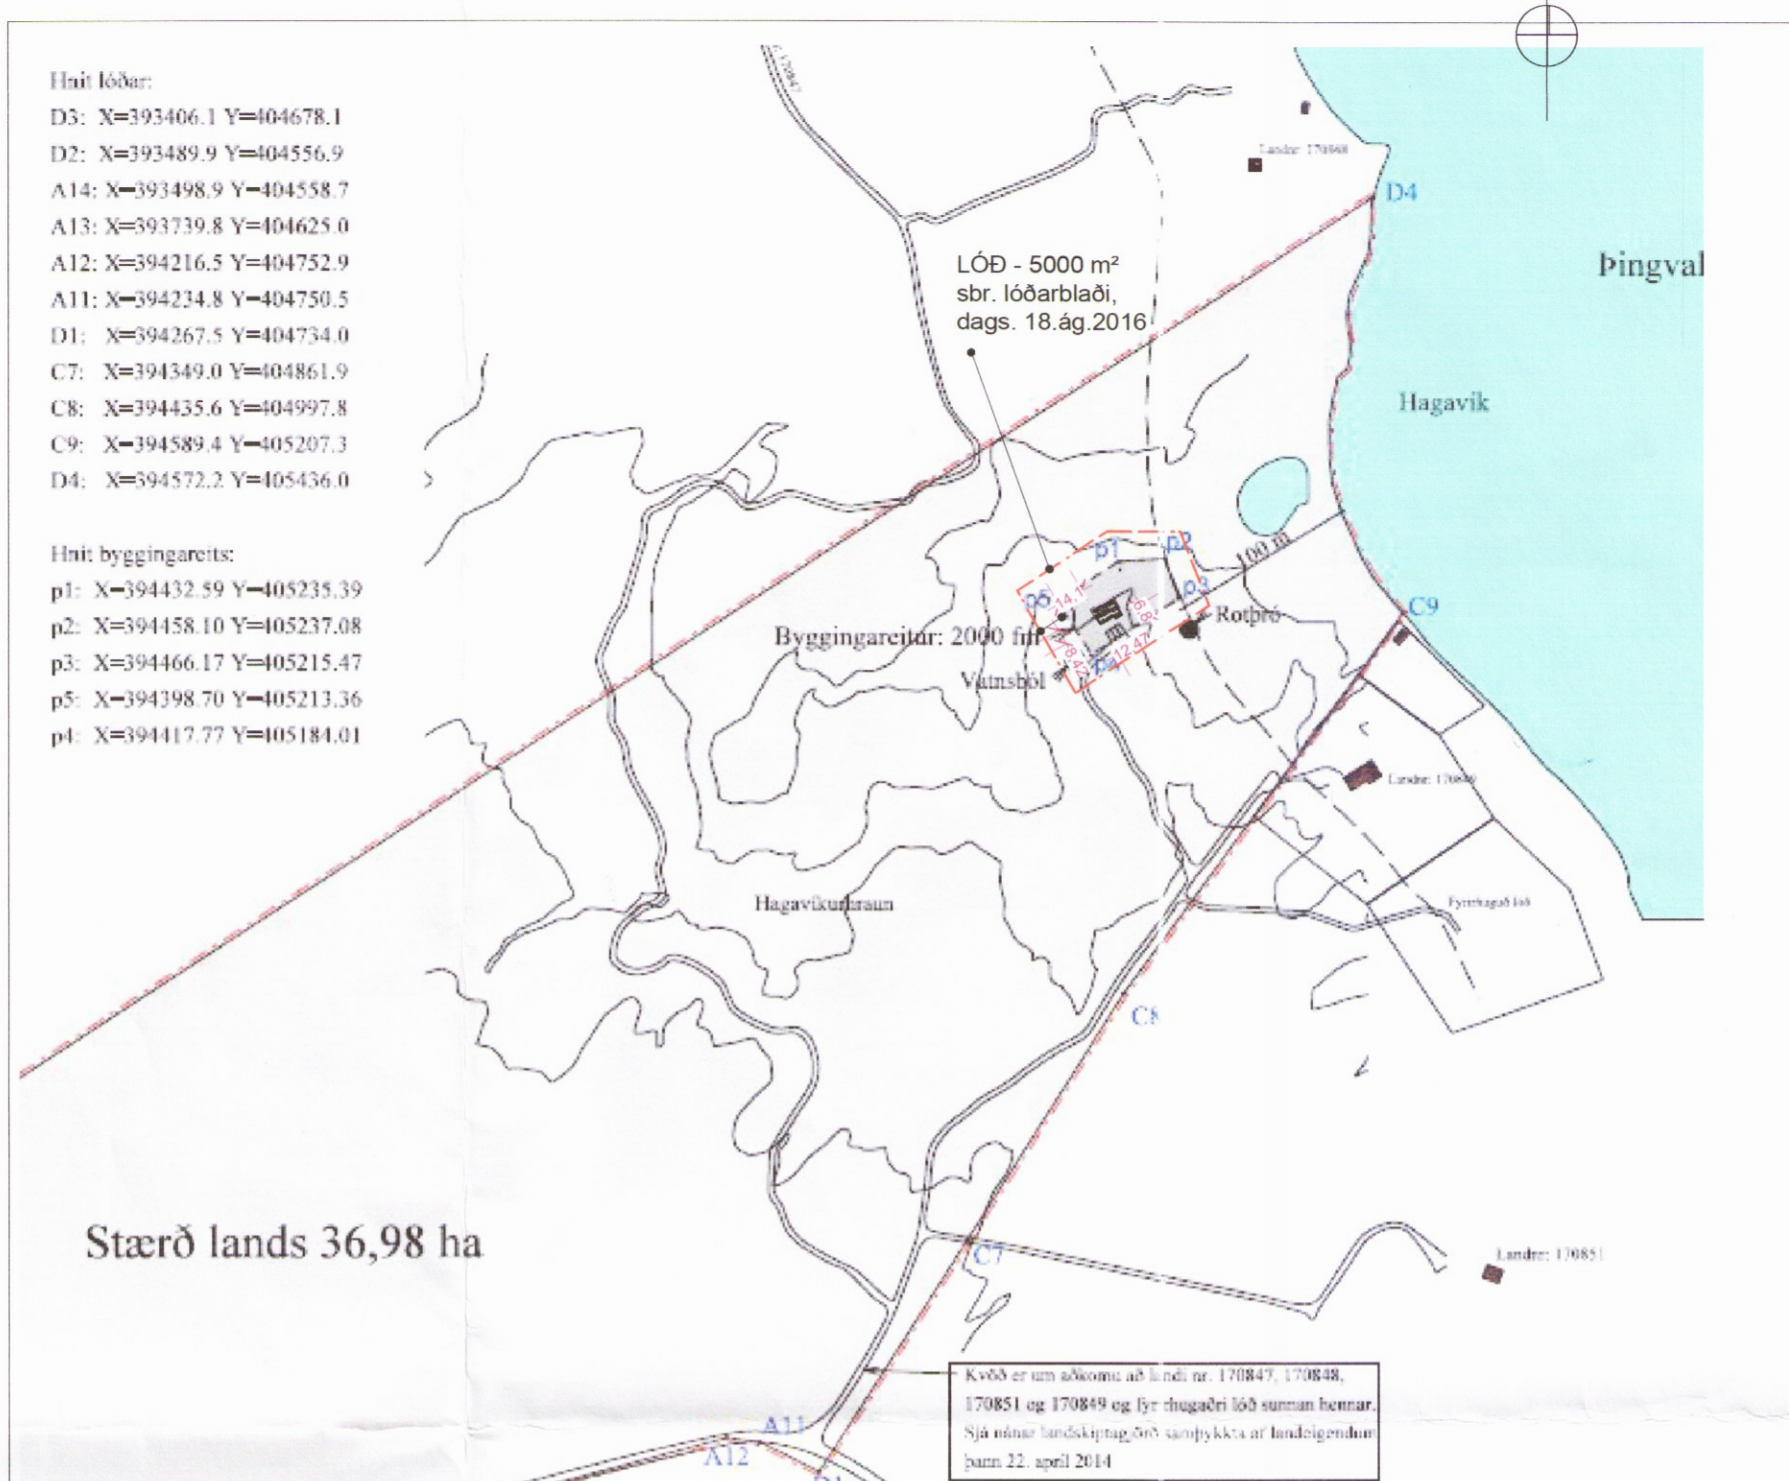

Stærð lands 36,98 ha
 AFSTÖÐUMYND
 skv. deiliskipulagi dags. 4. ágúst 2015 - enduskoðað 19. ág. 2015
 mkv. 1 : 4000 - í stærð A2

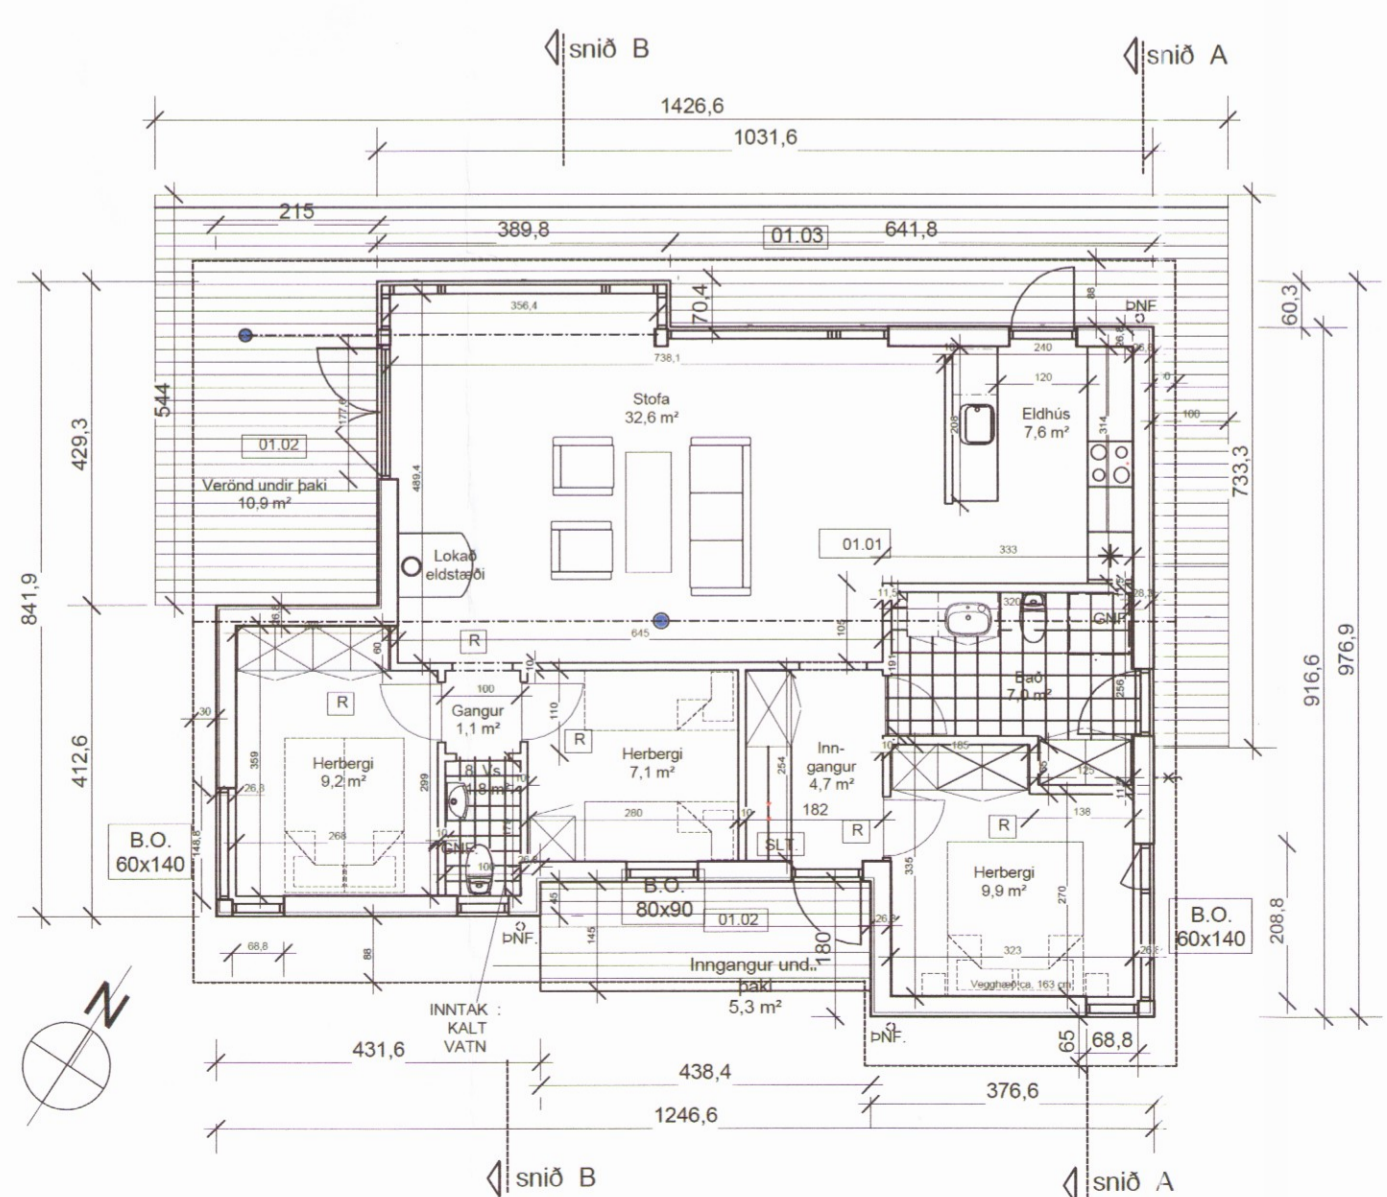

- SKYRINGAR :
- [R] Reykiskynjari
 - [SLT] Slökkvitæki
 - [GNF] Gólfniðurfall
 - [B.O. 60x140] Björgunarpör Stærð ops
 - [01.01] Eignarnúmer
 - [DNF] Þakniðurfall

GRUNNMYND
 mkv. 1 : 100