



Skipulags- og byggingarfulltrúi Uppsveita bs.
Samþykkt
 16 NOV. 2016
Árni Friðriksson
 Byggingarfulltrúi

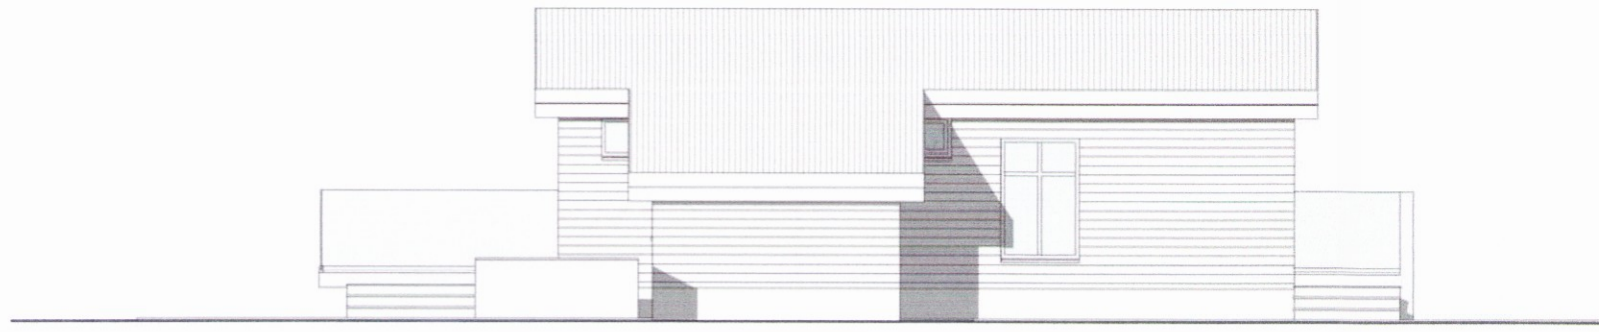


Norður
1 : 100



Austur
1 : 100

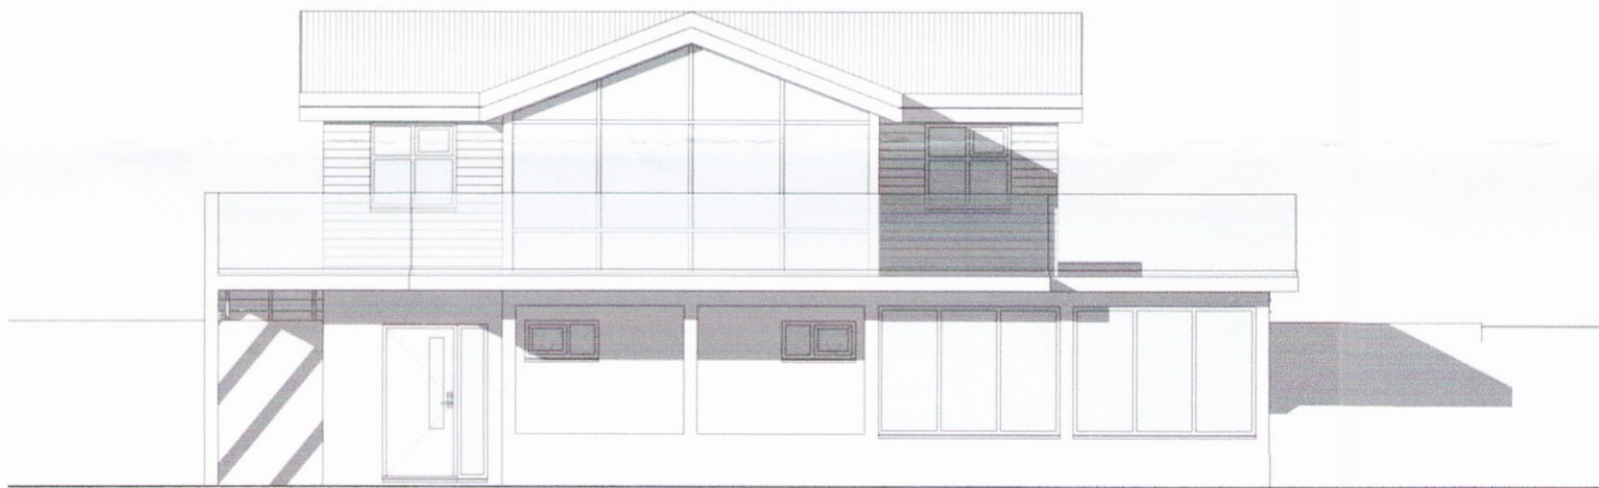

Suður
1 : 100

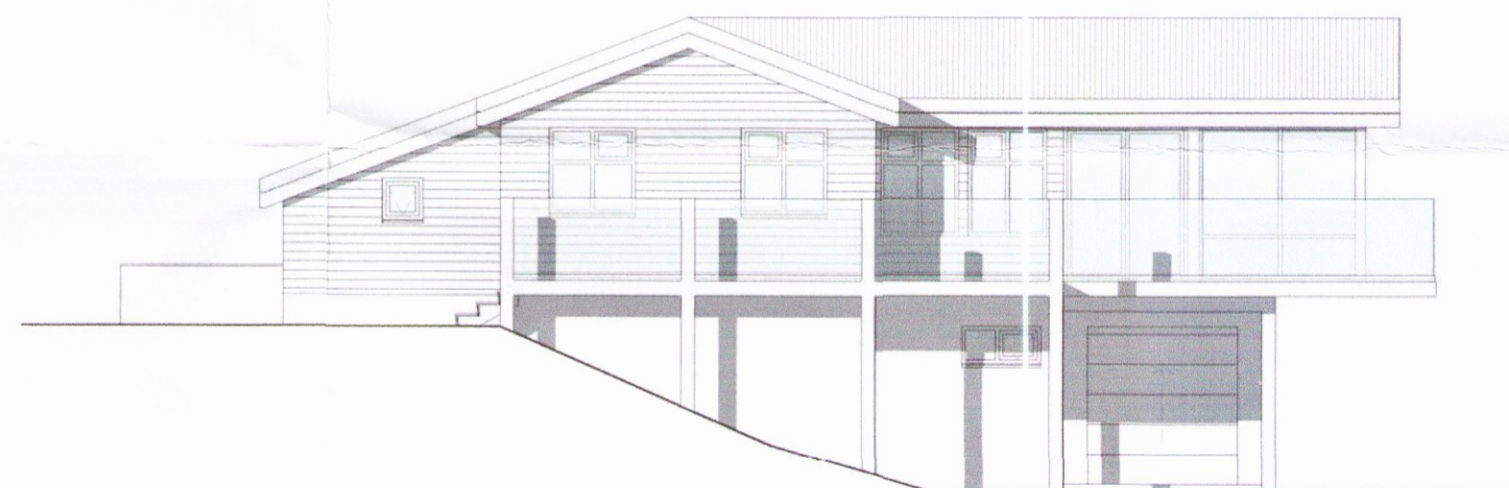

Vestur
1 : 100

Verkheiti:
Heiðarbyggð D-1

Landnúmer: 178652 Staðgreinir: 8710-1-12400010

Útlitsmyndir
 eftir breytingar

Hannað af: AG og ÁG	Mælikvarði: 1 : 100
Teiknað af: AG og ÁG	Dagsetning: 20.07.16
Samþykkt:	Verknúmer: 18.16
	Hönnunarstjóri:

TAG Teiknistofa
 Síðumúla 33 - 108 Reykjavík - Kt: 500215-1000
 Atli Jóhann Guðbjörnsson - Byggingafræðingur BFI
 Kt: 260978-5789 sími: 568-6681 gsm: 699-4297
 atli@tagteiknistofa.is - www.tagteiknistofa.is

03