


L1 L2 L3
L1 L2 L3 N

L1 L2 L3 N

Heimtaug RARIK 3N
AC 400 / 230 V

AÐALTAFLA A1 TN-C-5

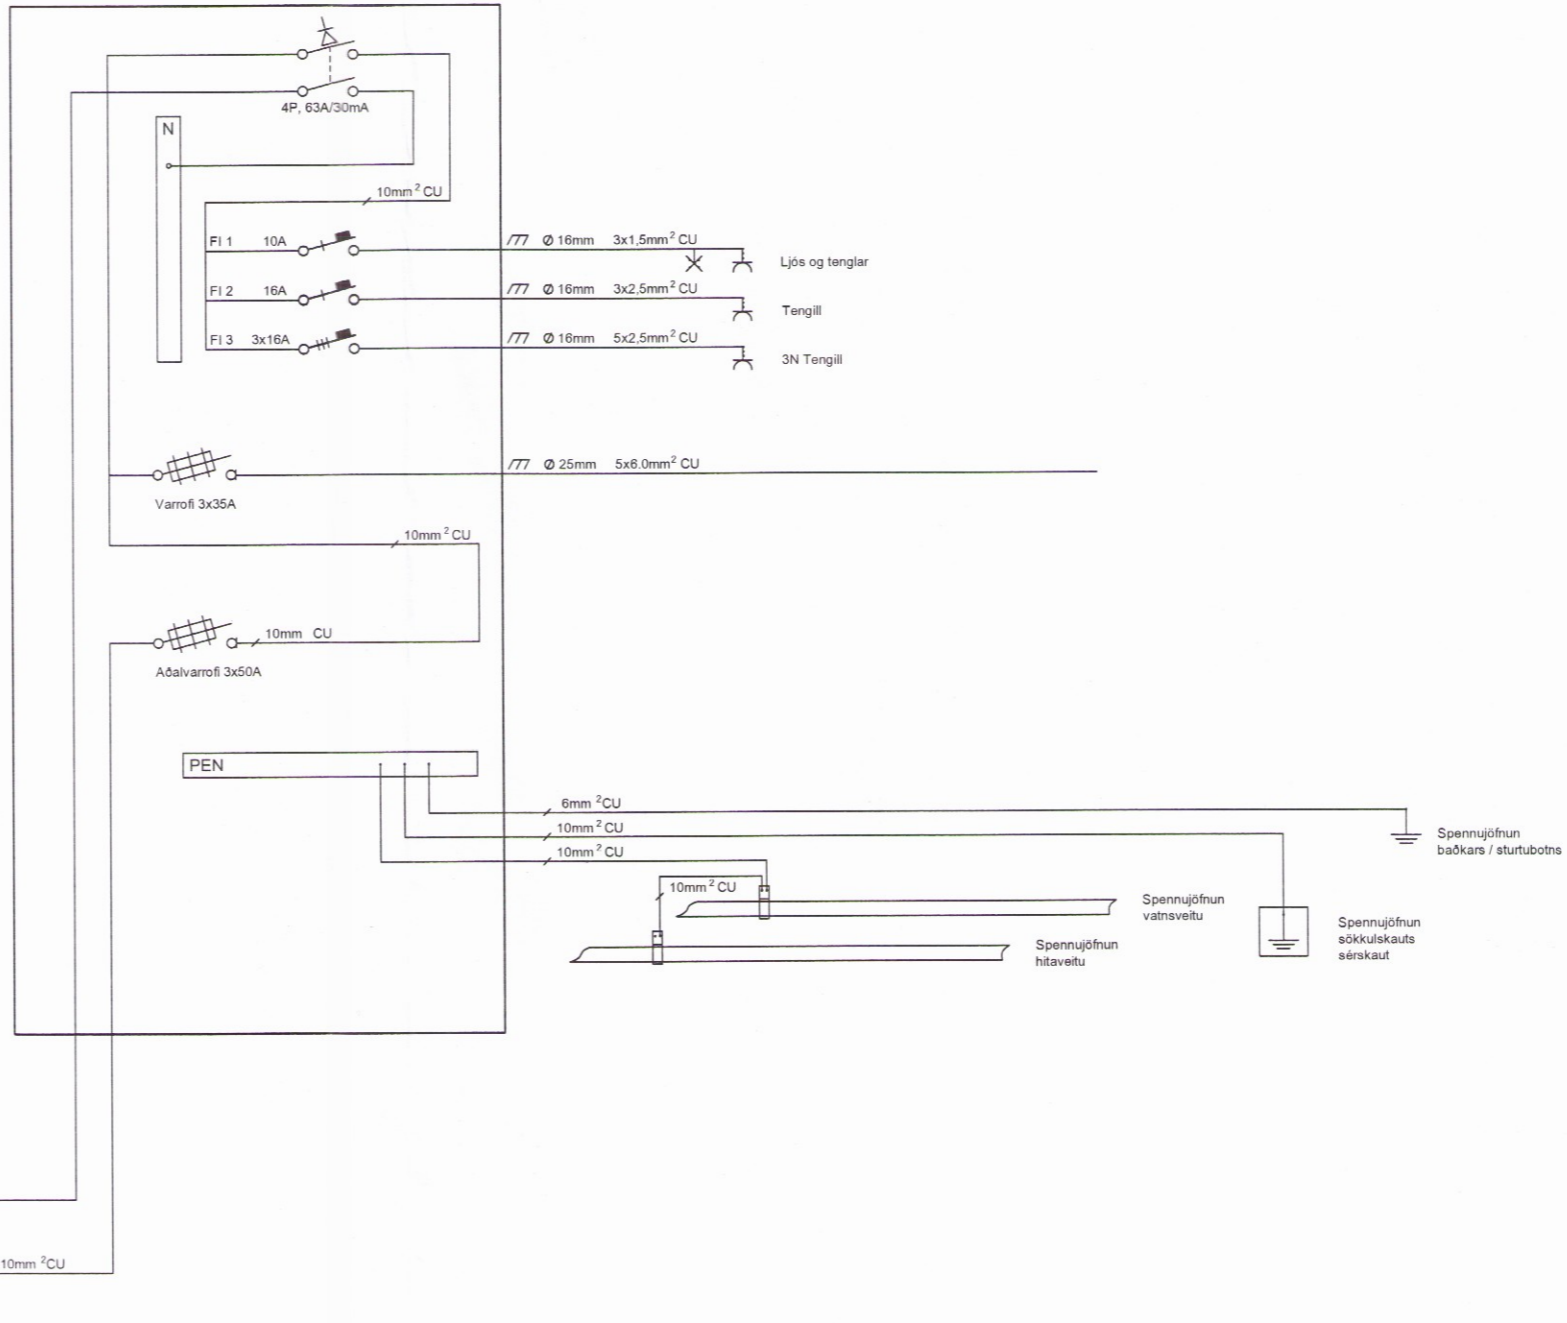

LJÓSPRÁÐURINN EHF
Geislalind 15 201 Kópavogi

	Verkheiti:	Kiðhólsbraut 4 Öndvörðunes	Dagsetning:	27.12.2016
	Verkhúti:	Einlínunmynd	Blaðsíða:	4-1
	Hönnun:	Guðjón Guðmundsson	Kennitala:	131163-3049
	Kvarð:			

Aðalhönnuður undirskrift:

Guðjón Guðmundsson