


# VATNSLAGNIR: Grunnmynd 1:50

Skipulags- og byggingarfulltrúi Uppsveita bs.  
**Yfirfarið**  
 10. feb. 2017  
*Árni Pólsen*  
 Byggingarfulltrúi

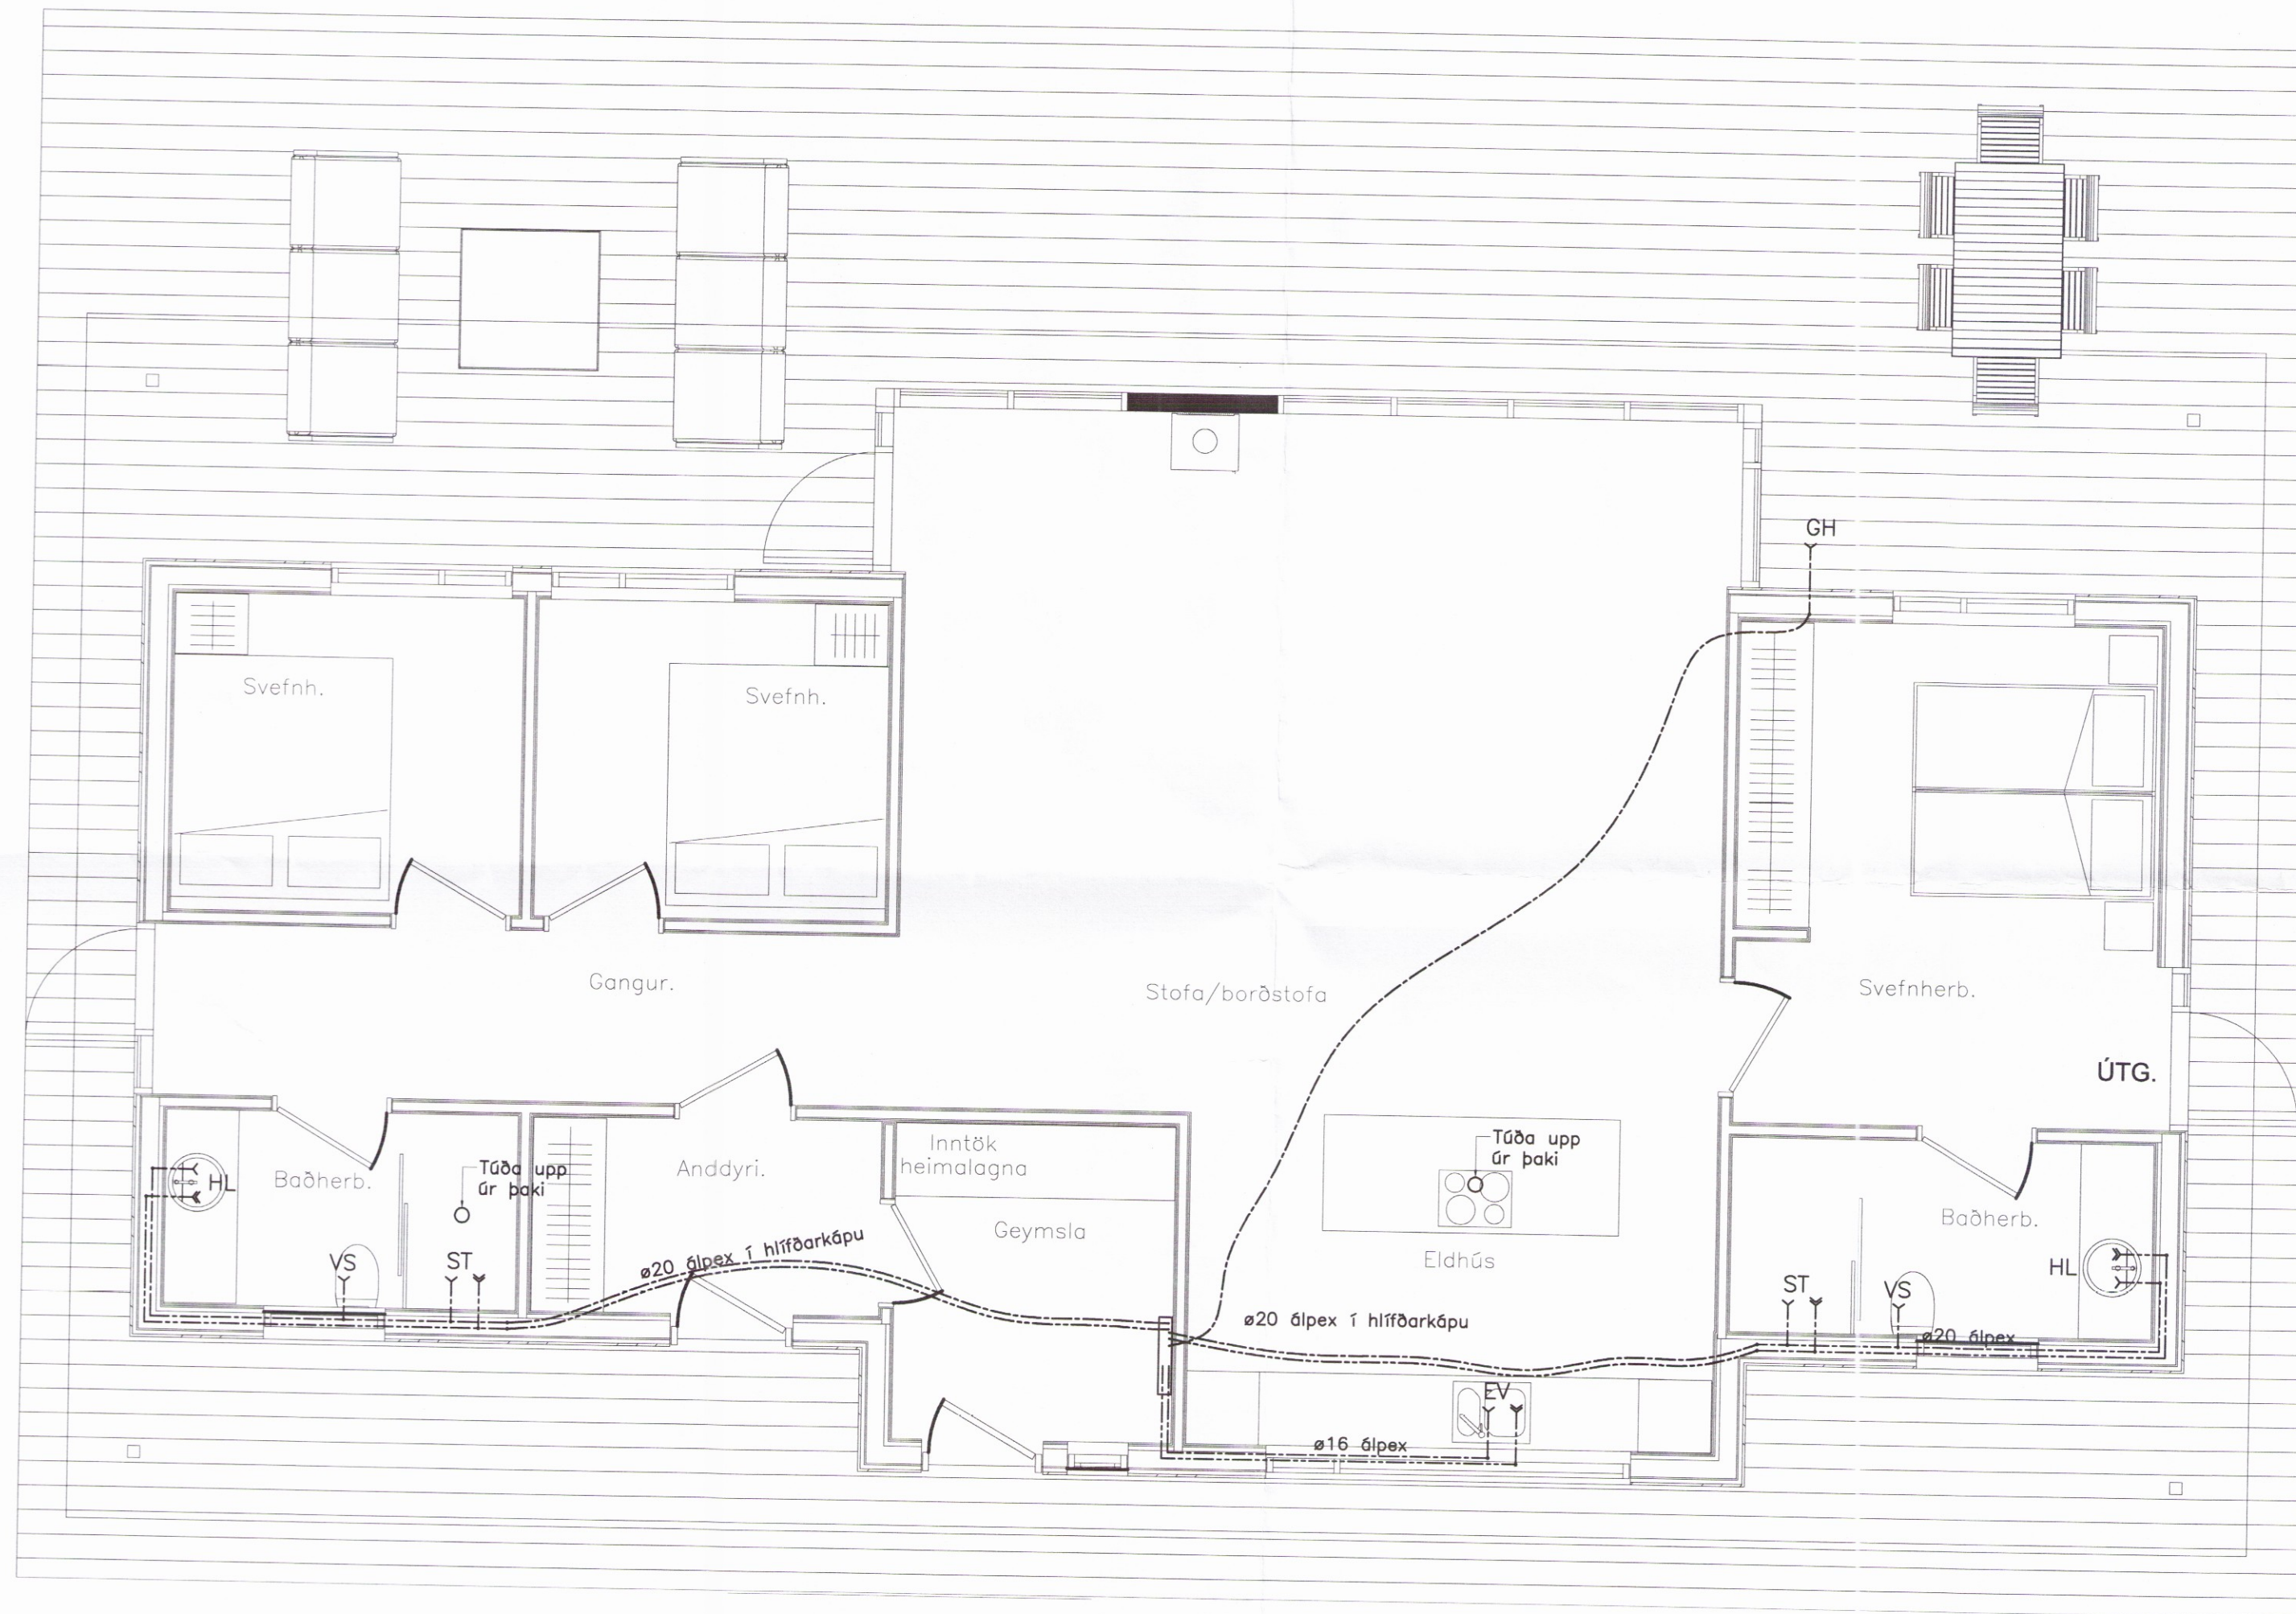

Breytingar:  
 \_\_\_\_\_  
 \_\_\_\_\_  
 \_\_\_\_\_  
 \_\_\_\_\_  
 \_\_\_\_\_

**TÓV** TEIKNISTOFAN ÓDINSTORGI,  
 VERKFRÆDISTOFA ehf.  
 Óðinsgötu 7  
 101 Reykjavík  
 Netfang: gusti@to.is  
 Sími: 510 2210

Verkefni: KIDHÁLSBRAUT 17, ÖNDVERDANESI  
 Heiti: VATNSLAGNIR: Grunnmynd heðar

Hönnun:	VÍFILL ODDSSON kt. 101237-3629	VERKFRÆDINGUR FVFI - FRV
	GÚSTAF VÍFILLSSON kt. 231463-5069	VERKFRÆDINGUR FVFI
	KRISTJÁN S. GUDMUNDSSON kt. 070254-5819	VERKFRÆDINGUR FVFI

Áritun aðalhönnuðar: *Árni Pólsen*

M. 1:50  
 R. G.V.  
 T. G.V./I.V.  
 Dags. Des. 2016. Nr. 1648-3-2.